


QUADRO D'UNIONE

SARCHE BASSA

SOTTOPASSO

SARCHE ALTA

SCHEMA COLLEGAMENTO QUADRI

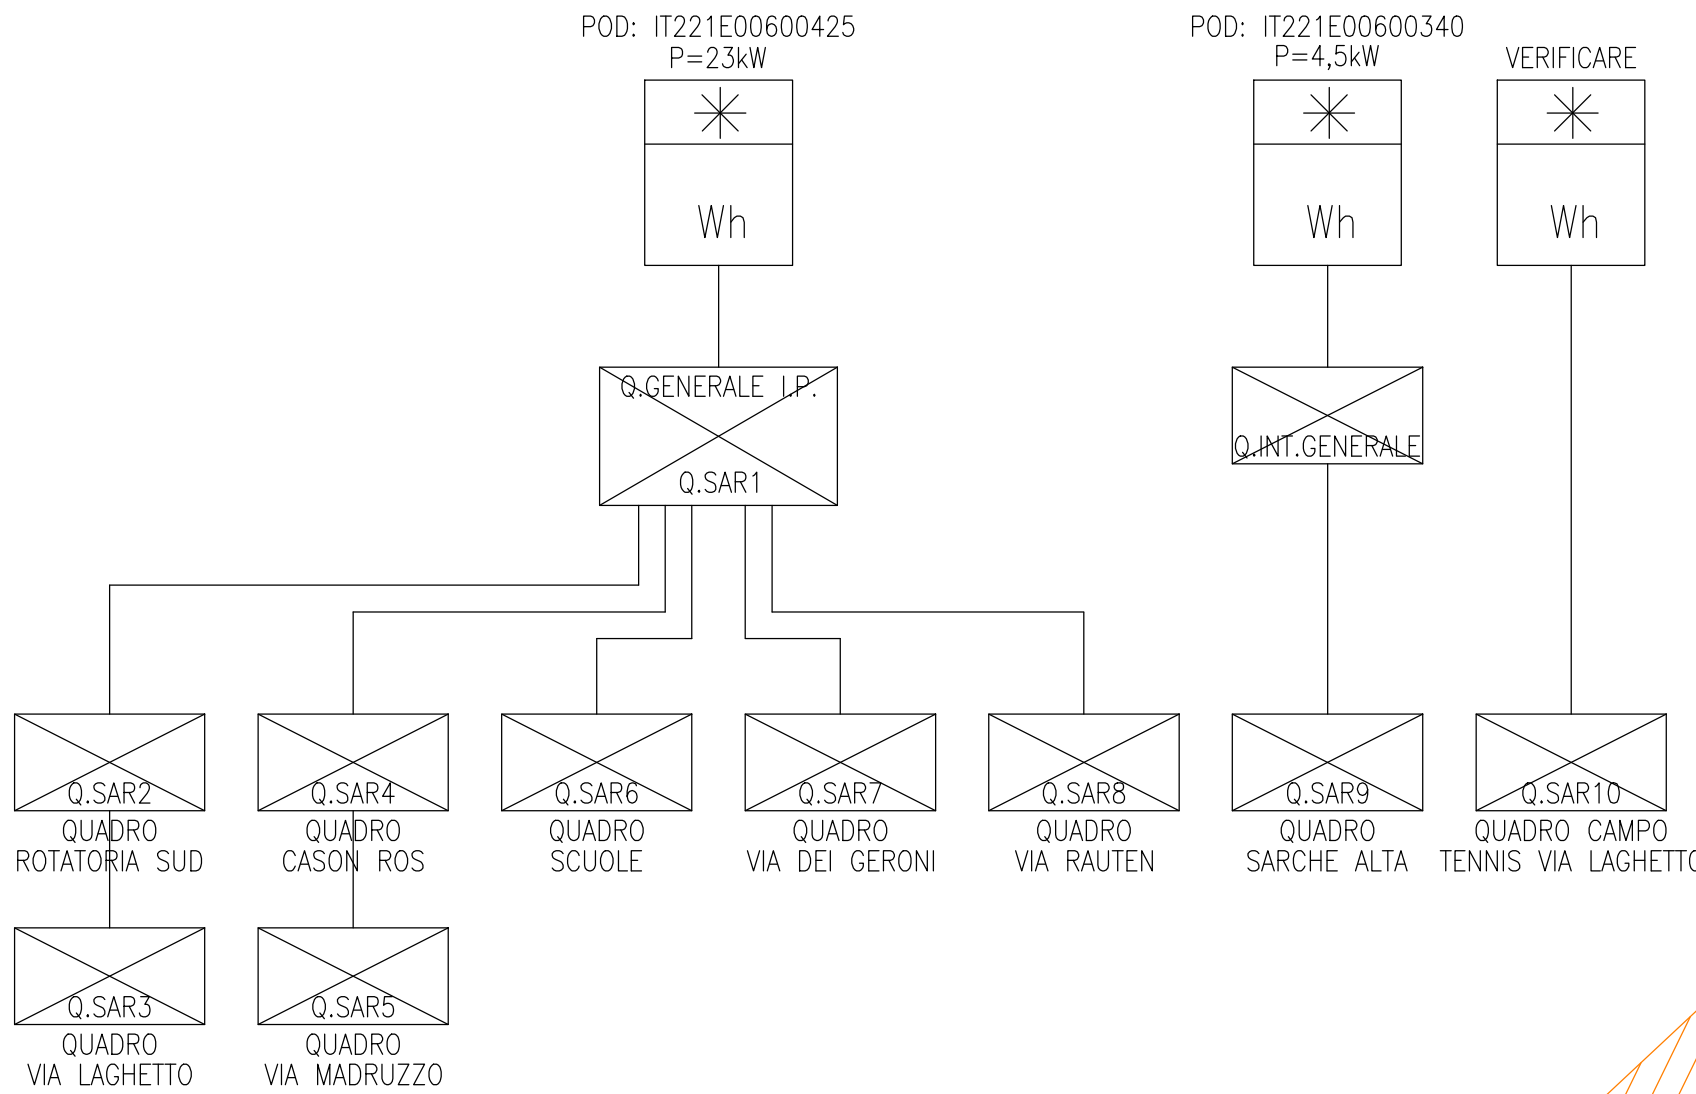

CODICE APPARECCHIO

XXX-YY

XXX: SIGLA IDENTIFICATIVA TIPO DI APPARECCHIO (SE MINUSCOLO APP. PRIVATO)

YY: NUMERAZIONE PROGRESSIVA TIPO APPARECCHIO

LEGENDA


● PUNTO LUCE	☒ QUADRO ELETTRICO
▨ AREA COMPETENZA QUADRO Q.SAR1	▨ AREA COMPETENZA QUADRO Q.SAR6
▨ AREA COMPETENZA QUADRO Q.SAR2	▨ AREA COMPETENZA QUADRO Q.SAR7
▨ AREA COMPETENZA QUADRO Q.SAR3	▨ AREA COMPETENZA QUADRO Q.SAR8
▨ AREA COMPETENZA QUADRO Q.SAR4	▨ AREA COMPETENZA QUADRO Q.SAR9
▨ AREA COMPETENZA QUADRO Q.SAR5	▨ AREA COMPETENZA QUADRO Q.SAR9

LEGENDA APPARECCHI PUBBLICI

CODICE IDENTIFICATIVO H, K	CLASSE APPARECCHIO	DESCRIZIONE	POTENZA LAMPADA	SORGENTE	MARCA o MODELLO	NOTE
A45	A	PALO DRITTO ARTISTICO 6/7m	62W	LED	IGUZZINI LAVINIA	CON REGOLAZIONE
A46	A	PALO CON SBARCO ARTISTICO 8m	62W	LED	IGUZZINI LAVINIA	CON REGOLAZIONE
A47	A	A PARETE ARTISTICO 8m	62W	LED	IGUZZINI LAVINIA	CON REGOLAZIONE
A48	A	PALO DRITTO ARTISTICO 5/6m	30W	LED	IGUZZINI LAVINIA	CON REGOLAZIONE
A49	A	A PARETE ARTISTICO 5m	30W	LED	IGUZZINI LAVINIA	CON REGOLAZIONE
A50	A	PALO DRITTO ARTISTICO 4m	42W	LED	FIVEP KALOS 2CH	
A51	A	PALO DRITTO ARTISTICO 4m		LED		
A52	A	PALO DRITTO STRADALE 6m		LED		SPECIFICO PER ATTRAVERSAM. STRADALE
C27	C	INCASSO PARETE ARTISTICO		FLUORESCENTE		
C28	C	INCASSO PARETE TECNICO	43W	FLUORESCENTE	TRILUX NEXTREMA	
D46	D	ESTERNO GENERICO PROIETTORE			IODURI METALLICI	
D49	D	ESTERNO GENERICO PROIETTORE			IODURI METALLICI	
D50	D	ESTERNO GENERICO PROIETTORE				
D51	D	ESTERNO GENERICO PROIETTORE			IODURI METALLICI	
E48	E	PALO DRITTO GLOBO		FLUORESCENTE		

SORGENTE LED: LA POTENZA E' QUELLA DI SISTEMA

ESTRATTO SOTTOPASSO

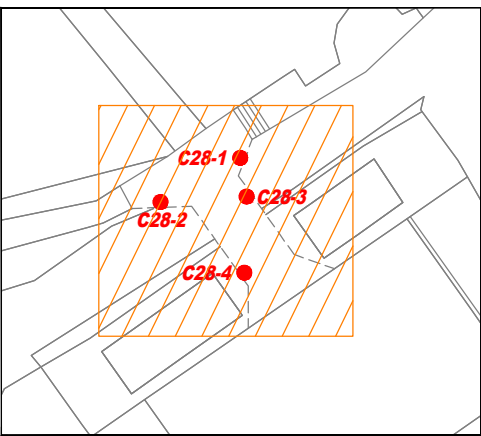

SARCHE BASSA 1:1000

COMUNE DI MADRUZZO
PROVINCIA DI TRENTO

COMMITTENTE
AMMINISTRAZIONE COMUNALE DI MADRUZZO

OGGETTO
ARMONIZZAZIONE DEL PIANO REGOLATORE DI ILLUMINAZIONE COMUNALE (P.R.I.C.) DEL COMUNE DI MADRUZZO

PLANIMETRIA SARCHE BASSA
AREE COMPETENZA QUADRI ELETTRICI

PROGETTO ESECUTIVO

LUOGO
MADRUZZO

DATA
SETTEMBRE 2024

SCALA
1:1000

TAVOLA N.
S.03

TIMBRO E FIRMA DEL PROGETTISTA
DOTT. ING. MICHELA CHIOGNA

ORDINE DEGLI INGEGNERI
DELLA PROVINCIA DI TRENTO
dott. ing. MICHELA CHIOGNA
15/09/2024

AUTORIZZAZIONI