LEGENDA APPARECCHI PUBBLICI

CODICE IDENTIFICATIVO id_K	CLASSE APPARECCHIO	DESCRIZIONE	POTENZA LAMPADA	SORGENTE	MARCA e MODELLO	NOTE
A32	A	PALO DRITTO STRADALE 9m	52W	LED	CARIBONI KAI SMALL	
A53	A	PALO CON SBRACCIO STRADALE 8m		SODIO ALTA PRESSIONE	iGUZZINI	
A54	A	PALO DRITTO STRADALE 6m		LED	DETAS	
A55	A	PALO CON SBRACCIO ARTISTICO 5/6m	70W	SODIO ALTA PRESSIONE	FIVEP FLAT LINK	
A56	A	A PARETE+SBRACCIO ARTISTICO 5/6m	70W	SODIO ALTA PRESSIONE	FIVEP FLAT LINK	
A57	A	PALO DRITTO ARTISTICO 5/6/7m	70W	SODIO ALTA PRESSIONE	FIVEP SEVEN	
A58	A	PALO DRITTO ARTISTICO 8m	100W	SODIO ALTA PRESSIONE	FIVEP SEVEN	
A59	A	PALO DRITTO ARTISTICO 8m	100W	SODIO ALTA PRESSIONE	FIVEP SEVEN	
A60	D	PROIETTORE SOTTO GRONDA	150W	SODIO ALTA PRESSIONE	iGUZZINI PLATEA	
A61	D	PROIETTORE SOTTO GRONDA	150W	SODIO ALTA PRESSIONE	iGUZZINI PLATEA	
A62	D	PROIETTORE SOTTO GRONDA	150W	SODIO ALTA PRESSIONE	iGUZZINI PLATEA	
A63	D	PROIETTORE SOTTO GRONDA	150W	SODIO ALTA PRESSIONE	iGUZZINI PLATEA	
A64	D	PROIETTORE SOTTO GRONDA	150W	SODIO ALTA PRESSIONE	iGUZZINI PLATEA	
C29	C	PALETTO ARTISTICO		FLUORESCENTE		
C30	C	PALO DRITTO ARTISTICO 4.5m		SODIO ALTA PRESSIONE	iGUZZINI FLAMINIA	
C31	C	PALO CON SBRACCIO ARTISTICO 4m			DISANO	
D52	D	ESTERNO GENERICO PROIETTORE		IODURI METALLICI		
D53	D	INCASSO A TERRA	35W	IODURI METALLICI		
D54	D	ESTERNO GENERICO PROIETTORE		IODURI METALLICI		
D55	C	INCASSO PARETE ARTISTICO		FLUORESCENTE		
D56	C	INCASSO PARETE ARTISTICO		LED		
D57	C	INCASSO PARETE ARTISTICO		LED		
E47	E	PALO DRITTO GLOBO 3m	80W/96W	VAPORI DI MERCURIO		
STAGNA		PLAFONIERA A SOFFITTO	36W	FLUORESCENTE		INTERNO TETTOIA IN LEGNO
c32	C	PALO CON SBRACCIO ARTISTICO 3m				
e49	E	PALO DRITTO GLOBO 3m		FLUORESCENTE		PRIVATO

QUADRO D'UNIONE

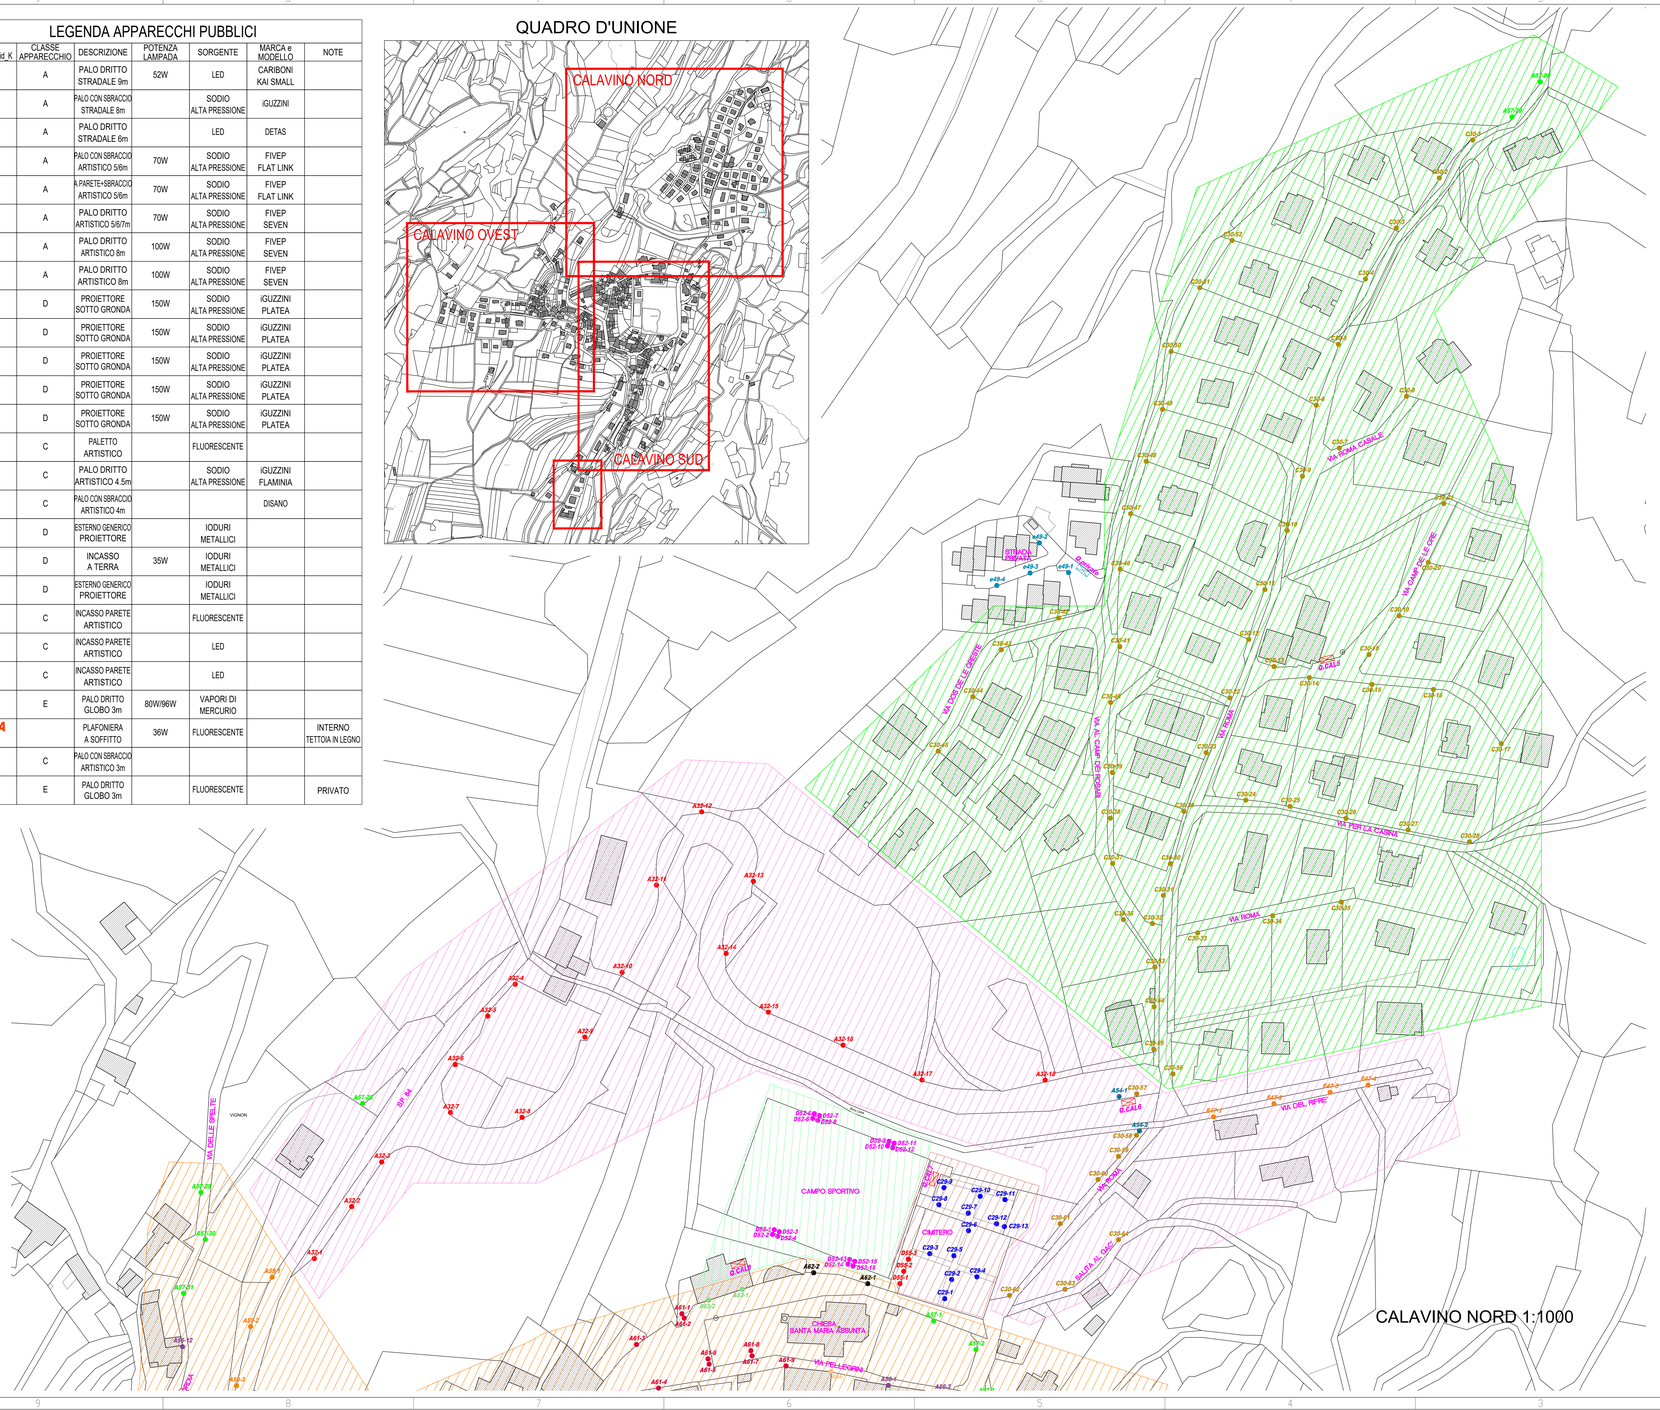

CALAVINO NORD 1:1000

CODICE APPARECCHIO

XXX-YY

XXX: SIGLA IDENTIFICATIVA TIPO DI APPARECCHIO (SE MINUSCOLO APP. PRIVATO)

YY: NUMERAZIONE PROGRESSIVA TIPO APPARECCHIO

LEGENDA

PUNTO LUCE	QUADRO ELETTRICO
AREA COMPETENZA QUADRO Q.CAL1 QUADRO GENERALE VIA BATTISTONI	AREA COMPETENZA QUADRO Q.CAL5 QUADRO VIA CAMP DE LE ORE
AREA COMPETENZA QUADRO Q.CAL2 SEZIONAMENTO VIA GARIBALDI	AREA COMPETENZA QUADRO Q.CAL6 SEZIONAMENTO NORD
AREA COMPETENZA QUADRO Q.CAL3 SEZIONAMENTO VIA A PALU'	AREA COMPETENZA QUADRO Q.CAL7 CIMITERO
AREA COMPETENZA QUADRO Q.CAL4 SEZINAMENTO VIA CAMP MARZ	AREA COMPETENZA QUADRO Q.CAL8 CAMPO SPORTIVO

SCHEMA COLLEGAMENTO QUADRI

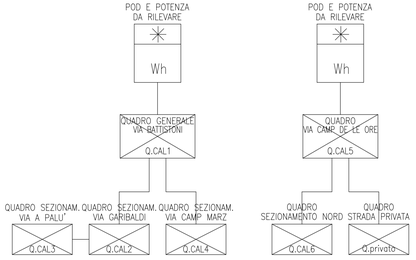

COMUNE DI MADRUZZO
PROVINCIA DI TRENTO

COMMITTENTE
AMMINISTRAZIONE COMUNALE DI MADRUZZO

OGGETTO
ARMONIZZAZIONE DEL PIANO REGOLATORE DI ILLUMINAZIONE COMUNALE (P.R.I.C.) DEL COMUNE DI MADRUZZO

PLANIMETRIA CALAVINO NORD
AREE COMPETENZA QUADRI ELETTRICI

PROGETTO ESECUTIVO

LUOGO	DATA	SCALA
MADRUZZO	SETTEMBRE 2024	1:1000

TAVOLA N.
C.04

TIMBRO E FIRMA DEL PROGETTISTA
DOTT. ING. MICHELA CHIOGNA

ORDINE DEGLI INGEGNERI DELLA PROVINCIA DI TRENTO
dott. ing. MICHELA CHIOGNA

AUTORIZZAZIONI