


## QUADRO D'UNIONE

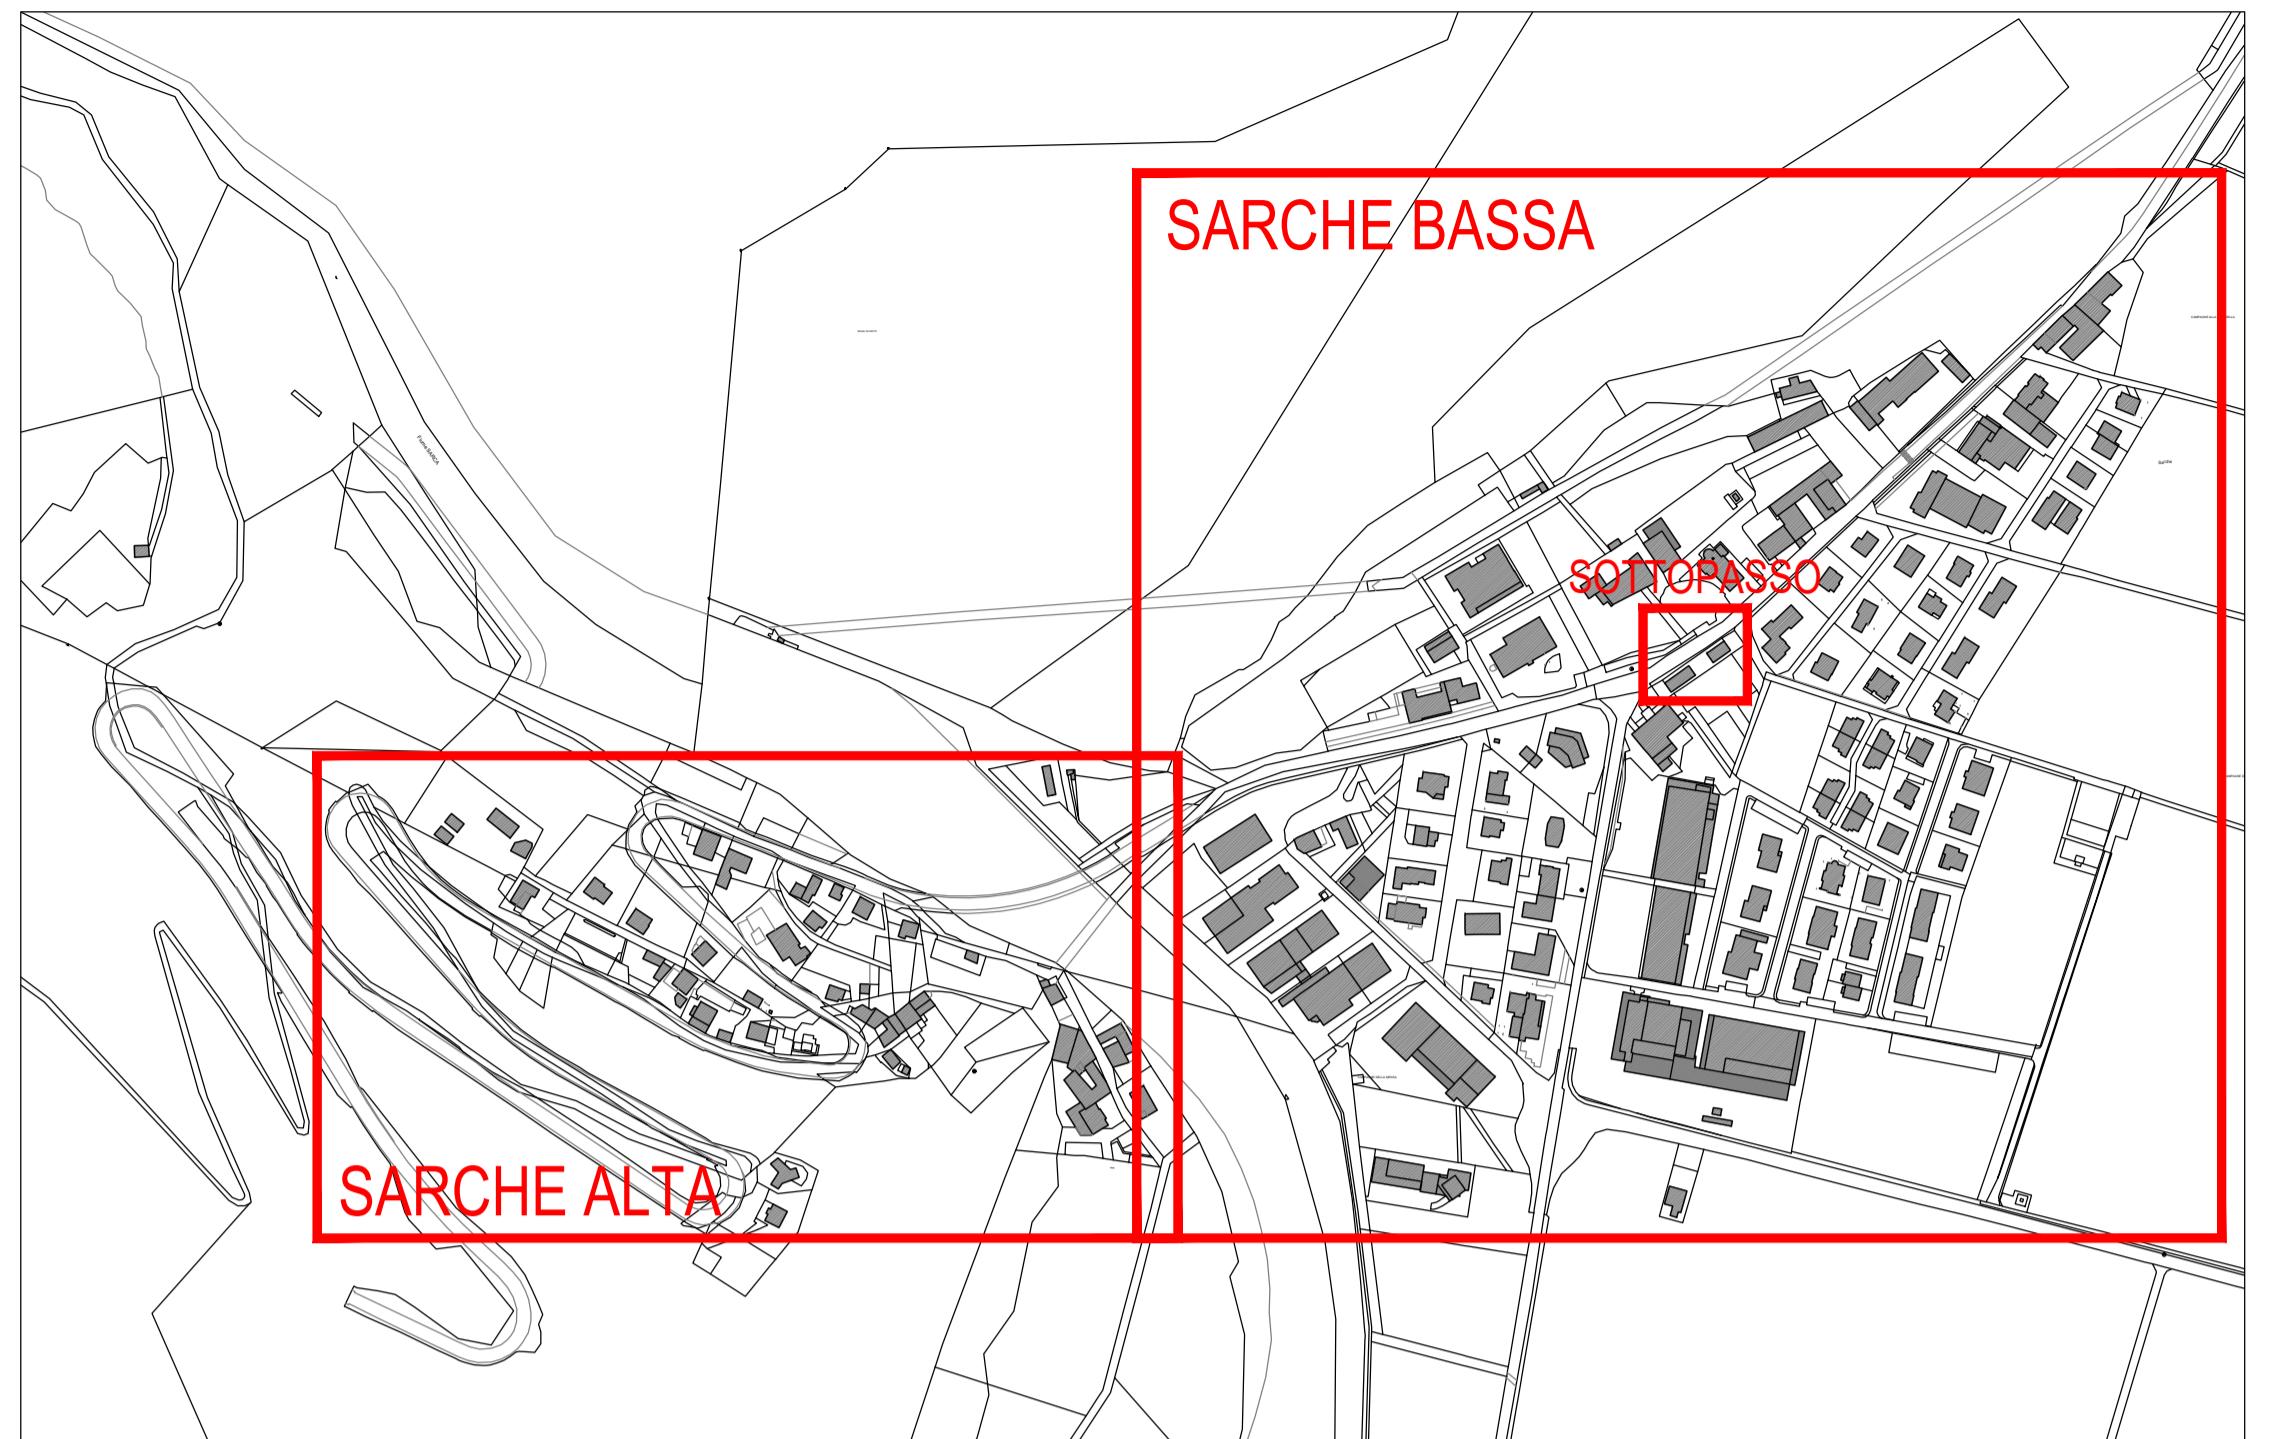

## LEGENDA

PUNTO LUCE	QUADRO ELETTRICO
AREA OMogenea STRADA PRINCIPALE	AREA OMogenea SERVIZI CAMPO
AREA OMogenea STRADE SECOND. SARCHE ALTA	AREA OMogenea SCUOLA
AREA OMogenea PIAZZA	AREA OMogenea INGRESSO SCUOLA
AREA OMogenea PARCO GIOCHI	AREA OMogenea RETRO CHIESA
AREA OMogenea SCALINATE	AREA OMogenea CAMPO CALCIO
AREA OMogenea STRADE SECOND. SARCHE BASSA	AREA OMogenea CAMPO TENNIS
	AREA OMogenea ZONA CHIESA

## LEGENDA APPARECCHI PUBBLICI

CODICE IDENTIFICATIVO id K	CLASSE APPARECCHIO	DESCRIZIONE	POTENZA LAMPADA	SORGENTE	MARCA e MODELLO	NOTE
A45	A	PALO DIRITTO ARTISTICO 6/7/8m	62W	LED	iGUZZINI LAVINA	CON REGOLAZIONE
A46	A	PALO CON BRACCIO ARTISTICO 8m	62W	LED	iGUZZINI LAVINA	CON REGOLAZIONE
A47	A	A PARETE ARTISTICO 8m	62W	LED	iGUZZINI LAVINA	CON REGOLAZIONE
A48	A	PALO DIRITTO ARTISTICO 5/6m	30W	LED	iGUZZINI LAVINA	CON REGOLAZIONE
A49	A	A PARETE ARTISTICO 5m	30W	LED	iGUZZINI LAVINA	CON REGOLAZIONE
A50	A	PALO DIRITTO ARTISTICO 4m	42W	LED	FIVEP KALOS 2CH	
A51	A	PALO DIRITTO ARTISTICO 4m		LED		
A52	A	PALO DIRITTO STRADALE 6m		LED		SPECIFICO PER ATTRaversamento stradale
C27	C	INCASSO PARETE ARTISTICO		FLUORESCENTE		
C28	C	INCASSO PARETE TECNICO	43W	FLUORESCENTE	TRILUX NEXTERMA	
D46	D	ESTERNO GENERICO PROIETTORE		IODURI METALLICI		
D49	D	ESTERNO GENERICO PROIETTORE		IODURI METALLICI		
D50	D	ESTERNO GENERICO PROIETTORE				
D51	D	ESTERNO GENERICO PROIETTORE		IODURI METALLICI		
E48	E	PALO DIRITTO GLOBO		FLUORESCENTE		

SORGENTE LED: LA POTENZA E' QUELLA DI SISTEMA



COMUNE DI MADRUZZO PROVINCIA DI TRENTO		
COMMITTENTE AMMINISTRAZIONE COMUNALE DI MADRUZZO		
OGGETTO ARMONIZZAZIONE DEL PIANO REGOLATORE DI ILLUMINAZIONE COMUNALE (P.R.I.C.) DEL COMUNE DI MADRUZZO		
PLANIMETRIA SARCHE ALTA AREE OMogenee		
PROGETTO ESECUTIVO		
LUOGO MADRUZZO	DATA SETTEMBRE 2024	SCALA 1:1000
TAVOLA N. <b>S.02</b>	TIMBRO E FIRMA DEL PROGETTISTA DOTT. ING. MICHELA CHIONNA ORDINE DEGLI INGEGNERI DELLA PROVINCIA DI TRENTO dott. ing. MICHELA CHIONNA ing. civile e ambientale, industrial e dell'informazione ISPRA - Nr. 1000 - Sezione A - classe 1	
AUTORIZZAZIONI		