APPARECCHIO ESISTENTE E47

CLASSE APPARECCHIO	DESCRIZIONE	POTENZA LAMPADA	SORGENTE	MARCA e MODELLO
E	PALO DRITTO GLOBO	80W/96W	VAPORI DI MERCURIO	

APPARECCHIO PROPOSTO A02

CLASSE APPARECCHIO	DESCRIZIONE	POTENZA LAMPADA	SORGENTE	MARCA e MODELLO
A	PALO DRITTO ARTISTICO	39W	LED	PHILIPS CITYSOUL

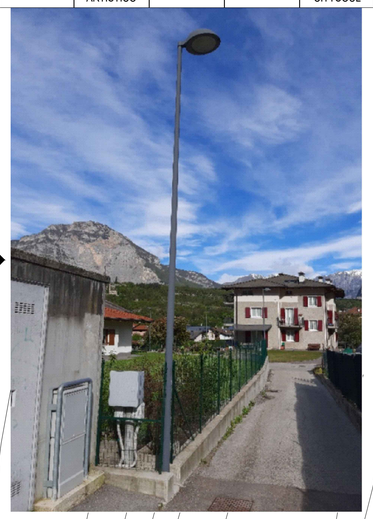

APPARECCHIO ESISTENTE C26

CLASSE APPARECCHIO	DESCRIZIONE	POTENZA LAMPADA	SORGENTE	MARCA e MODELLO
C	PALO DRITTO ARTISTICO	70W/84W	IODURI METALLICI	

APPARECCHIO PROPOSTO A50

CLASSE APPARECCHIO	DESCRIZIONE	POTENZA LAMPADA	SORGENTE	MARCA e MODELLO
A	PALO DRITTO ARTISTICO	42W	LED	FIVEP KALOS 2CH

QUADRO D'UNIONE - ZONE DI INTERVENTO

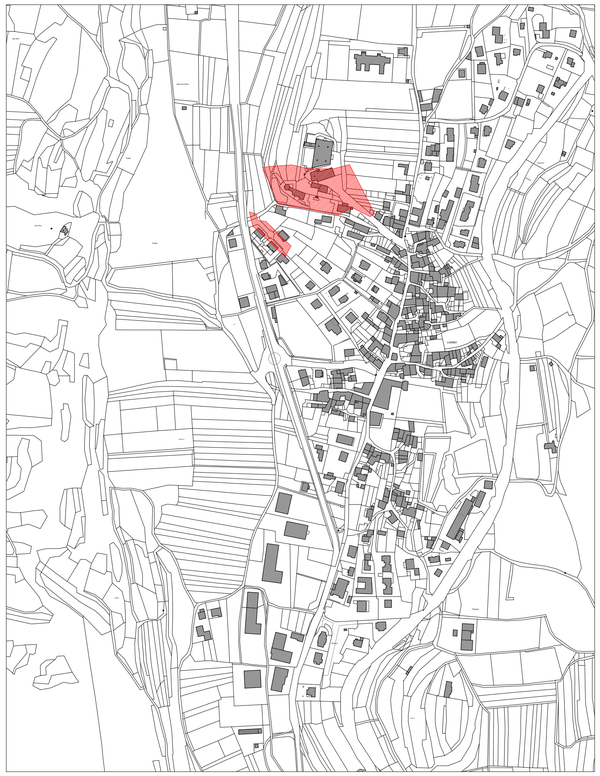

LEGENDA

● PUNTO LUCE	⊠ QUADRO ELETTRICO

XXX-YY

XXX: SIGLA IDENTIFICATIVA TIPO DI APPARECCHIO (SE MINUSCOLO APP. PRIVATO)

YY: NUMERAZIONE PROGRESSIVA TIPO APPARECCHIO

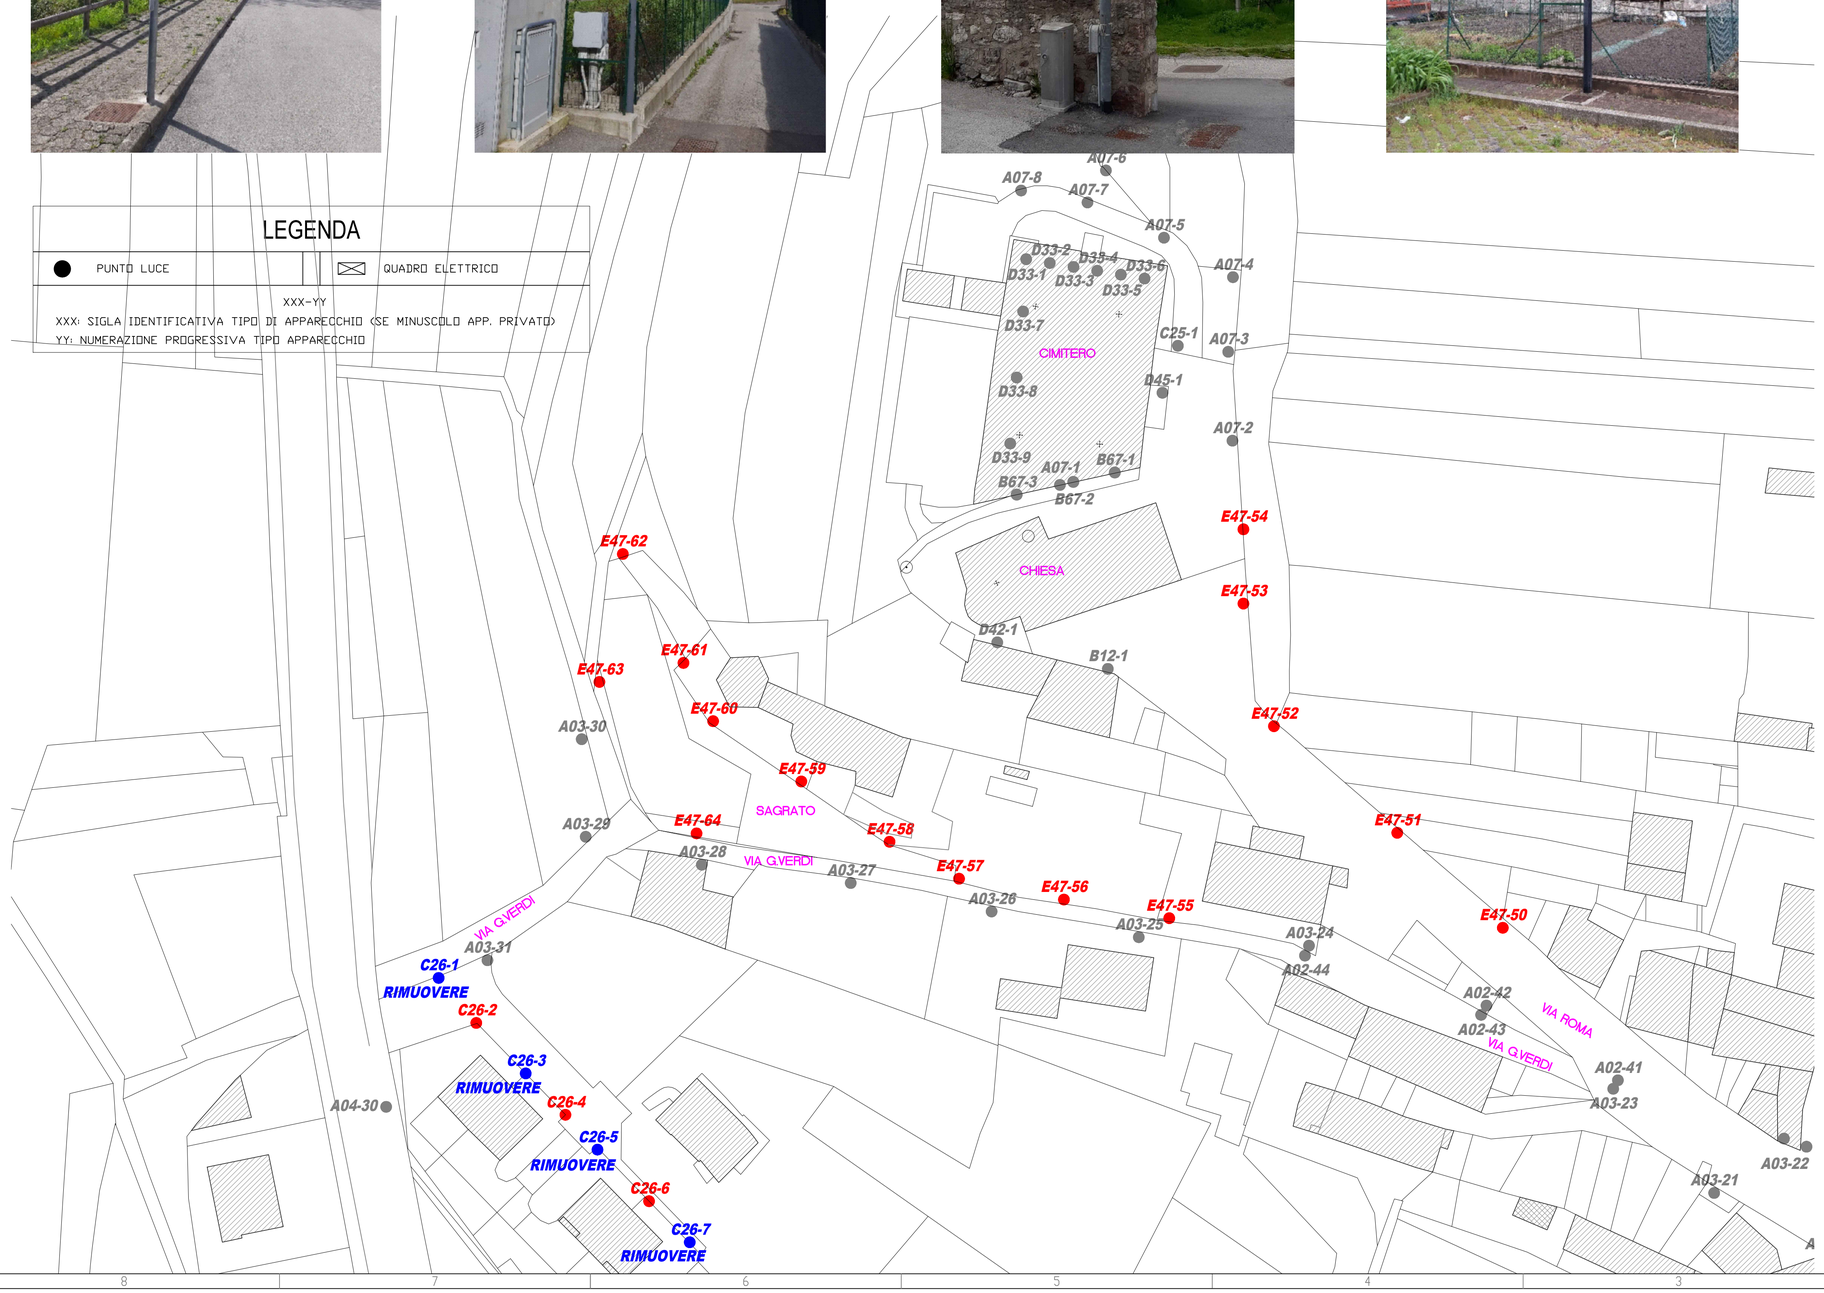

COMUNE DI MADRUZZO
PROVINCIA DI TRENTO

COMMITTENTE
AMMINISTRAZIONE COMUNALE DI MADRUZZO

OGGETTO
ARMONIZZAZIONE DEL PIANO REGOLATORE DI ILLUMINAZIONE COMUNALE (P.R.I.C.) DEL COMUNE DI MADRUZZO

PLANIMETRIA LASINO ZONA NORD-CENTRO
PROGETTO ADEGUAMENTO

PROGETTO ESECUTIVO

LUOGO	DATA	SCALA
MADRUZZO	SETTEMBRE 2024	1:500

TAVOLA N.
L.S.05

TIMBRO E FIRMA DEL PROGETTISTA
DOTT. ING. MICHELA CHIOGNA

ORDINE DEGLI INGEGNERI DELLA PROVINCIA DI TRENTO
dott. ing. MICHELA CHIOGNA
ing. dottore magistrale e dell'informazione
iscritto al n. 1 dell'albo Sezione A settore A

AUTORIZZAZIONI