


ZONA NORD LAGOLO 1:1000


LEGENDA

	PUNTO LUCE		QUADRO ELETTRICO
	AREA COMPETENZA QUADRO Q.LAG1 QUADRO GENERALE LAGOLO-LASINO		AREA COMPETENZA QUADRO Q.LAG4 SEZIONAMENTO 1
	AREA COMPETENZA QUADRO Q.LAG2 QUADRO CAMPO CALCIO		AREA COMPETENZA QUADRO Q.LAG5 SEZIONAMENTO 2
	AREA COMPETENZA QUADRO Q.LAG3 QUADRO GENERALE LAGOLO-CALAVINO		AREA COMPETENZA QUADRO Q.LAG6 SEZIONAMENTO 3

SCHEMA COLLEGAMENTO QUADRI

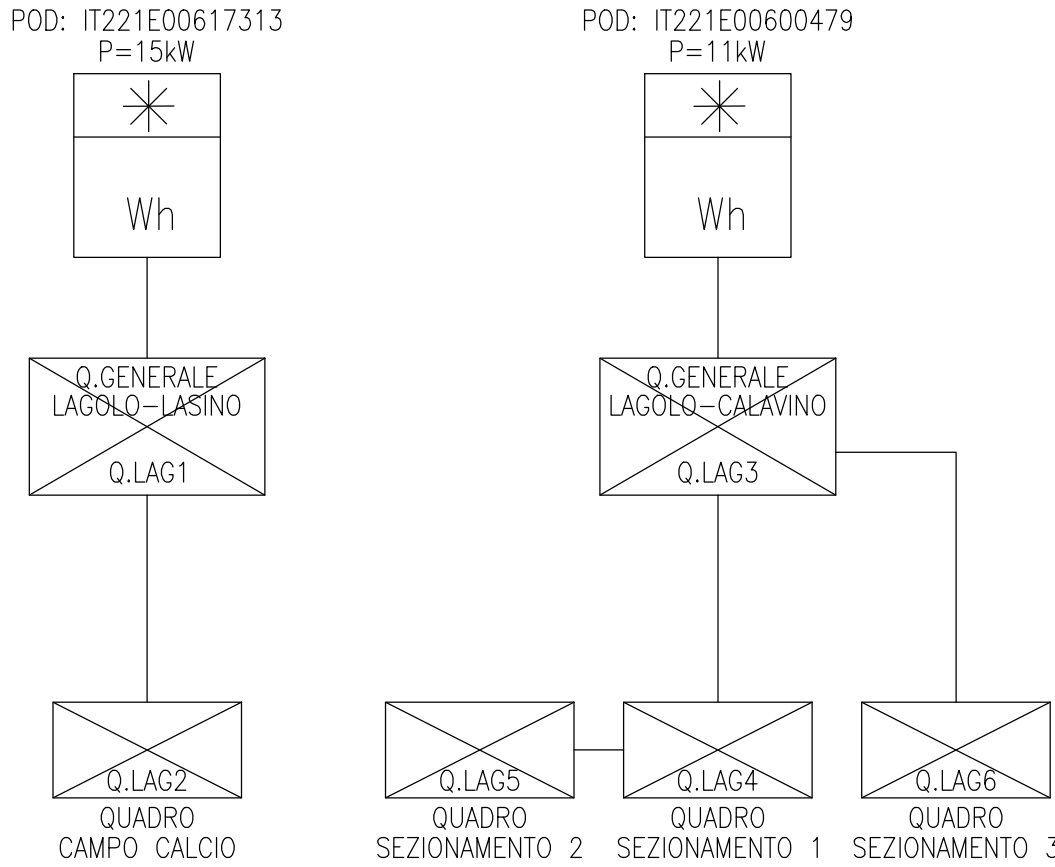

QUADRO D'UNIONE

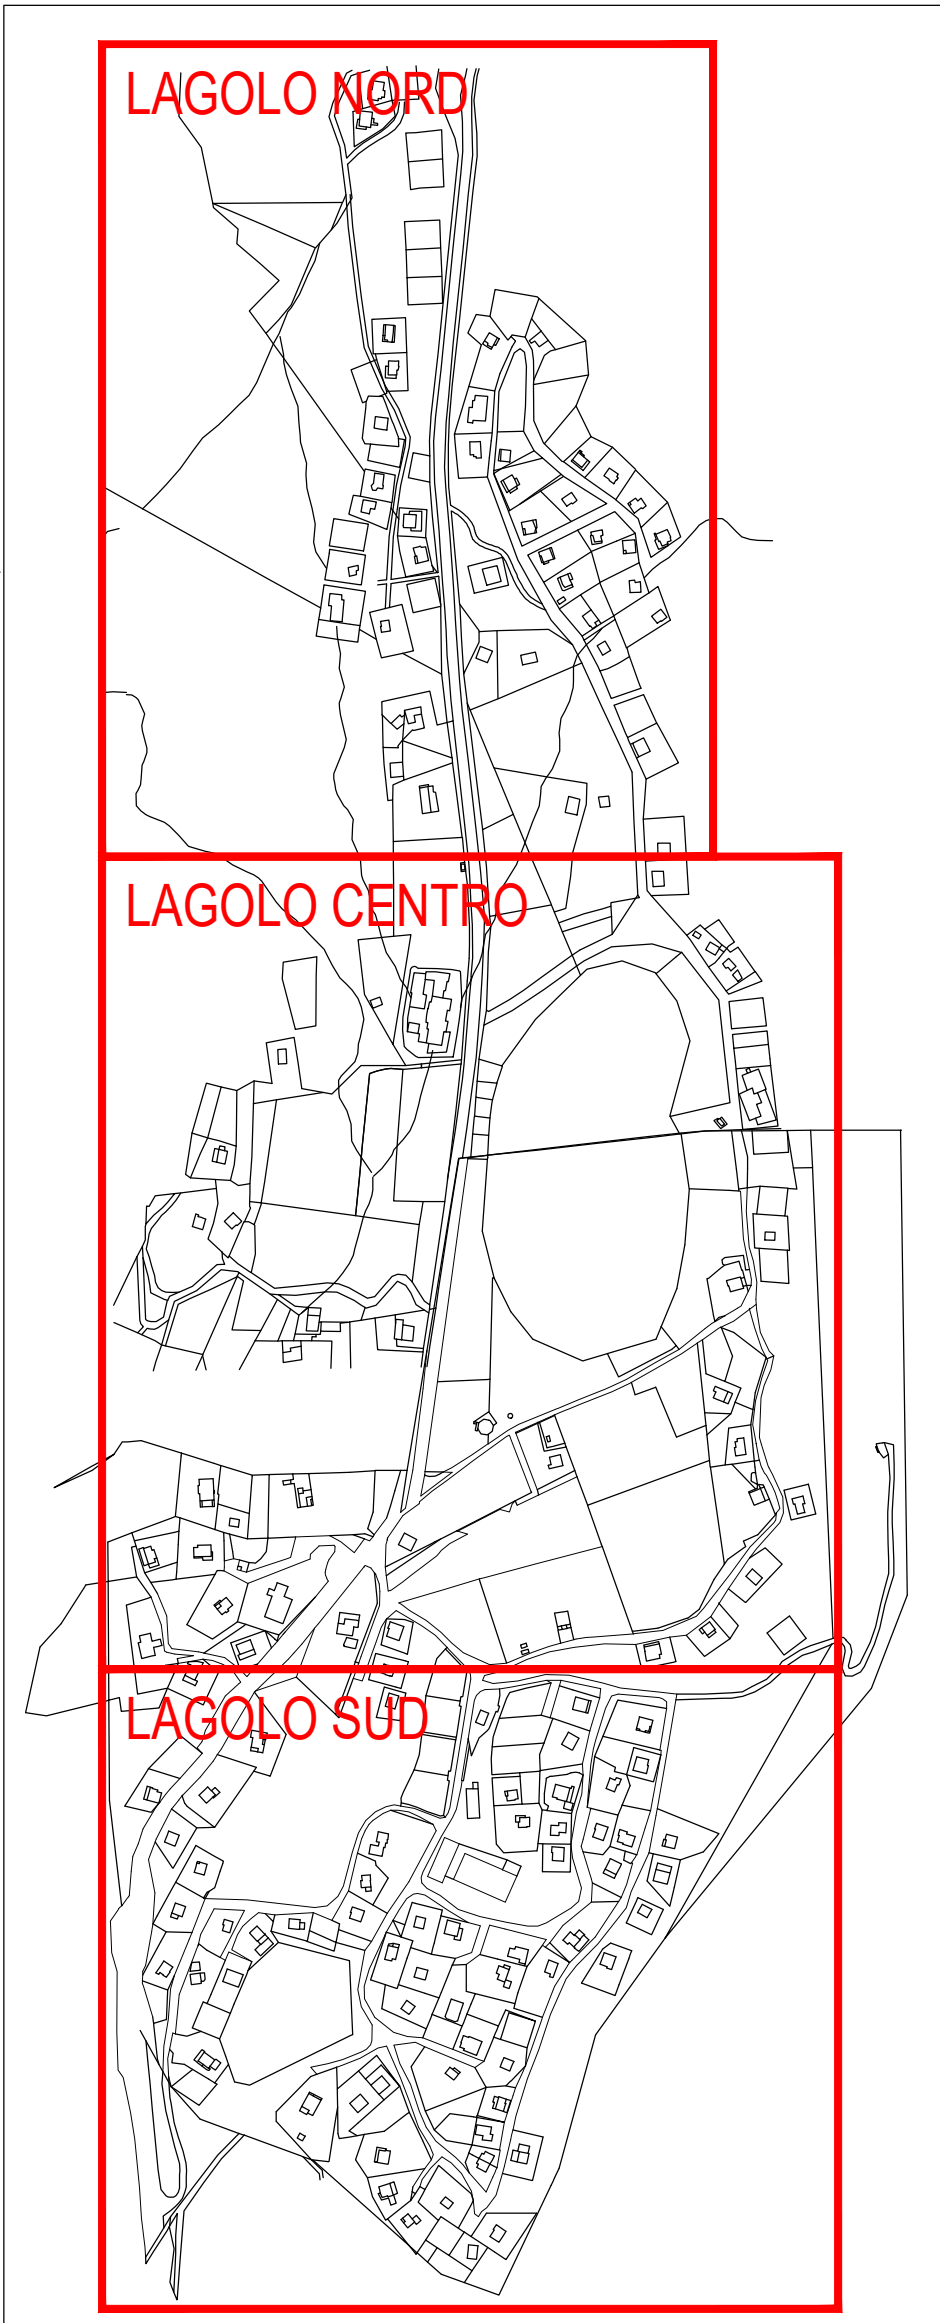

CODICE APPARECCHIO

XXX-YY
XXX: SIGLA IDENTIFICATIVA TIPO DI APPARECCHIO <SE MINUSCOLO APP. PRIVATO>
YY: NUMERAZIONE PROGRESSIVA TIPO APPARECCHIO

LEGENDA APPARECCHI PUBBLICI

CODICE IDENTIFICATIVO id_K	CLASSE APPARECCHIO	DESCRIZIONE	POTENZA LAMPADA	SORGENTE	MARCA e MODELLO	NOTE
A24	A	PALO 6m con sbraccio 0.2m	26.5W (350mA)	LED	CARIBONI FLAT LINK L	
A25	A	PALO 8m con sbraccio 0.2m	39.5W	LED	CARIBONI FLAT LINK L	
A26	A	PALO 9m con sbraccio 1.5m	52.5W (700mA)	LED	CARIBONI FLAT LINK L	
A28	A	PALO 6m con sbraccio	26.5W	LED	CARIBONI Flat Retrofit Cynergi	
A29	A	PALO 8.5m con sbraccio	40W	LED	CARIBONI Flat Retrofit Cynergi	
A65	A	PALO 4m ARTISTICO	20W (525mA)	LED	CARIBONI KALOS 2 CHELE	
A44	A	PALO DRITTO ARTISTICO	45W	LED	PHILIPS TOWNGUIDE	
D35	D	PALO DRITTO PROIETTORE 5m	68W	LED	PHILIPS CLEARFLOOD	
D36	D	PALO DRITTO PROIETTORE 9m	136W	LED	PHILIPS CLEARFLOOD	

SORGENTE LED: LA POTENZA E' QUELLA DI SISTEMA

COMUNE DI MADRUZZO PROVINCIA DI TRENTO

COMMITTENTE
AMMINISTRAZIONE COMUNALE DI MADRUZZO

OGGETTO
ARMONIZZAZIONE DEL PIANO REGOLATORE DI ILLUMINAZIONE COMUNALE (P.R.I.C.) DEL COMUNE DI MADRUZZO

PLANIMETRIA LAGOLO NORD
AREE COMPETENZA QUADRI ELETTRICI

PROGETTO ESECUTIVO

LUOGO MADRUZZO	DATA SETTEMBRE 2024	SCALA 1:1000
TAVOLA N. L.G.04	TIMBRO E FIRMA DEL PROGETTISTA DOTT. ING. MICHELA CHIOGNA <div>ORDINE DEGLI INGEGNERI DELLA PROVINCIA DI TRENTO dott. ing. MICHELA CHIOGNA ing. civile e ambientale, industriale e dell'informazione ISCR. 4180 N. 0781 - Sezione A del Registro</div>	
AUTORIZZAZIONI		