

LEGENDA PRG MADRUZZO SISTEMA INSEDIATIVO

PRG MADRUZZO

ELEMENTI NATURALI

- Lago Z101_P
- Corsi acqua poligonali Z102_P
- Corsi Acqua Lineari Z104_L
- Area Protezione Laghi Z310_P Cart. 11 - L art. 12
- Area Protezione Fluviale Z312_P Cart. 12 - L art. 13

ELEMENTI CONVENZIONALI FISICI

- Confine Comunale Z403_P
- AREE DI PROTEZIONE CULTURALE ARCHEOLOGICO E NATURALISTICO
 - Vincolo Diretto Z301_P Cart. 9 - L art. 7
 - Vincolo indiretto manufatti e siti Z302_P Cart. 9 - L art. 7
 - Area Rispetto Centro Storico Z305_P Cart. 13 - L art. 9
 - Sito archeologico puntuale Z311_P Cart. 10 - L art. 8
 - Bene Ambientale Z314_P
 - Riserva Naturale Provinciale Z316_P
 - Singolo Elemento Storico Culturale Non Vincolato Z318_N
 - Pozzi e sorgenti non ricompresi nella carta delle risorse idriche Z319_N
 - Vincolo puntuale manufatto e sito Z320_N
 - Elementi geologici e geomorfologici Z321_N Cart. 8
 - Zona speciale di conservazione Z328_P

CATEGORIE DI INTERVENTO

- Insiediamento Storico A101_P Cart. 28 - L art. 33 A1
- Insiediamento Storico Isolato A102_P Cart. 28 - L art. 33 A2
- Restauro A203_P C IS art. 14 - L IS art. 3
- Risanamento conservativo A204_P C IS art. 15 - L IS art. 4
- Ristrutturazione edilizia A205_P C IS art. 16 - L IS art. 5
- Spazio pubblico A402_P C IS art. 33 - L IS art. 12
- Spazio pubblico da riqualificare A403_P C IS art. 31 - L IS art. 20
- Spazio privato degli edifici A404_P C IS art. 33 - L IS art. 12
- Spazio privato da riqualificare A405_P C IS art. 31 - L IS art. 20
- Verde Storico A406_P C IS art. 33 - L IS art. 14
- Fronti di pregio A407_L C IS art. 26 A
- Fronti da riqualificare A408_L C IS art. 26 B

AREE PER INSEDIAMENTI RESIDENZIALI ESISTENTI E DI COMPLETAMENTO

- Area Residenziale Esistente Saturata B101_P Cart. 30 - L art. 35
- Area Residenziale Es. Ristrutturazione B102_P Cart. 31
- Area residenziale di Completamento B103_P Cart. 32 - L art. 36

AREE PER INSEDIAMENTI DI RIQUALIFICAZIONE E DI NUOVA ESPANSIONE

- Area residenziale di nuova espansione C101_P Cart. 35-36 - L art. 38

VERDE PRIVATO E SERVIZI

- Verde privato H101_P Cart. 37 - L art. 60

AREA PRODUTTIVA DEL SETTORE SECONDARIO

- Produttivo Provinciale D101_P Cart. 39 P
- Produttiva locale esistente D104_P Cart. 39 L - L art. 41
- Attività agricole a carattere industriale D122_P Cart. 39 - L art. 41

AREE COMMERCIALI

- Multifunzionale D110_P Cart. 41
- Area Commerciale D121_P Cart. 41 - L art. 42

AREE PER ATTIVITA' ESTRATTIVE

- Estrattive Aperte L108_P Cart. 44 - L art. 44

AREE ATTIVITA' AGRO-SILVO-PASTORALI

- Area agricola E103_P Cart. 46 - L art. 46
- Area agricola di pregio E104_P Cart. 47 - L art. 47
- Foresta Demaniale E105_P Cart. 49 - L art. 49
- Area a Bosco E106_P Cart. 49 - L art. 49
- Area a pascolo E107_P Cart. 48 - L art. 48
- Rupi Boscate E108_P Cart. 50 - L art. 50
- Altra Area Agricola E109_P L art. 47bis

AREE PER AZIENDE AGRICOLE E PER IMPIANTI

- Impianti Zootecnici E203_P Cart. 40 Zo - L art. 51
- Impianto Ittico E204_P Cart. 40 It
- Area Azienda Agricola E205_P L art. 51

PIANI ATTUATIVI

- Piano di lottizzazione Z504_P Cart. 64 - L art. 64
- Piano di riqualificazione urbana Z512_P

AREE PER ATTREZZATURE ED IMPIANTI TURISTICI

- Area Alloghiera D201_P Cart. 42 - L art. 43
- Attrezzatura Turistico Ricettiva D207_P Cart. 42 - L art. 43
- Campeggio D216_P L art. 43

AREA PER ATTREZZATURE DI LIVELLO SOVRALOCALE

AREA PER ATTREZZATURE E SERVIZI PUBBLICI LOCALI

- Civile amministrativa F201_P Cart. 52 Ic - L art. 53 ca
- Scolastica culturale F203_P Cart. 52 Sc - L art. 53 sc
- Scolastica Culturale Progetto F204_P L art. 53 sc pr
- Religiosa F205_P Cart. 52 Re - L art. 53 r
- Sportiva Aperto F207_P Cart. 52 Sp - L art. 53 s

AREA A VERDE PUBBLICO

- Verde Pubblico F301_P L art. 54 vp
- Verde attrezzato F303_P Cart. 53 Va - L art. 54 va
- Parco Balneare F310_P L art. 54 pb

AREA A PARCHEGGIO

- Parcheggio F305_P Cart. 54 - L art. 55
- Parcheggio di progetto F306_P Cart. 54 - L art. 55
- Parcheggio privato esistente H103_P

AREE PER SERVIZI

- Area Cimiteriale F801_P Cart. 58 - L art. 57
- Infrastruttura Tecnologica F803_P Cart. 60 - L art. 56
- Area per impianti di Depurazione F805_P Cart. 59 - L art. 58

AREE PER LA MOBILITA' linee simboli

- Strada 2 categoria Principale F406_L Cart. 56 - L art. 61
- Strada 2 Categoria Progetto F408_L Cart. 56 - L art. 61
- Strada 3 categoria esistente F409_L Cart. 56 - L art. 61
- Strada 3 categoria potenziamento F410_L Cart. 56 - L art. 61
- Strada 4 categoria Esistente F412_L Cart. 56 - L art. 61
- Strada 4 categoria Potenziamento F413_L Cart. 56 - L art. 61
- Strada Interesse Locale Esistente F415_L Cart. 56 - L art. 61
- Strada di interesse locale potenziamento F416_L Cart. 56 - L art. 61
- Strada di interesse locale progetto F417_L Cart. 56 - L art. 61
- Acquedotto
- Percorso pedonale di progetto F419_L Cart. 56 - L art. 61
- Pista Ciclabile Esistente F420_L Cart. 56 - L art. 61
- Pista Ciclabile di Progetto F421_L Cart. 56 - L art. 61
- Elettrodotto F444_L Cart. 61 - L art. 63
- Gasdotto F445_L Cart. 61 - L art. 63

AREA PER LA MOBILITA' (poligonale)

- Area di servizio D118_P Cart. 43
- Stazione Autobus F434_P Cart. 56
- Viabilità Principale Esistente F501_P Cart. 56 - L art. 61
- Viabilità Principale Potenziamento F502_P Cart. 56 - L art. 61
- Viabilità Locale Esistente F601_P Cart. 56 - L art. 61
- Viabilità Locale Potenziamento F602_P Cart. 56 - L art. 61
- Viabilità Locale Progetto F603_P Cart. 56 - L art. 61

FASCE DI RISPETTO


- Fascia di rispetto cimiteriale G101_P Cart. 58 - L art. 57
- Fascia di rispetto stradale ferroviaria G103_P Cart. 56 - L art. 61
- Fascia Rispetto Elettrodotto G104_P Cart. 61 - L art. 63
- Fascia Rispetto Depuratore G109_P Cart. 59 - L art. 58
- Fascia Rispetto Depuratore G110_P Cart. 59 - L art. 58

AREE PER IMPIANTI SMALTIMENTO RIFIUTI

- Discarica Inerti L101_P Cart. 62
- Centro Raccolta Materiali L104_P Cart. 57 - L art. 56
- Recupero Rifiuti L107_P L art. 59

SITI INQUINATI

- Specifico Riferimento Normativo Z602_P
- Siti Inquinati Bonificati S18 Z604_P



Provincia Autonoma di Trento


COMUNE MADRUZZO

PIANO REGOLATORE GENERALE

RIDISEGNO 2017

Art. 44 Legge provinciale 4 agosto 2013 n° 15

SISTEMA INSEDIATIVO

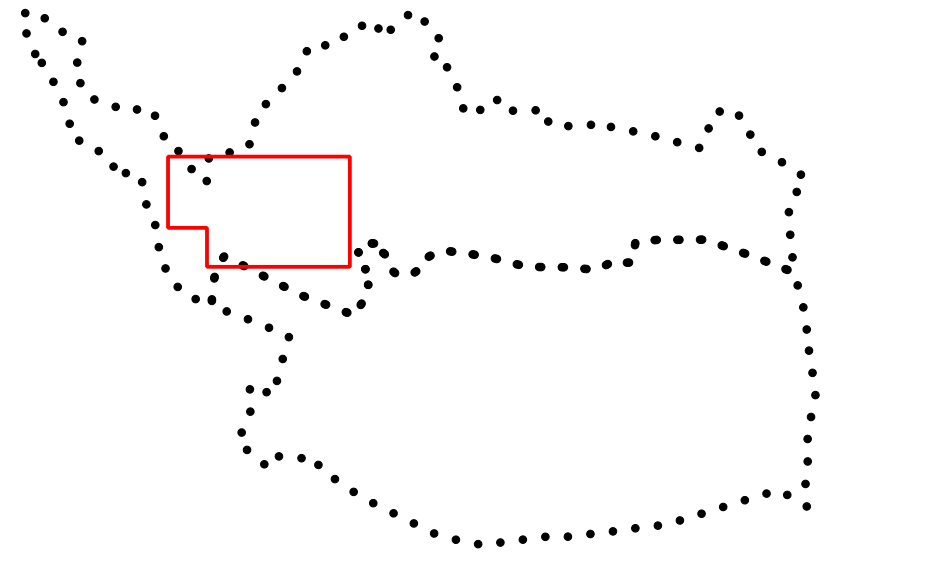

N

ADOZIONE DEFINITIVA CONSIGLIO COMUNALE

Delibera C.C. n° ____ di data ____

APPROVAZIONE PAT

Delibera G.P. n° ____ di data ____

PUBBLICAZIONE B.U.R. Bollettino Ufficiale della Regione T.A. di data ____

Progetto redatto da:

BALDESSARI INGEGNERI S.r.l.

Dott. Ing. Giuliano Baldessari

Strada del Dos Grum n°18 - Trento

Tavola di Piano

3.1

scala 1:2000