

LEGENDA PRG MADRUZZO SISTEMA INSEDIATIVO

PRG MADRUZZO

ELEMENTI NATURALI

- Lago Z101\_P
- Corsi acqua poligonali Z102\_P
- Corsi Acqua Lineari Z104\_L
- Area Protezione Laghi Z310\_P C art. 11 - L art. 12
- Area Protezione Fluviale Z312\_P C art. 12 - L art. 13
- ELEMENTI CONVENZIONALI FISICI
  - Confine Comunale Z403\_P
- AREE DI PROTEZIONE CULTURALE ARCHEOLOGICO E NATURALISTICO
  - Vincolo Diretto Z301\_P C art. 9 - L art. 7
  - Vincolo indiretto manufatti e siti Z302\_P C art. 9 - L art. 7
  - Area Rispetto Centro Storico Z305\_P C art. 13 - L art. 9
  - Sito archeologico puntuale Z311\_P C art. 10 - L art. 8
  - Bene Ambientale Z314\_P
  - Riserva Naturale Provinciale Z316\_P
  - Singolo Elemento Storico Culturale Non Vincolato Z318\_N
  - Pozzi e sorgenti non ricompresi nella carta delle risorse idriche Z319\_N
  - Vincolo puntuale manufatto e sito Z320\_N
  - Elementi geologici e geomorfologici Z321\_N C art. 8
  - Zona speciale di conservazione Z328\_P

CATEGORIE DI INTERVENTO

- Insiediamento Storico A101\_P C art. 28 - L art. 33 A1
- Insiediamento Storico Isolato A102\_P C art. 28 - L art. 33 A2
- Restauro A203\_P C IS art. 14 - L IS art. 3
- Risanamento conservativo A204\_P C IS art. 15 - L IS art. 4
- Ristrutturazione edilizia A205\_P C IS art. 16 - L IS art. 5
- Spazio pubblico A402\_P C IS art. 33 - L IS art. 12
- Spazio pubblico da riqualificare A403\_P C IS art. 31 - L IS art. 20
- Spazio privato degli edifici A404\_P C IS art. 33 - L IS art. 12
- Spazio privato da riqualificare A405\_P C IS art. 31 - L IS art. 20
- Verde Storico A406\_P C IS art. 33 - L IS art. 14
- Fronti di pregio A407\_L C IS art. 26 A
- Fronti da riqualificare A408\_L C IS art. 26 B

AREE PER INSEDIAMENTI RESIDENZIALI ESISTENTI E DI COMPLETAMENTO

- Area Residenziale Esistente Saturata B101\_P C art. 30 - L art. 35
- Area Residenziale Es. Ristrutturazione B102\_P C art. 31
- Area residenziale di Completamento B103\_P C art. 32 - L art. 36

AREE PER INSEDIAMENTI DI RIQUALIFICAZIONE E DI NUOVA ESPANSIONE

- Area residenziale di nuova espansione C101\_P C art. 35-36 - L art. 38

VERDE PRIVATO E SERVIZI

- Verde privato H101\_P C art. 37 - L art. 60

AREA PRODUTTIVA DEL SETTORE SECONDARIO

- Produttivo Provinciale D101\_P C art. 39 P
- Produttiva locale esistente D104\_P C art. 39 L - L art. 41
- Attività agricole a carattere industriale D122\_P C art. 39 - L art. 41

AREE COMMERCIALI

- Multifunzionale D110\_P C art. 41
- Area Commerciale D121\_P C art. 41 - L art. 42

AREE PER ATTIVITA' ESTRATTIVE

- Estrattive Aperte L108\_P C art. 44 - L art. 44

AREE ATTIVITA' AGRO-SILVO-PASTORALI

- Area agricola E103\_P C art. 46 - L art. 46
- Area agricola di pregio E104\_P C art. 47 - L art. 47
- Foresta Demaniale E105\_P C art. 49 - L art. 49
- Area a Bosco E106\_P C art. 49 - L art. 49
- Area a pascolo E107\_P C art. 48 - L art. 48
- Rupi Boscate E108\_P C art. 50 - L art. 50
- Altra Area Agricola E109\_P L art. 47bis

AREE PER AZIENDE AGRICOLE E PER IMPIANTI

- Impianti Zootecnici E203\_P C art. 40 Zo - L art. 51
- Impianto Ittico E204\_P C art. 40 It
- Area Azienda Agricola E205\_P L art. 51

PIANI ATTUATIVI

- Piano di lottizzazione Z504\_P C art. 64 - L art. 64
- Piano di riqualificazione urbana Z512\_P

AREE PER ATTREZZATURE ED IMPIANTI TURISTICI

- Area Albergiera D201\_P C art. 42 - L art. 43
- Attrezzatura Turistico Ricettiva D207\_P C art. 42 - L art. 43
- Campeggio D216\_P L art. 43

AREA PER ATTREZZATURE DI LIVELLO SOVRALOCALE

AREA PER ATTREZZATURE E SERVIZI PUBBLICI LOCALI

- Civile amministrativa F201\_P C art. 52 Ic - L art. 53 ca
- Scolastica culturale F203\_P C art. 52 Sc - L art. 53 sc
- Scolastica Culturale Progetto F204\_P L art. 53 sc pr
- Religiosa F205\_P C art. 52 Re - L art. 53 r
- Sportiva Aperta F207\_P C art. 52 Sp - L art. 53 s

AREA A VERDE PUBBLICO

- Verde Pubblico F301\_P L art. 54 vp
- Verde attrezzato F303\_P C art. 53 Va - L art. 54 va
- Parco Balneare F310\_P L art. 54 pb

AREA A PARCHEGGIO

- Parccheggio F305\_P C art. 54 - L art. 55
- Parccheggio di progetto F306\_P C art. 54 - L art. 55
- Parccheggio privato esistente H103\_P

AREE PER SERVIZI

- Area Cimiteriale F801\_P C art. 58 - L art. 57
- Infrastruttura Tecnologica F803\_P C art. 60 - L art. 56
- Area per impianti di Depurazione F805\_P C art. 59 - L art. 58

AREE PER LA MOBILITA' linee simboli

- Strada 2 categoria Principale F406\_L C art. 56 - L art. 61
- Strada 2 categoria Progetto F408\_L C art. 56 - L art. 61
- Strada 3 categoria esistente F409\_L C art. 56 - L art. 61
- Strada 3 categoria potenziamento F410\_L C art. 56 - L art. 61
- Strada 4 categoria Esistente F412\_L C art. 56 - L art. 61
- Strada 4 categoria Potenziamento F413\_L C art. 56 - L art. 61
- Strada Interesse Locale Esistente F415\_L C art. 56 - L art. 61
- Strada di interesse locale potenziamento F416\_L C art. 56 - L art. 61
- Strada di interesse locale progetto F417\_L C art. 56 - L art. 61
- Acquedotto
- Percorso pedonale di progetto F419\_L C art. 56 - L art. 61
- Pista Ciclabile Esistente F420\_L C art. 56 - L art. 61
- Pista Ciclabile di Progetto F421\_L C art. 56 - L art. 61
- Elettrodotto F444\_L C art. 61 - L art. 63
- Gasdotto F445\_L C art. 61 - L art. 63

AREA PER LA MOBILITA' (poligonale)

- Area di servizio D118\_P C art. 43
- Stazione Autobus F434\_P C art. 56
- Viabilità Principale Esistente F501\_P C art. 56 - L art. 61
- Viabilità Principale Potenziamento F502\_P C art. 56 - L art. 61
- Viabilità Locale Esistente F601\_P C art. 56 - L art. 61
- Viabilità Locale Potenziamento F602\_P C art. 56 - L art. 61
- Viabilità Locale Progetto F603\_P C art. 56 - L art. 61

FASCE DI RISPETTO

- Fascia di rispetto cimiteriale G101\_P C art. 58 - L art. 57
- Fascia di rispetto stradale ferroviaria G103\_P C art. 56 - L art. 61
- Fascia Rispetto Elettrodotto G104\_P C art. 61 - L art. 63
- Fascia Rispetto Depuratore G109\_P C art. 59 - L art. 58
- Fascia Rispetto Depuratore G110\_P C art. 59 - L art. 58


AREE PER IMPIANTI SMALTIMENTO RIFIUTI

- Discarica Inerti L101\_P C art. 62
- Centro Raccolta Materiali L104\_P C art. 57 - L art. 56
- Recupero Rifiuti L107\_P L art. 59

SITI INQUINATI

- Specifico Riferimento Normativo Z602\_P
- Siti Inquinati Bonificati SIB Z604\_P

C= CALAVINO L=LASINO



Provincia Autonoma di Trento


**COMUNE MADRUZZO**

**PIANO REGOLATORE GENERALE**

RIDISEGNO 2017

Art. 44 Legge provinciale 4 agosto 2015 n°12

**SISTEMA INSEDIATIVO**

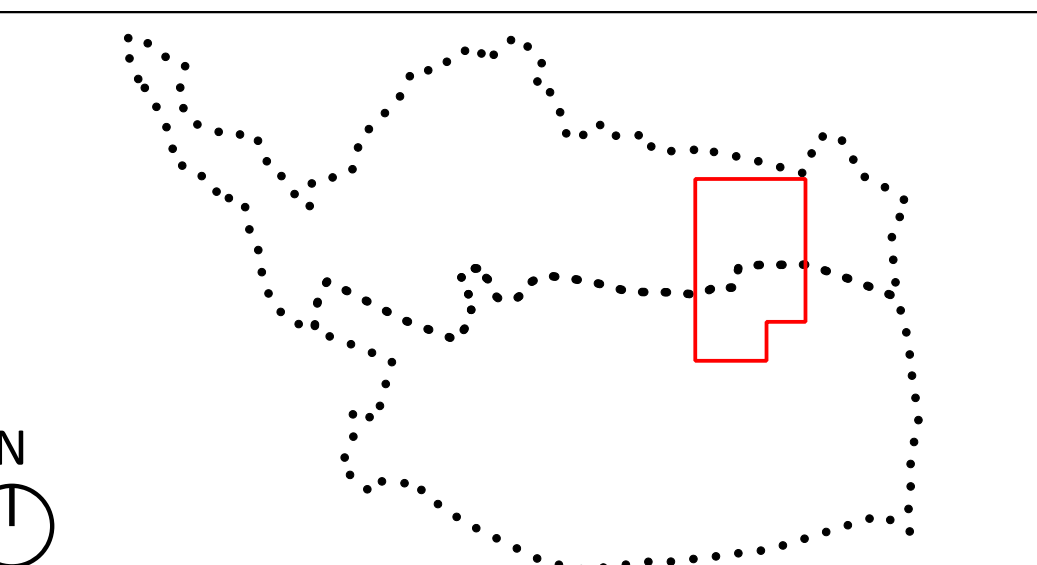

N

ADOZIONE DEFINITIVA CONSIGLIO COMUNALE

Delibera C.C. n° \_\_\_\_ di data \_\_\_\_

APPROVAZIONE PAT

Delibera G.P. n° \_\_\_\_ di data \_\_\_\_

PUBBLICAZIONE B.U.R. Bollettino Ufficiale della Regione T.A. di data \_\_\_\_

Progetto redatto da:

**BALDESSARI INGEGNERI S.r.l.**

Dott. Ing. Giuliano Baldessari

Strada del Dos Grum n°18 - Trento

Tavola di Piano

**3.3**

scala 1:2000