



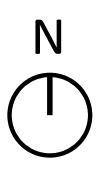

Provincia Autonoma di Trento
COMUNE MADRUZZO
PIANO REGOLATORE GENERALE

RIDISEGNO 2017
Art. 444 legge provinciale 4 agosto 2015 n°15
SISTEMA AMBIENTALE

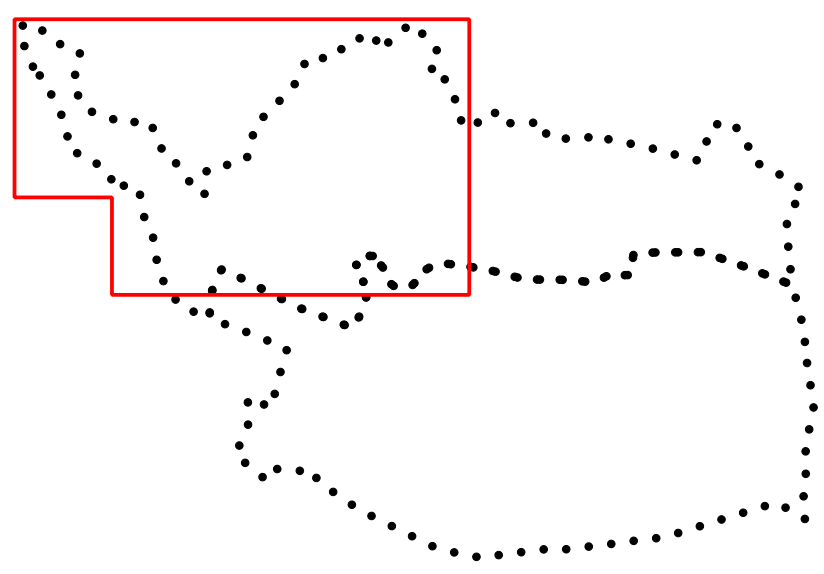

ADOZIONE DEFINITIVA CONSIGLIO COMUNALE
Delibera C.C. n° ____ di data ____

APPROVAZIONE PAT
Delibera G.P. n° ____ di data ____

PUBBLICAZIONE B.U.R. Bollettino Ufficiale
della Regione T.A.A. di data ____

Progetto redatto da:
BALDESSARI INGEGNERI S.r.l.
Dot. Ing. Giuliano Baldessari
Strada del Dos Grum n°18 - Trento

Tavola di Piano
1.1
scala 1:5000

LEGENDA PRG MADRUZZO SISTEMA AMBIENTALE

PRG MADRUZZO

ELEMENTI NATURALI

- Lago Z101_P
- Corsi acqua poligonali Z102_P
- Corsi Acqua Lineari Z104_L

- Area Protezione Laghi Z310_P Cart. 11 - L art. 12
- Area Protezione Fluviale Z312_P Cart. 12 - L art. 13

AREE DI PROTEZIONE CULTURALE ARCHEOLOGICO E NATURALISTICO

- Vincolo Diretto Z301_P Cart. 9 - L art. 7
- Vincolo indiretto manufatti e siti Z302_P Cart. 9 - L art. 7
- Area Rispetto Centro Storico Z305_P Cart. 13 - L art. 9
- Sito archeologico puntuale Z311_P Cart. 10 - L art. 8

- Bene Ambientale Z314_P
- Riserva Naturale Provinciale Z316_P
- Vincolo Diretto Manufatto e Sito Z318_N
- Pozzi e sorgenti non ricompresi nella carta delle risorse idriche Z319_N
- Vincolo puntuale manufatto e sito Z320_N
- Elementi geologici e geomorfologici Z321_N Cart. 8

- Zona speciale di conservazione Z328_P

FASCE DI RISPETTO

- Fascia di rispetto cimiteriale G101_P Cart. 58 - L art. 57
- Fascia di rispetto stradale ferroviaria G103_P Cart. 56 - L art. 61
- Fascia Rispetto Elettrodotto G104_P Cart. 61 - L art. 63
- Fascia Rispetto Depuratore G109_P Cart. 59 - L art. 58
- Fascia Rispetto Depuratore G110_P Cart. 59 - L art. 58

VARIANTI

- Specifico Riferimento Normativo Z602_P
- Siti Inquinati Bonificati SIB Z604_P

ELEMENTI CONVENZIONALI FISICI

- Confine Comunale Z403_P

AREE PER ATTIVITA' ESTRATTIVE

- Estrattiva Aperto L108_P Cart. 44 - L art. 44

AREA DI TUTELA

- Area di tutela ambientale Z201_P Cart. 7 - L art. 11

AREE PER IMPIANTI SMALTIMENTO RIFIUTI

- Discarica Inerti L101_P Cart. 62
- Centro Raccolta Materiali L104_P Cart. 57 - L art. 56
- Recupero Rifiuti L107_P L art. 59

C= CALAVINO

L=LASINO