



COMUNE DI LASINO

Provincia di Trento


P.R.G.

PIANO REGOLATORE GENERALE

VARIANTE 2005

PATTO TERRITORIALE DEL MONTE BONDONE

VINCOLI SUL TERRITORIO URBANO ED EXTRAURBANO

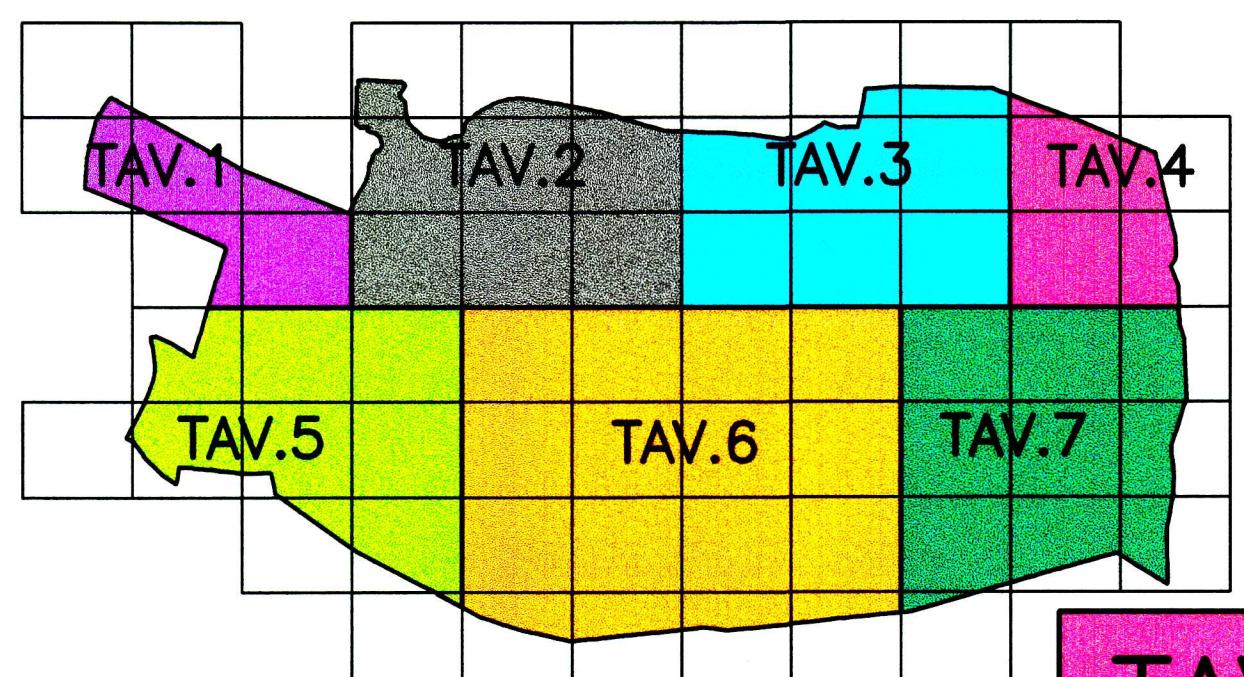

DISEGNATO DA :
Ufficio Tecnico Comune di Lasino
geom. Cinzia Tozzi
E-mail : tecnico.lasino@comuni.infotn.it

DATA
OTTOBRE 2005
SCALA
1 : 2880

ORDINE DEGLI ARCHITETTI
DELLA PROV. DI TRENTO
dott. arch. PAOLO PENASA
INSCRIZIONE ALBO N. 356

