

# COMUNE DI LASINO

Provincia di Trento


# P.R.G.

PIANO REGOLATORE GENERALE

VARIANTE 2005

PATTO TERRITORIALE DEL MONTE BONDONE

VINCOLI SUL TERRITORIO URBANO ED EXTRAURBANO

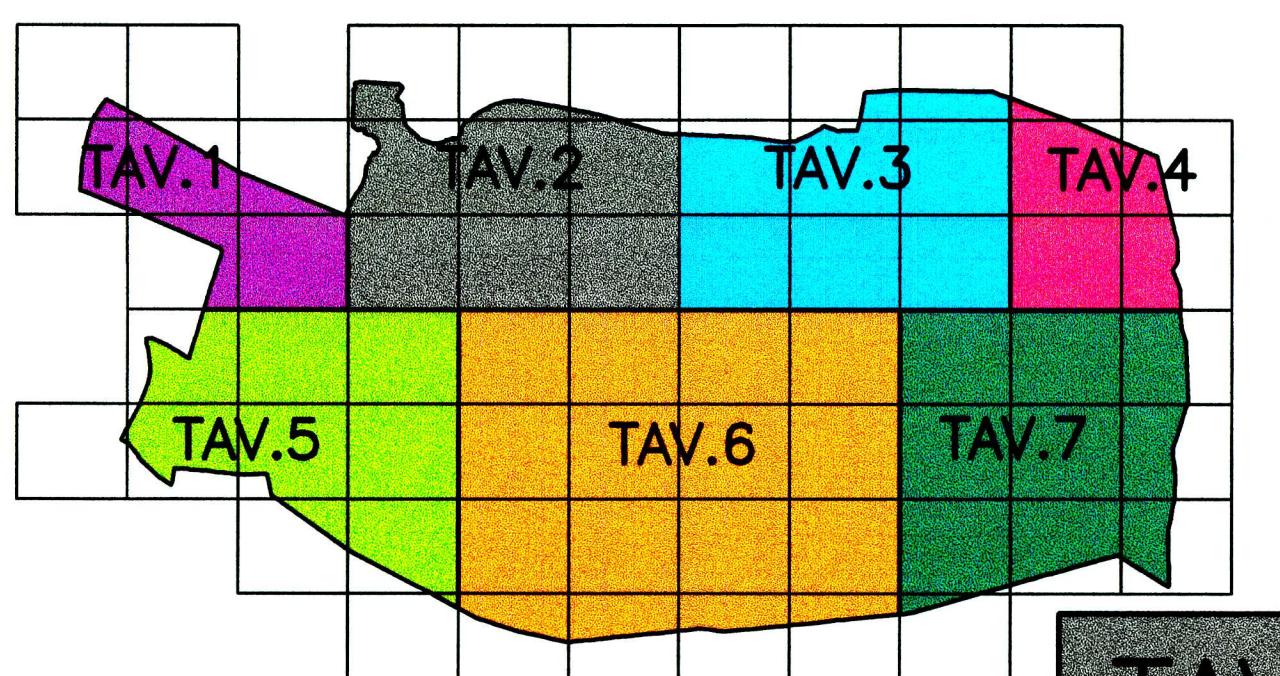

DISEGNATO DA :  
Ufficio Tecnico Comune di Lasino  
geom. Cinzia Tozzi  
E-mail : tecnico.lasino@comuni.intرن.it

DATA  
OTTOBRE 2005  
SCALA  
1 : 2880

ORDINE DEGLI ARCHITETTI  
DELLA PROVINCIA DI TRENTO  
dott. arch. PAOLO PENASA  
INIZIATIVA ALAT N° 356

