



COMUNE DI LASINO


Provincia di Trento

P.R.G.


PIANO REGOLATORE GENERALE

VARIANTE 2003

SISTEMA AMBIENTALE

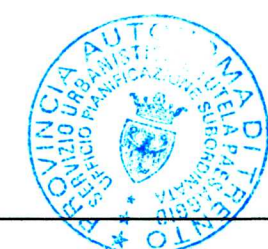

ELABORATO COMPLESSIVO
DELLE MODIFICHE D'UFFICIO

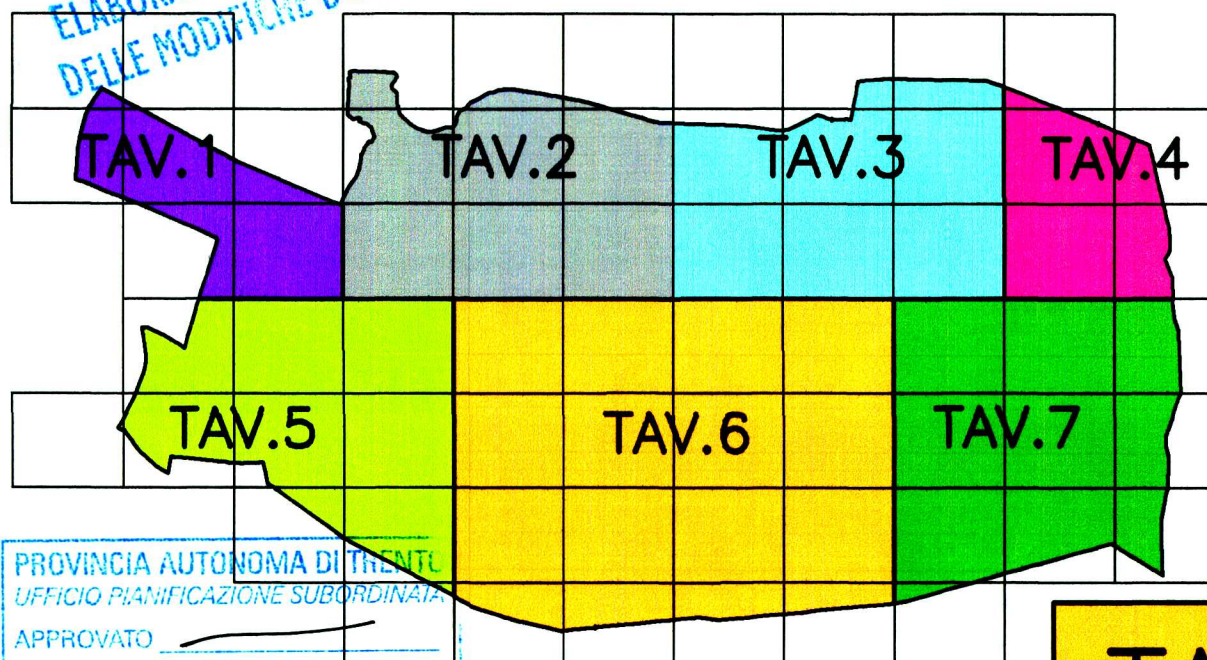

TAV.
6

ARCH. DELL'ANNA SERGIO
VIA BEGANTINI, 23 - 38100 TRENTO
TEL. 0461/981768
E-mail: archibdm@tin.it

DATA
DICEMBRE 2003

ORDINE DEGLI ARCHITETTI
DELLA PROV. DI TRENTO
DOSSIER N. 10000
SCALA
1 : 2880

