



COMUNE DI LASINO


Provincia di Trento

P.R.G.

PIANO REGOLATORE GENERALE

VARIANTE 2001

VINCOLI SUL TERRITORIO URBANO ED EXTRAURBANO

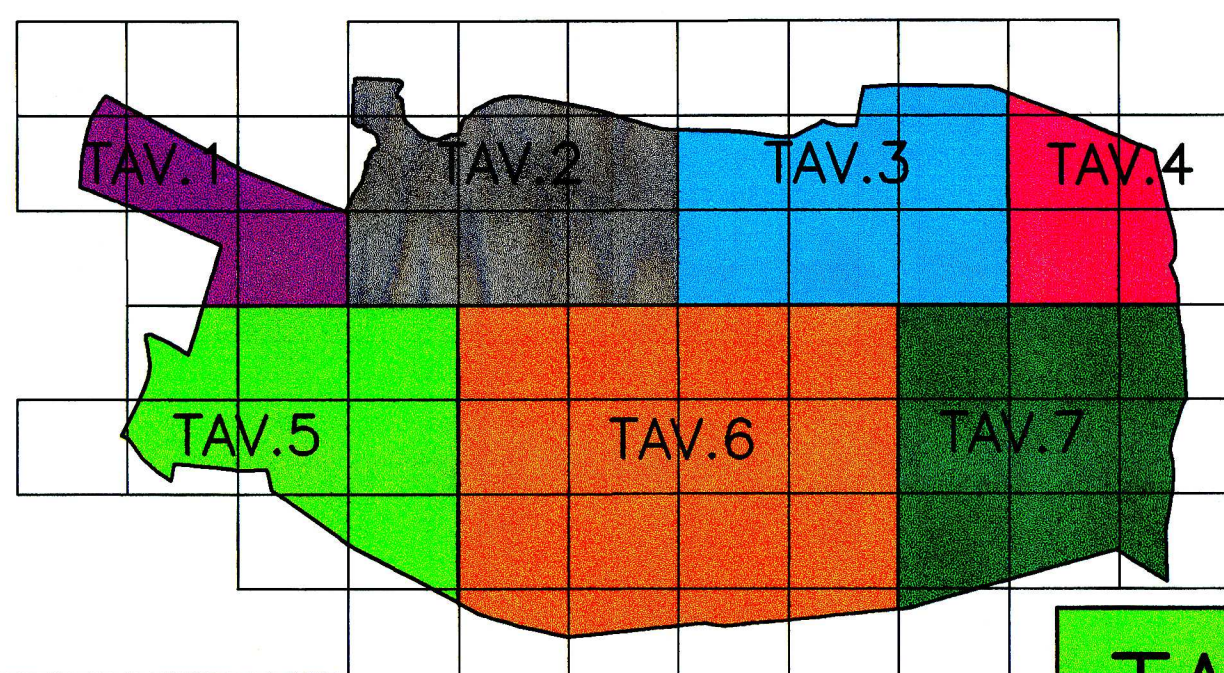

APPROVATO CON DELIBERA DELLA GIUNTA COMUNALE
N. 164/6 DEL 12.07.2002
IN VIGORE
DAL 31.07.2002

TAV. 5

ING. ALFONSO DALLA TORRE
VIA ROMAGNOSI, 28 - 38100 TRENTO
TEL. 0461/980105 - FAX 0461/983577
E-mail: studioig@iol.it

DATA
GIUGNO 2002
SCALA
1 : 2880

CONFERMA DEGLI INGEGNERI
VALLA E BORDINI DI TRENTO
dott. ing. ALFONSO DALLA TORRE
INSCRIZIONE ALBO N° 935

DISEGNATO DA:
Cinzia Tozzi - U.T.C.
Enrica Aldighetti - U.T.C.

PRESCRIZIONI SPECIFICHE IN CARTIGLIO PER LE AREE
A PREVALENTE DESTINAZIONE RESIDENZIALE

| | | |
|--|-----------|-----------------------------|
| lunghezza max del fabbricato | tipologia | lunghezza max dei fronti |
| riferimento al cartiglio | | |
| indice di fabbricab. territoriale e fond. | | manto di copertura |

◇

| | |
|-----|---|
| 9.5 | ▲ |
| 2.0 | ■ |

◇

| | |
|-----|---|
| 8.5 | ▲ |
| 1.8 | ■ |