


**Progetto: A-Lasino  
B-Madruzzo  
C-Pergolese**








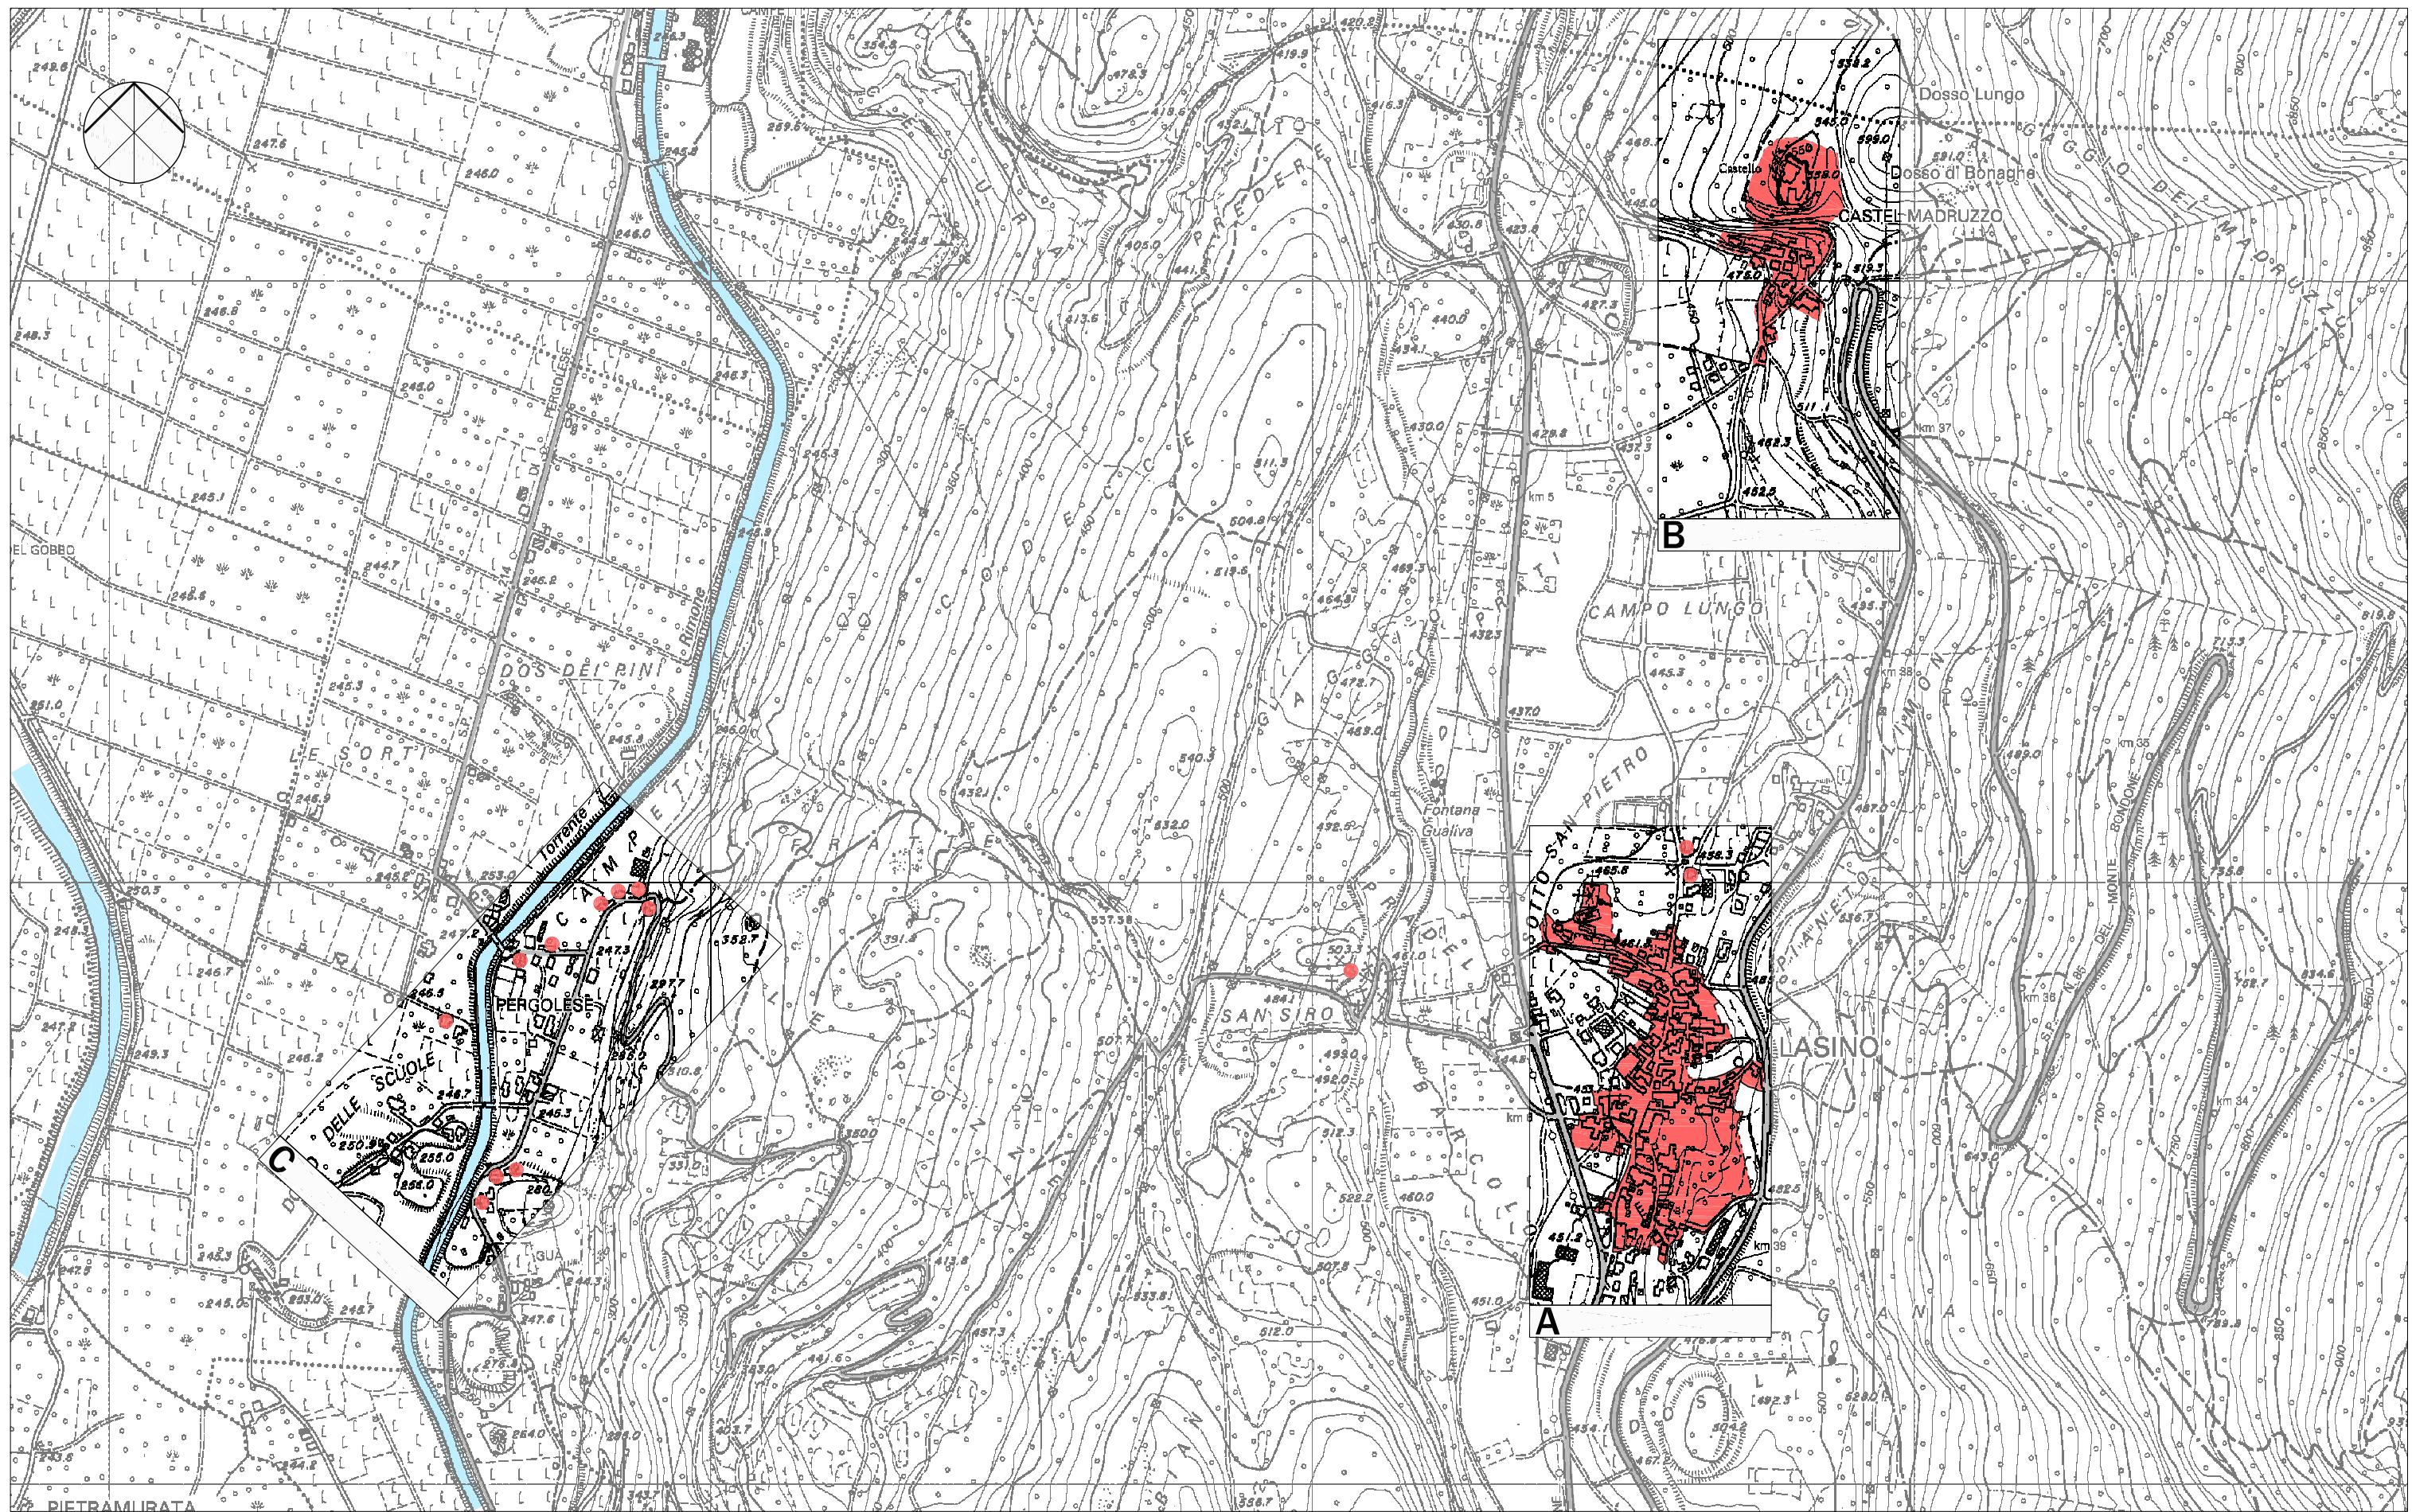

ANALISI: PLANIMETRIA GENERALE  
scala 1/10000



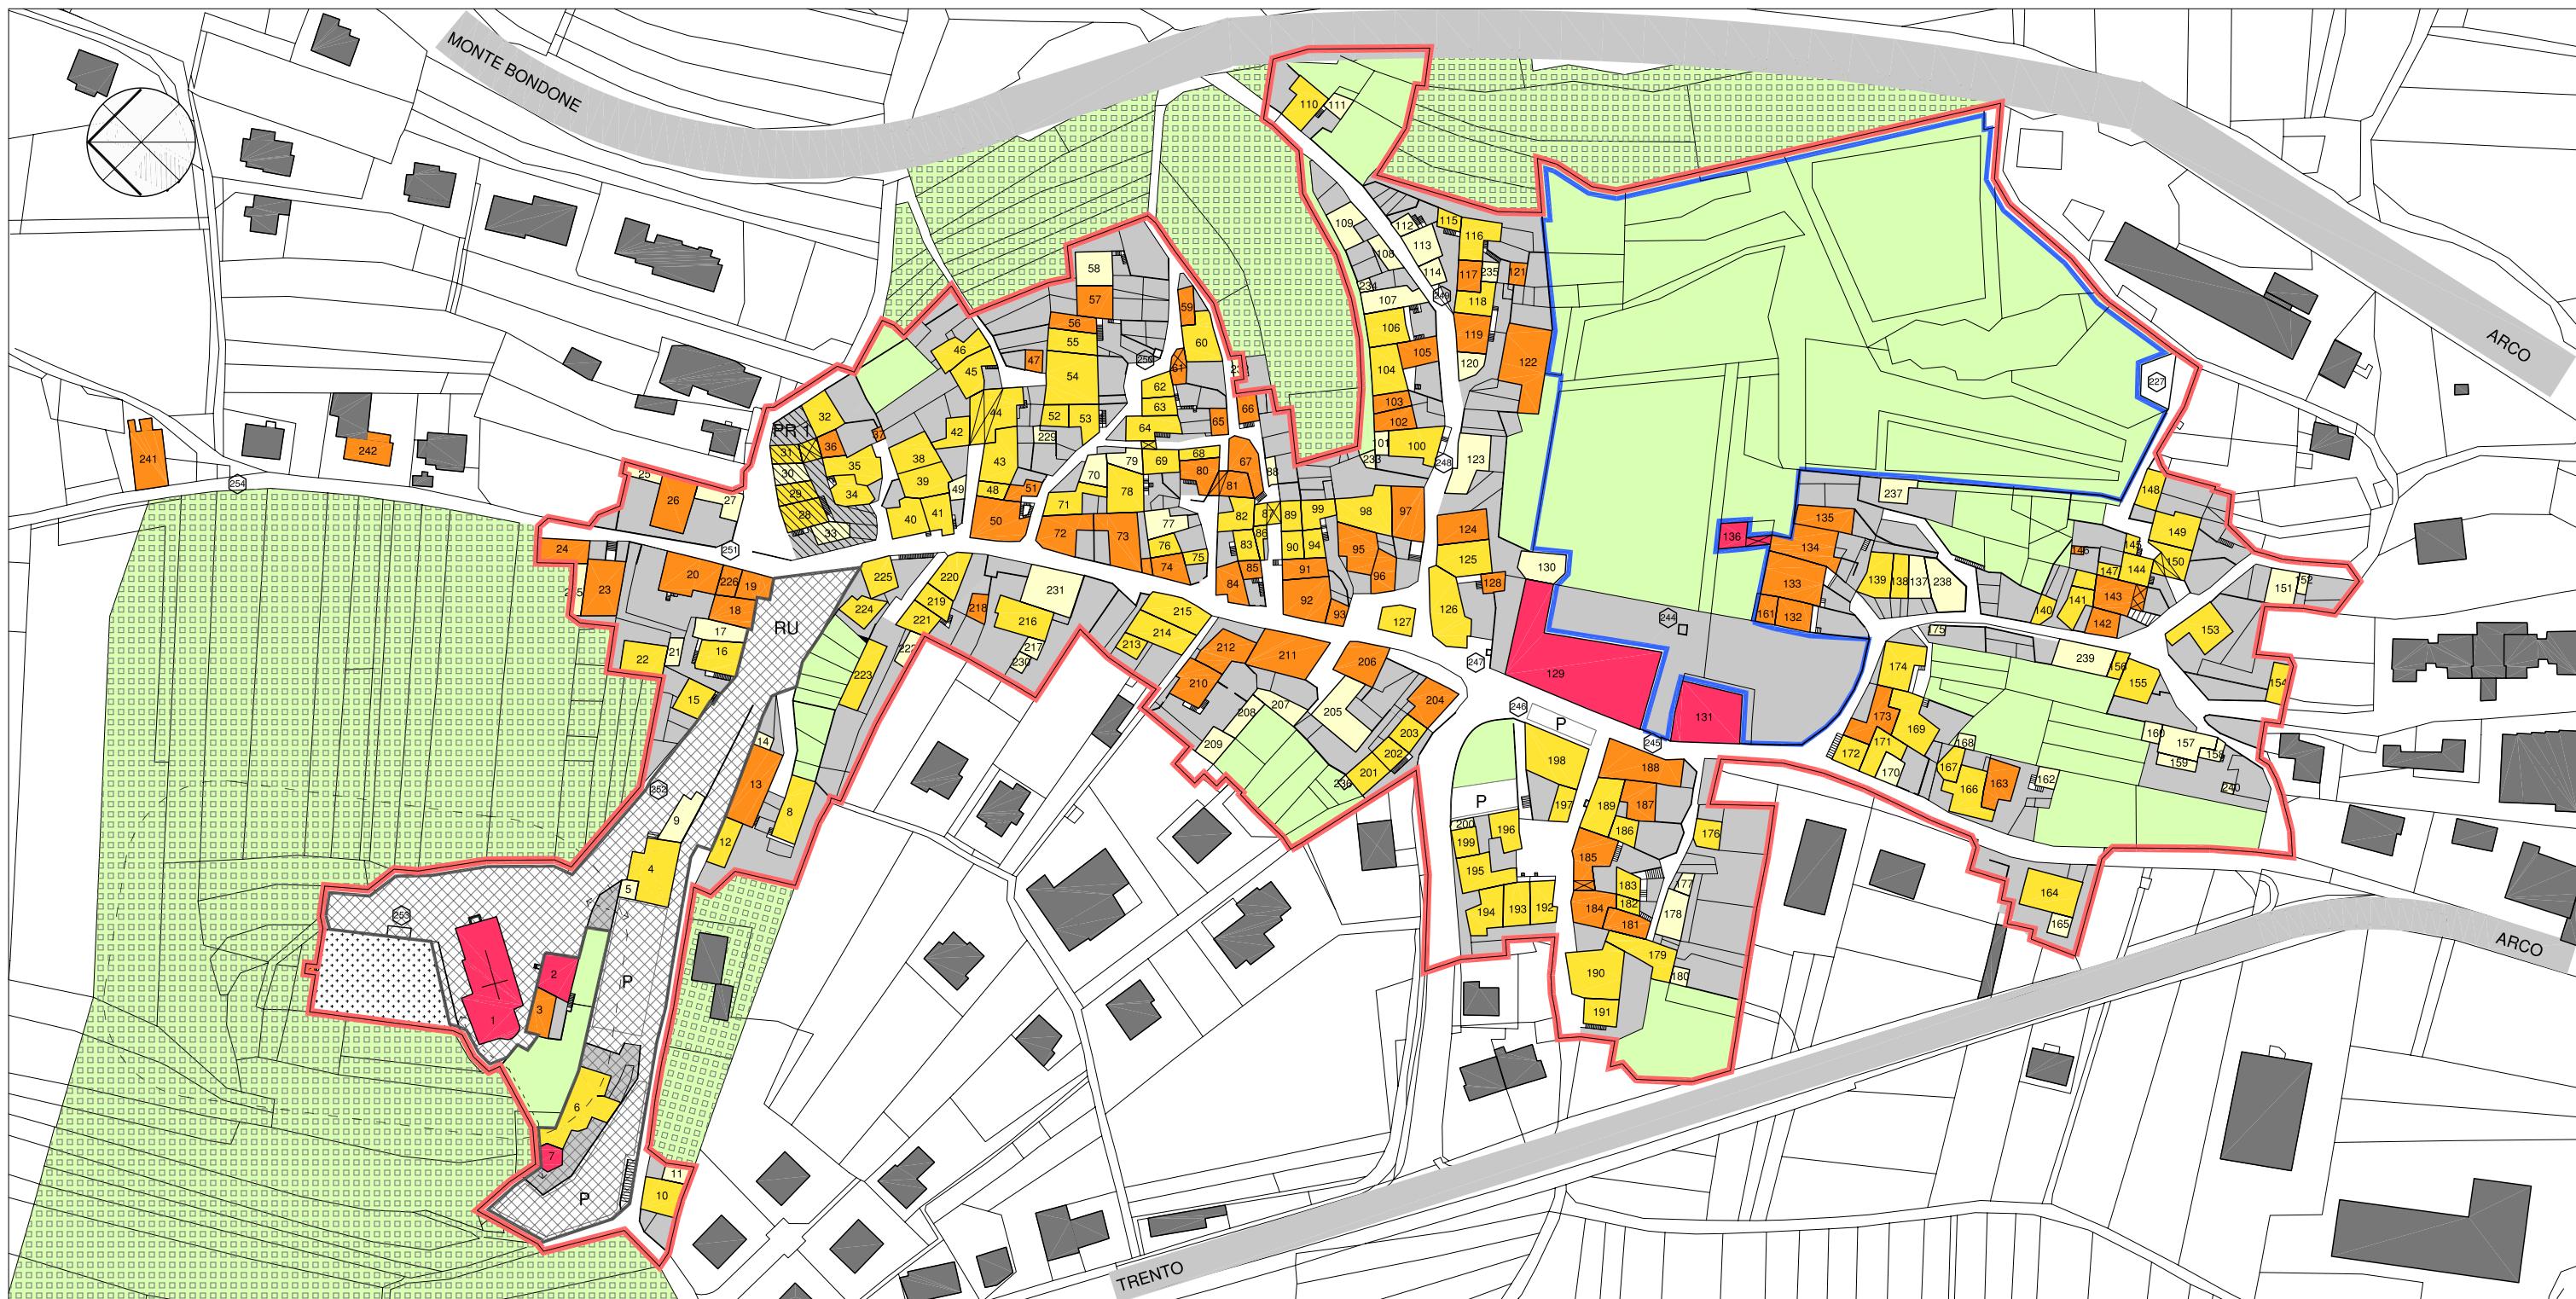

limite del centro storico		DEFINIZIONE DEGLI INTERVENTI		AREE DI PERTINENZA		AREE DI TUTELA E DI RISPETTO		AREE AD INTERVENTO UNITARIO		
696	unità edilizia con numero di riferimento	art.7	restauro	art.3	cortili, percorsi e orti	art.12	area di rispetto storico-paesistico esterna al centro storico	art.17	ambito di riqualificazione urbana	art.20
	manufatti di interesse storico culturale	art.10	risanamento	art.4	AREE A VERDE		area di tutela storico-artistica	art. 16	collegamento pedonale di progetto	art.20
	viabilità pubblica	art.14	ristrutturazione	art.5	verde agricolo, parchi e giardini	art.13	[---] fascia di rispetto cimiteriale	art. 18	piano di recupero	art.21
	cimiteri	art.18	ricostruzione	art.6	bosco	art.13				
P	parcheggi pubblici	art.15								

PROGETTO: TAVOLA DEGLI INTERVENTI  
centro storico di Lasino - scala 1/2000

A





 Limite del centro storico

 696 Unità edilizia con numero di riferimento scheda

EPOCA STORICA DI COSTRUZIONE

 antecedente il 1860

 successivo il 1860

**ANALISI: EPOCA STORICA DI COSTRUZIONE**  
centro storico di Lasino - scala 1/2000

A 1





Limite del centro storico

696 Unità edilizia con numero di riferimento scheda

DESTINAZIONE D'USO PREVALENTE

- █ residenziale
- █ produttivo
- █ agricolo
- █ servizi pubblici
- █ funzioni religiose
- █ accessorio







— Limite del centro storico  
696 Unità edilizia con numero di riferimento scheda

**GRADO DI UTILIZZO**  
■ interamente utilizzato  
■ parzialmente utilizzato  
■ scarsamente utilizzato



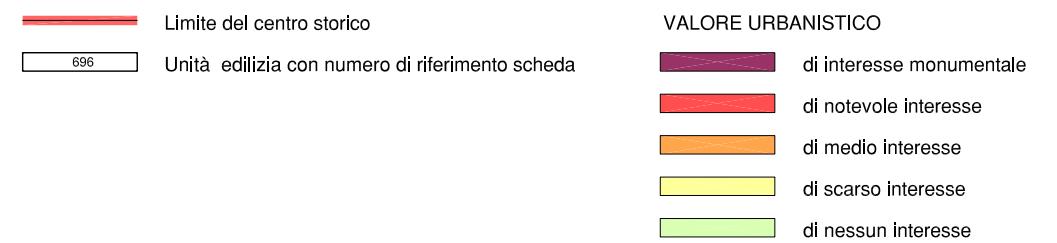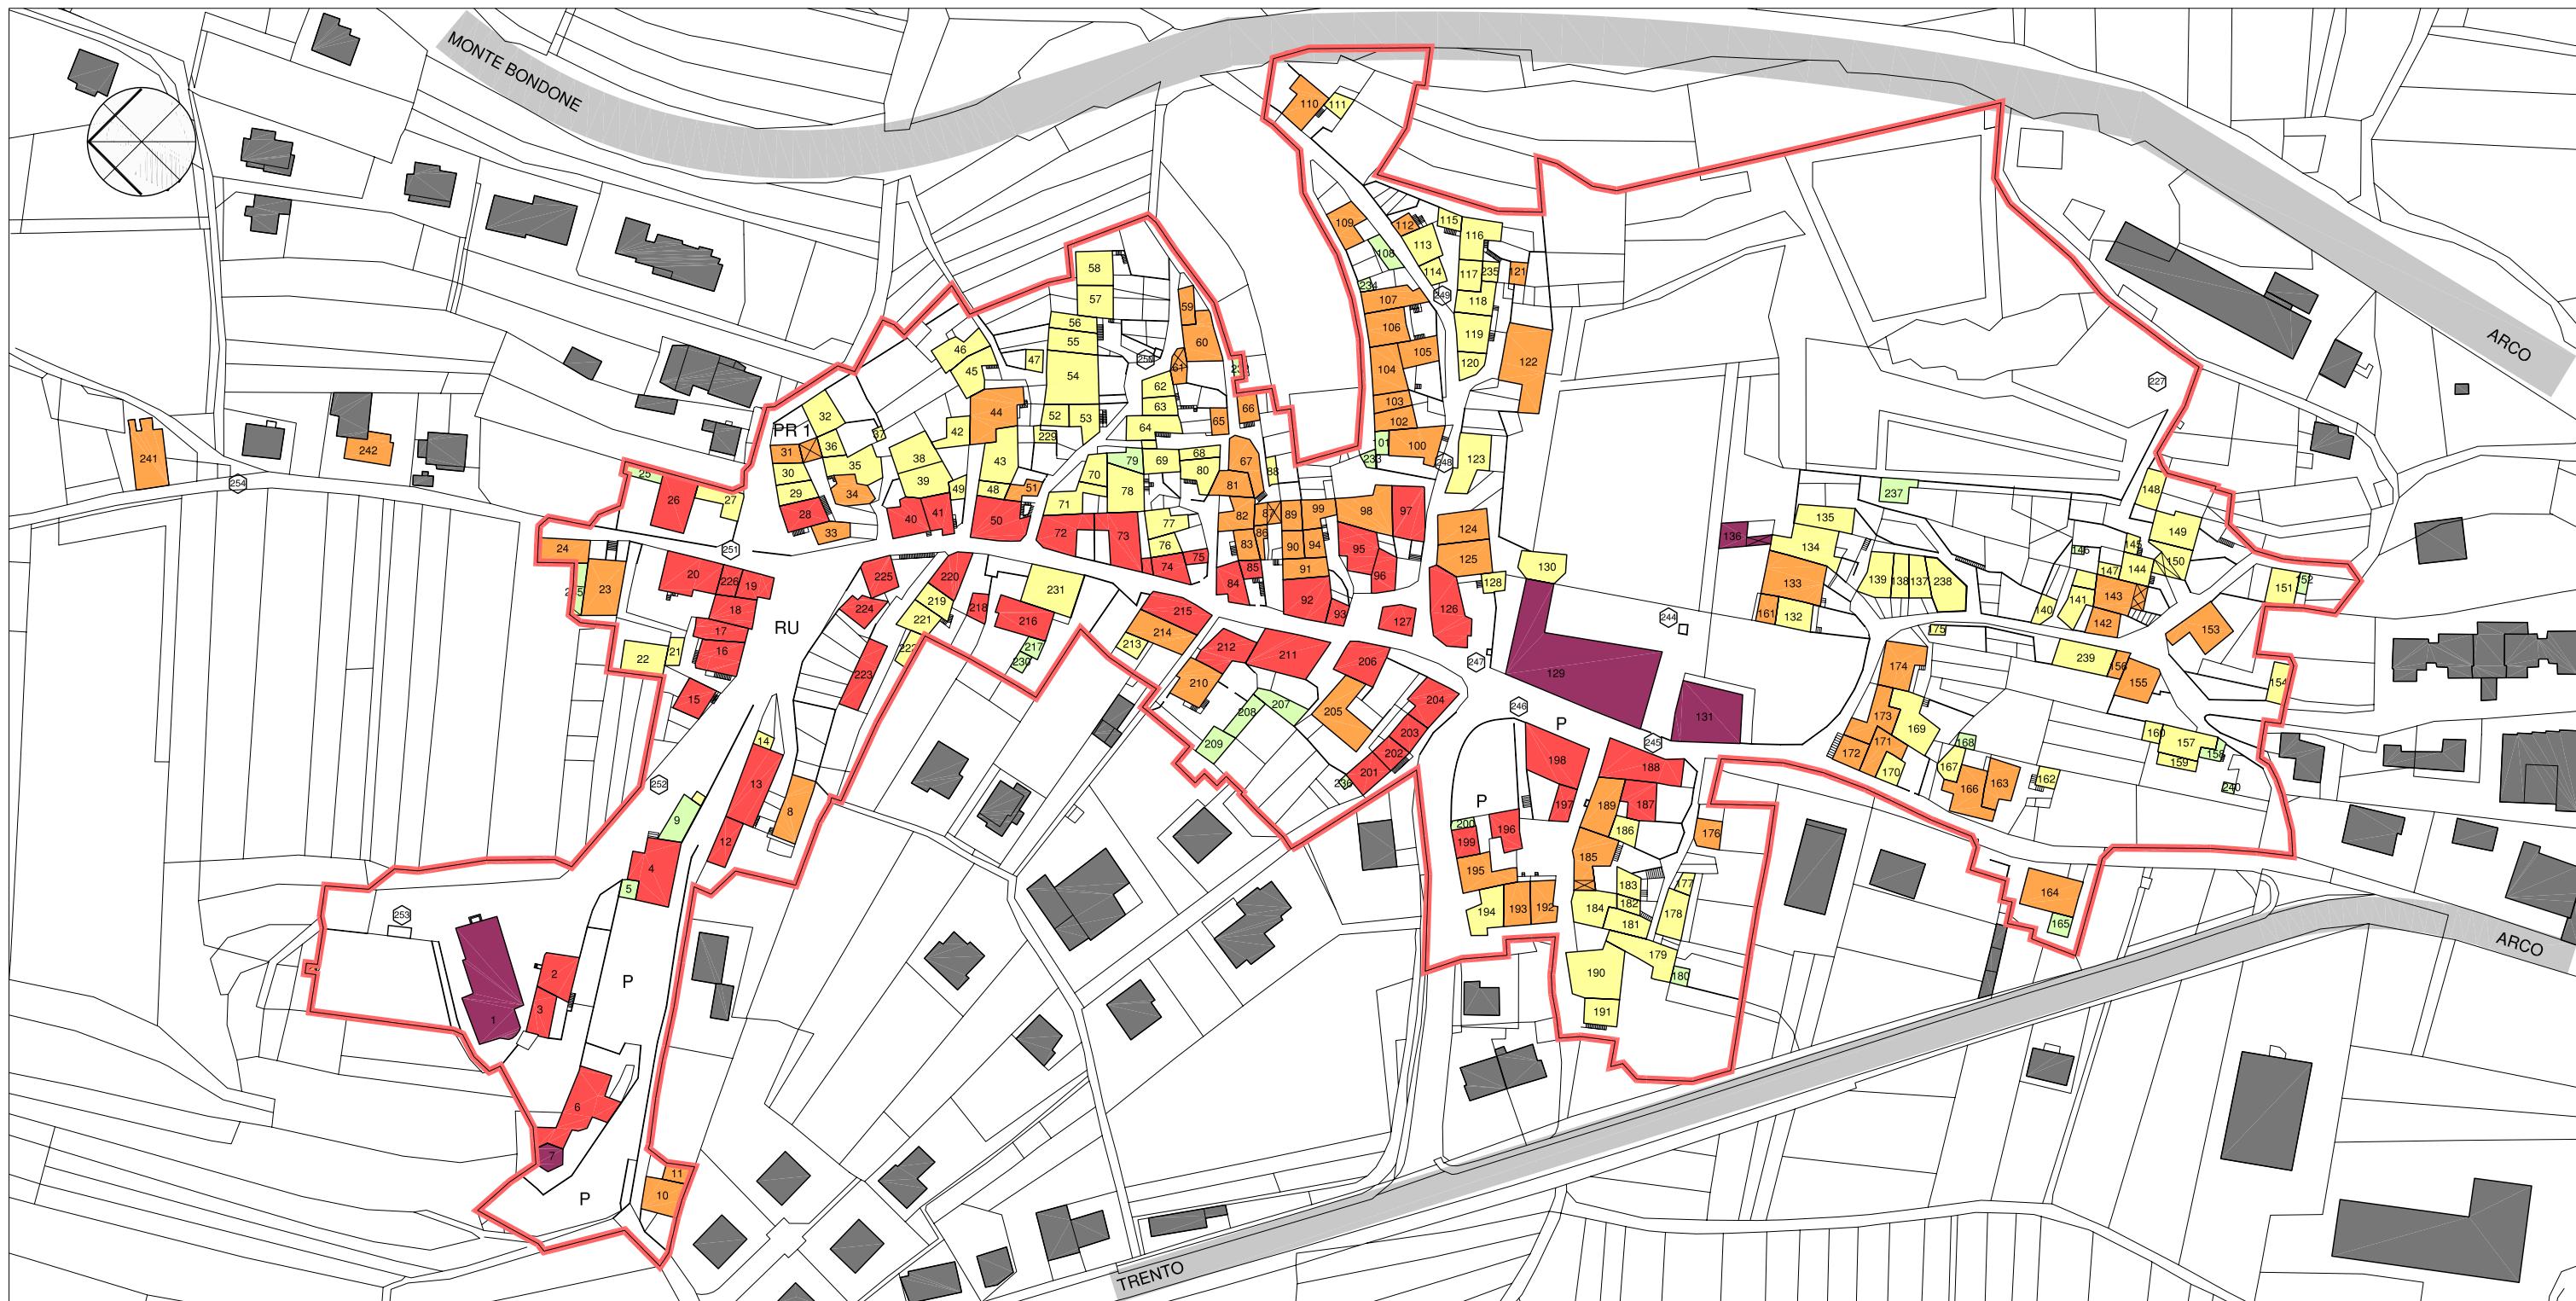

**ANALISI: VALORE URBANISTICO**  
centro storico di Lasino - scala 1/2000





Limite del centro storico

Unità edilizia con numero di riferimento scheda

696

#### CARATTERE STORICO


- di impianto storico inalterato
- di impianto storico modificato
- di recente ristrutturazione
- di recente trasformazione radicale
- di nuova costruzione





— Limite del centro storico  
696 Unità edilizia con numero di riferimento scheda

VALORE ARCHITETTONICO	
<span style="background-color:#800040; border:1px solid black; display:inline-block; width:15px; height:10px;"></span>	di interesse monumentale
<span style="background-color:#FF0000; border:1px solid black; display:inline-block; width:15px; height:10px;"></span>	di notevole interesse
<span style="background-color:#FF8C00; border:1px solid black; display:inline-block; width:15px; height:10px;"></span>	di medio interesse
<span style="background-color:#FFFF00; border:1px solid black; display:inline-block; width:15px; height:10px;"></span>	di scarso interesse
<span style="background-color:#90EE90; border:1px solid black; display:inline-block; width:15px; height:10px;"></span>	di nessun interesse

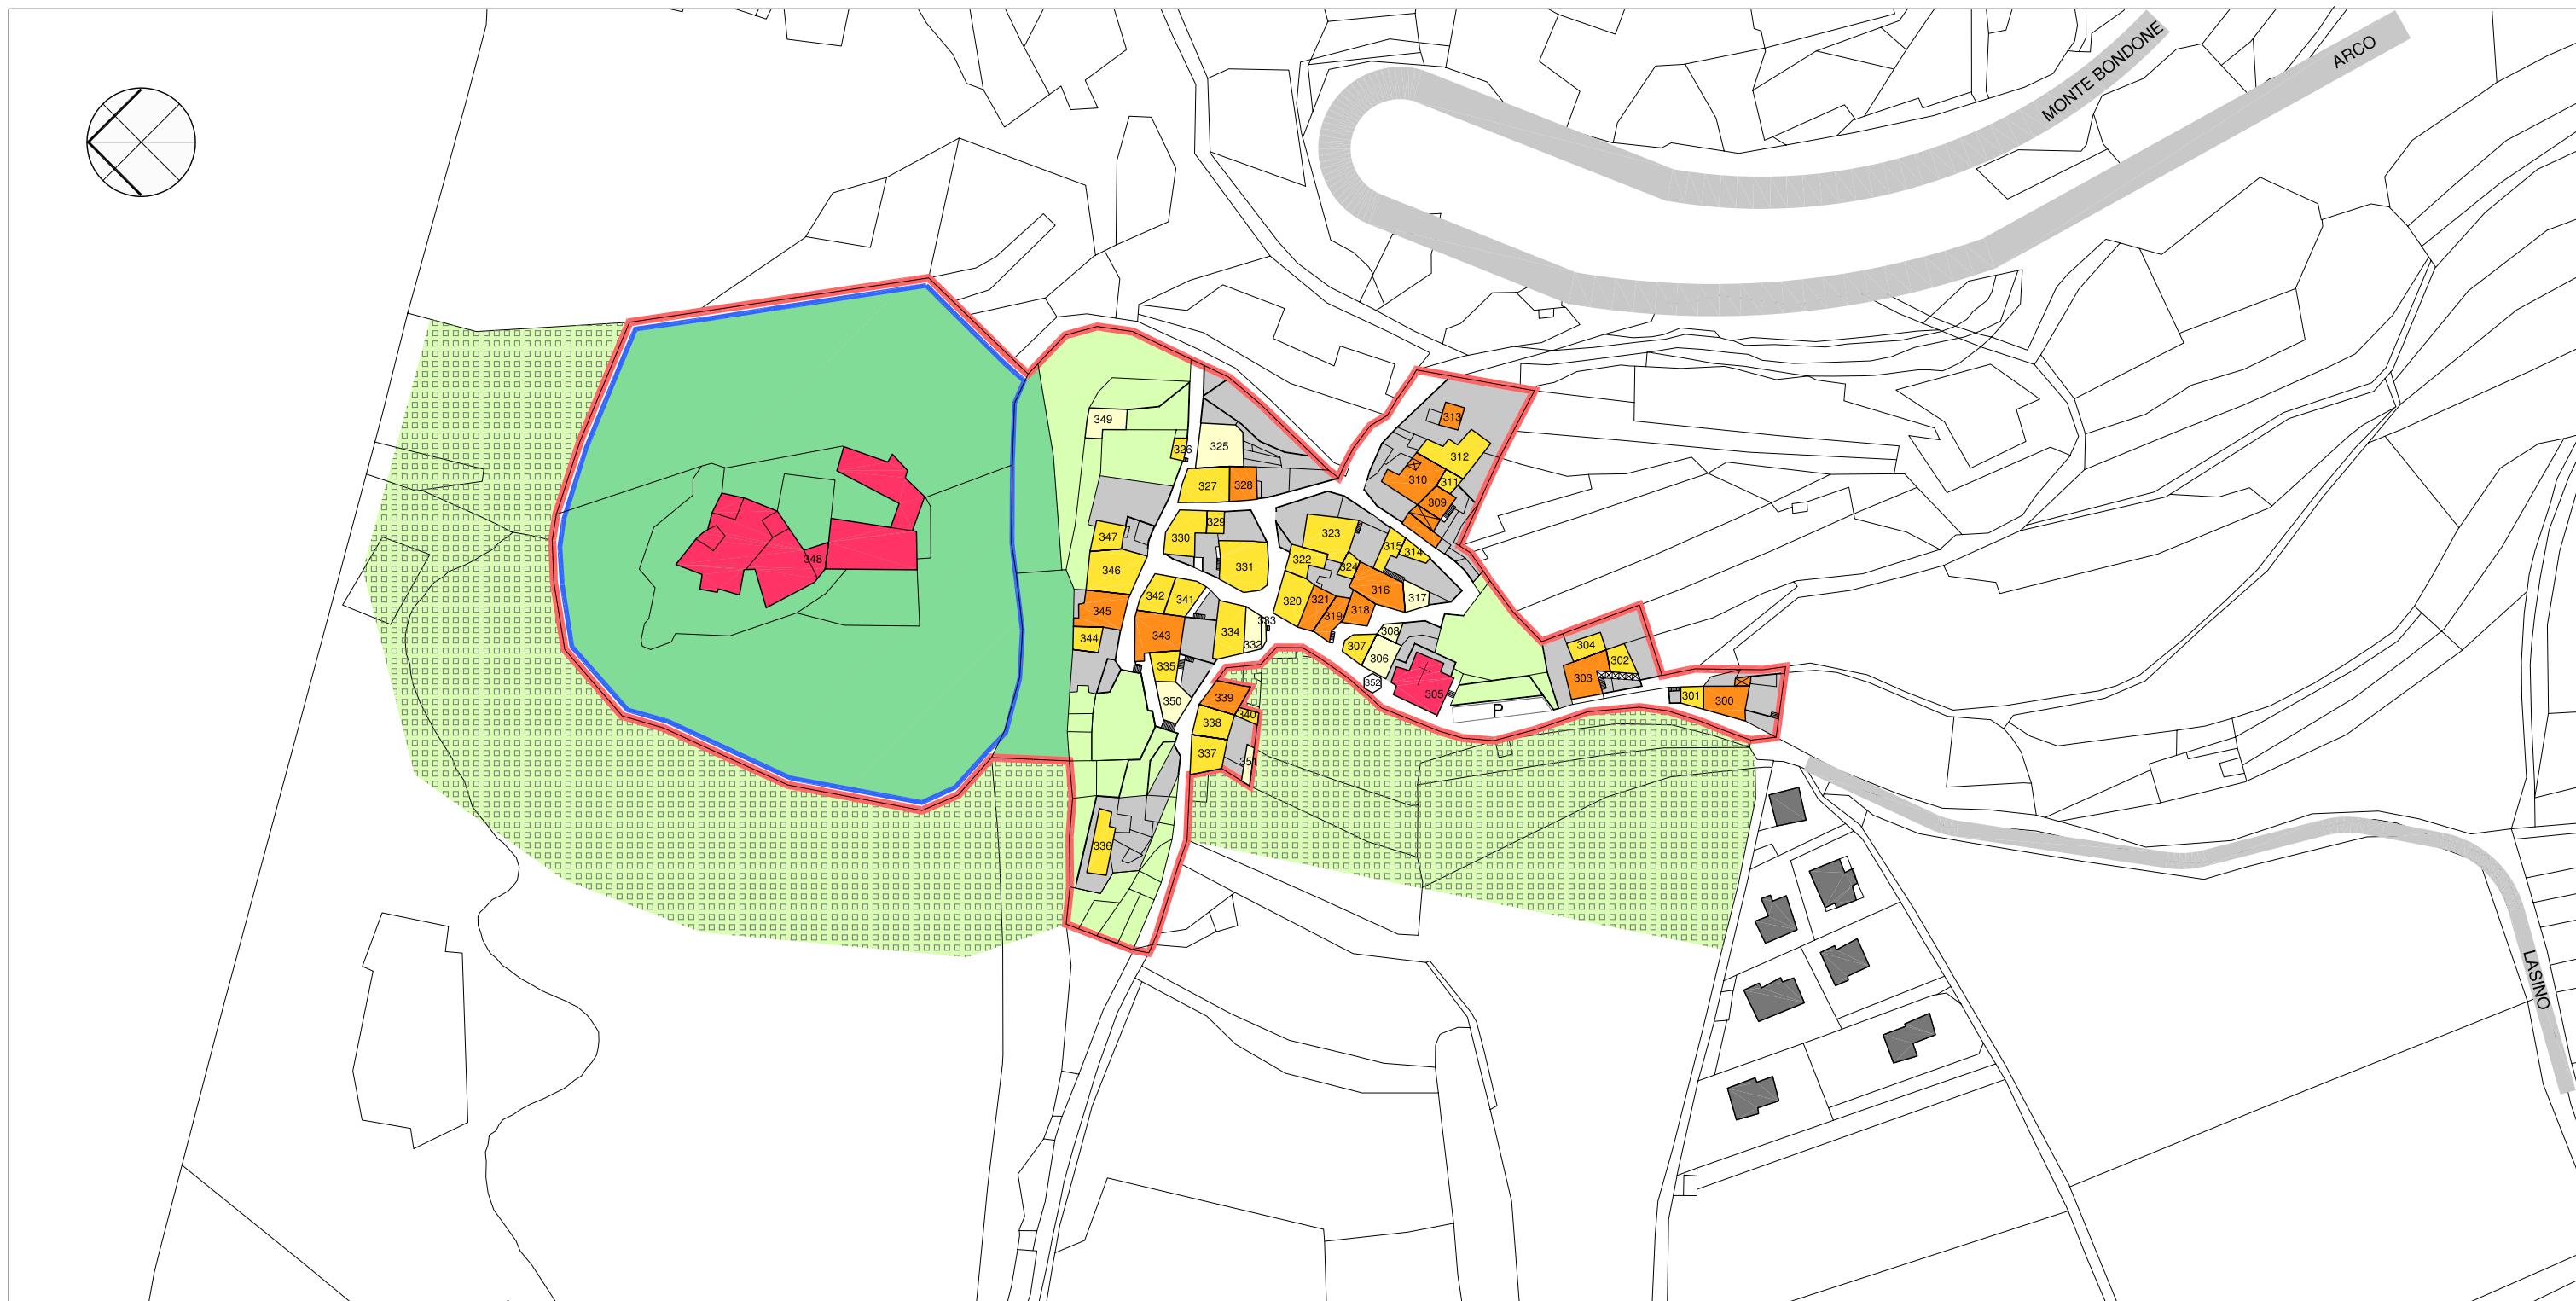

— limite del centro storico

696 unità edilizia con numero di riferimento art.7

manufatti di interesse storico culturale art.10

viabilità pubblica art.14

cimiteri art.18

parcheggi pubblici art.15

#### DEFINIZIONE DEGLI INTERVENTI

restauro art.3

risanamento art.4

ristrutturazione art.5

ricostruzione art.6

#### AREE DI PERTINENZA

cortili, percorsi e orti

art.12

#### AREE A VERDE

verde agricolo, parchi e giardini

art.13

bosco

art.13

#### AREE DI TUTELA E DI RISPETTO

area di rispetto storico-paesistico esterna al centro storico

area di tutela storico-artistica

fascia di rispetto cimiteriale

art.17

art.16

art.18

#### AREE AD INTERVENTO UNITARIO

ambito di riqualificazione urbana art.20

collegamento pedonale di progetto art.20


piano di recupero art.21





— Limite del centro storico  
696 Unità edilizia con numero di riferimento scheda  
  
**EPOCA STORICA DI COSTRUZIONE**  
■ antecedente il 1860  
■ successivo il 1860



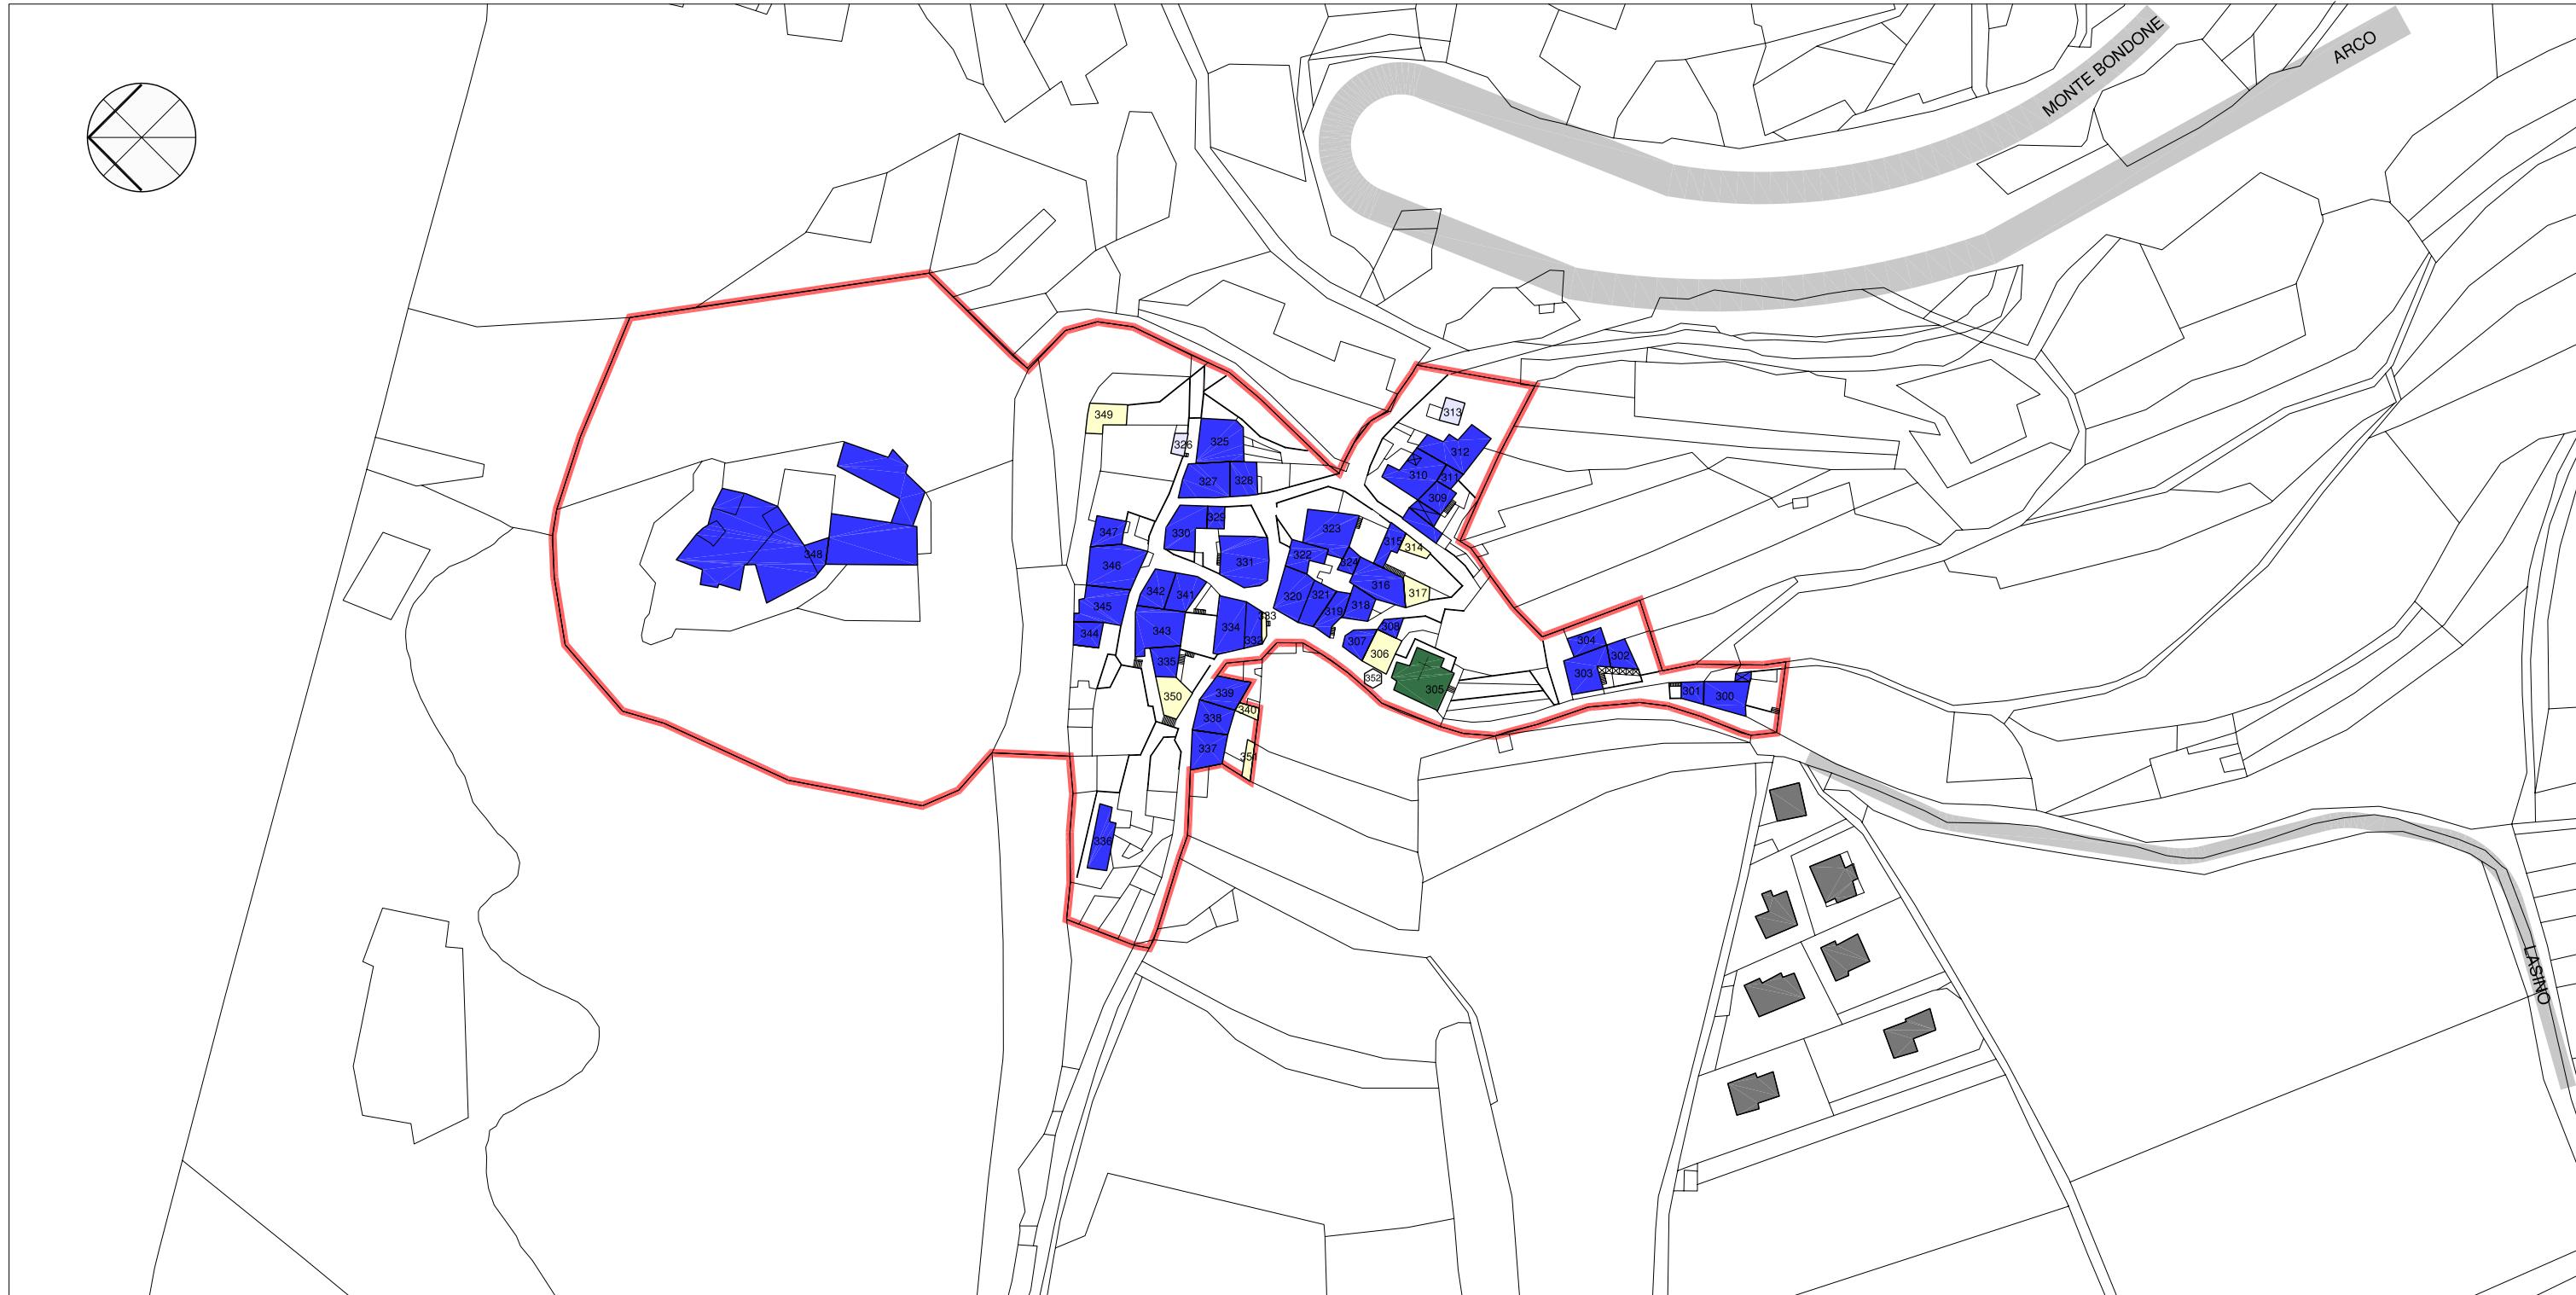

Limite del centro storico

696 Unità edilizia con numero di riferimento scheda

## DESTINAZIONE D'USO PREVALENTE

residenziale

 produttivo

agricolo

servizi pubblici

funzioni religio

**ANALISI: TIPOLOGIA FUNZIONALE**  
centro storico di Madruzzo - scala 1/2000






— Limite del centro storico  
696 Unità edilizia con numero di riferimento scheda  
GRADO DI UTILIZZO

	interamente utilizzato
	parzialmente utilizzato
	scarsamente utilizzato



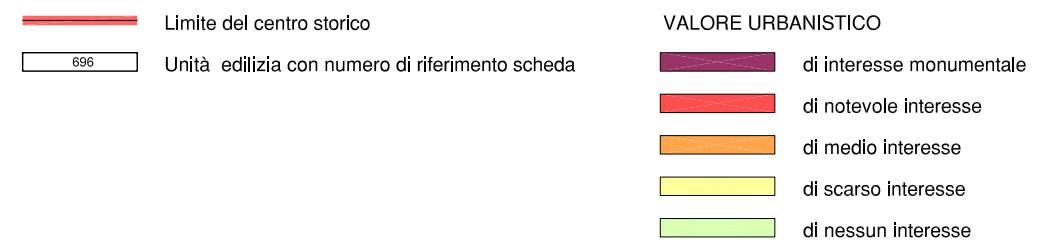

ANALISI: VALORE URBANISTICO  
centro storico di Madruzzo - scala 1/2000





Limite del centro storico


Unità edilizia con numero di riferimento scheda

696

#### CARATTERE STORICO

- di impianto storico inalterato
- di impianto storico modificato
- di recente ristrutturazione
- di recente trasformazione radicale
- di nuova costruzione



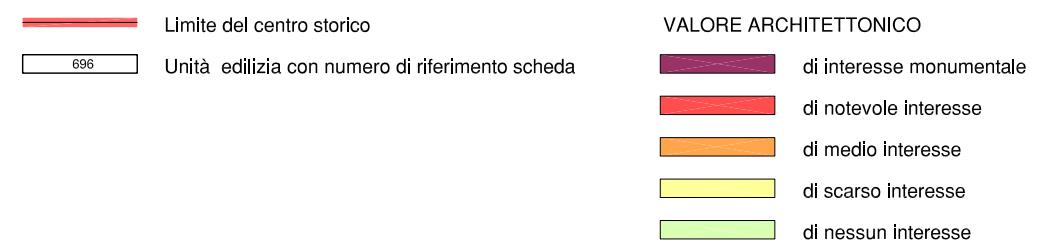

**ANALISI: VALORE ARCHITETTONICO**  
centro storico di Madruzzo - scala 1/2000



DEFINIZIONE DEGLI INTERVENTI		AREE DI PERTINENZA		AREE DI TUTELA E DI RISPETTO		AREE AD INTERVENTO UNITARIO	
696	unità edilizia con numero di riferimento art.7	restauro art.3	cortili, percorsi e orti art.12	area di rispetto storico-paesistico esterna al centro storico art.17		RU	ambito di riqualificazione urbana art.20
696	manufatti di interesse storico culturale art.10	risanamento art.4	AREE A VERDE	area di tutela storico-artistica art. 16		↔	collegamento pedonale di progetto art.20
	viabilità pubblica art.14	ristrutturazione art.5	verde agricolo, parchi e giardini art.13	fascia di rispetto cimiteriale art. 18		PR	piano di recupero art.21
	cimiteri art.18	ricostruzione art.6	bosco art.13				
P	parcheggi pubblici art.15						






— Limite del centro storico  
696 Unità edilizia con numero di riferimento scheda  
  
**EPOCA STORICA DI COSTRUZIONE**  
■ antecedente il 1860  
■ successivo il 1860

**ANALISI: EPOCA STORICA DI COSTRUZIONE**  
 centro storico di Pergolese - scala 1/2000

C 1



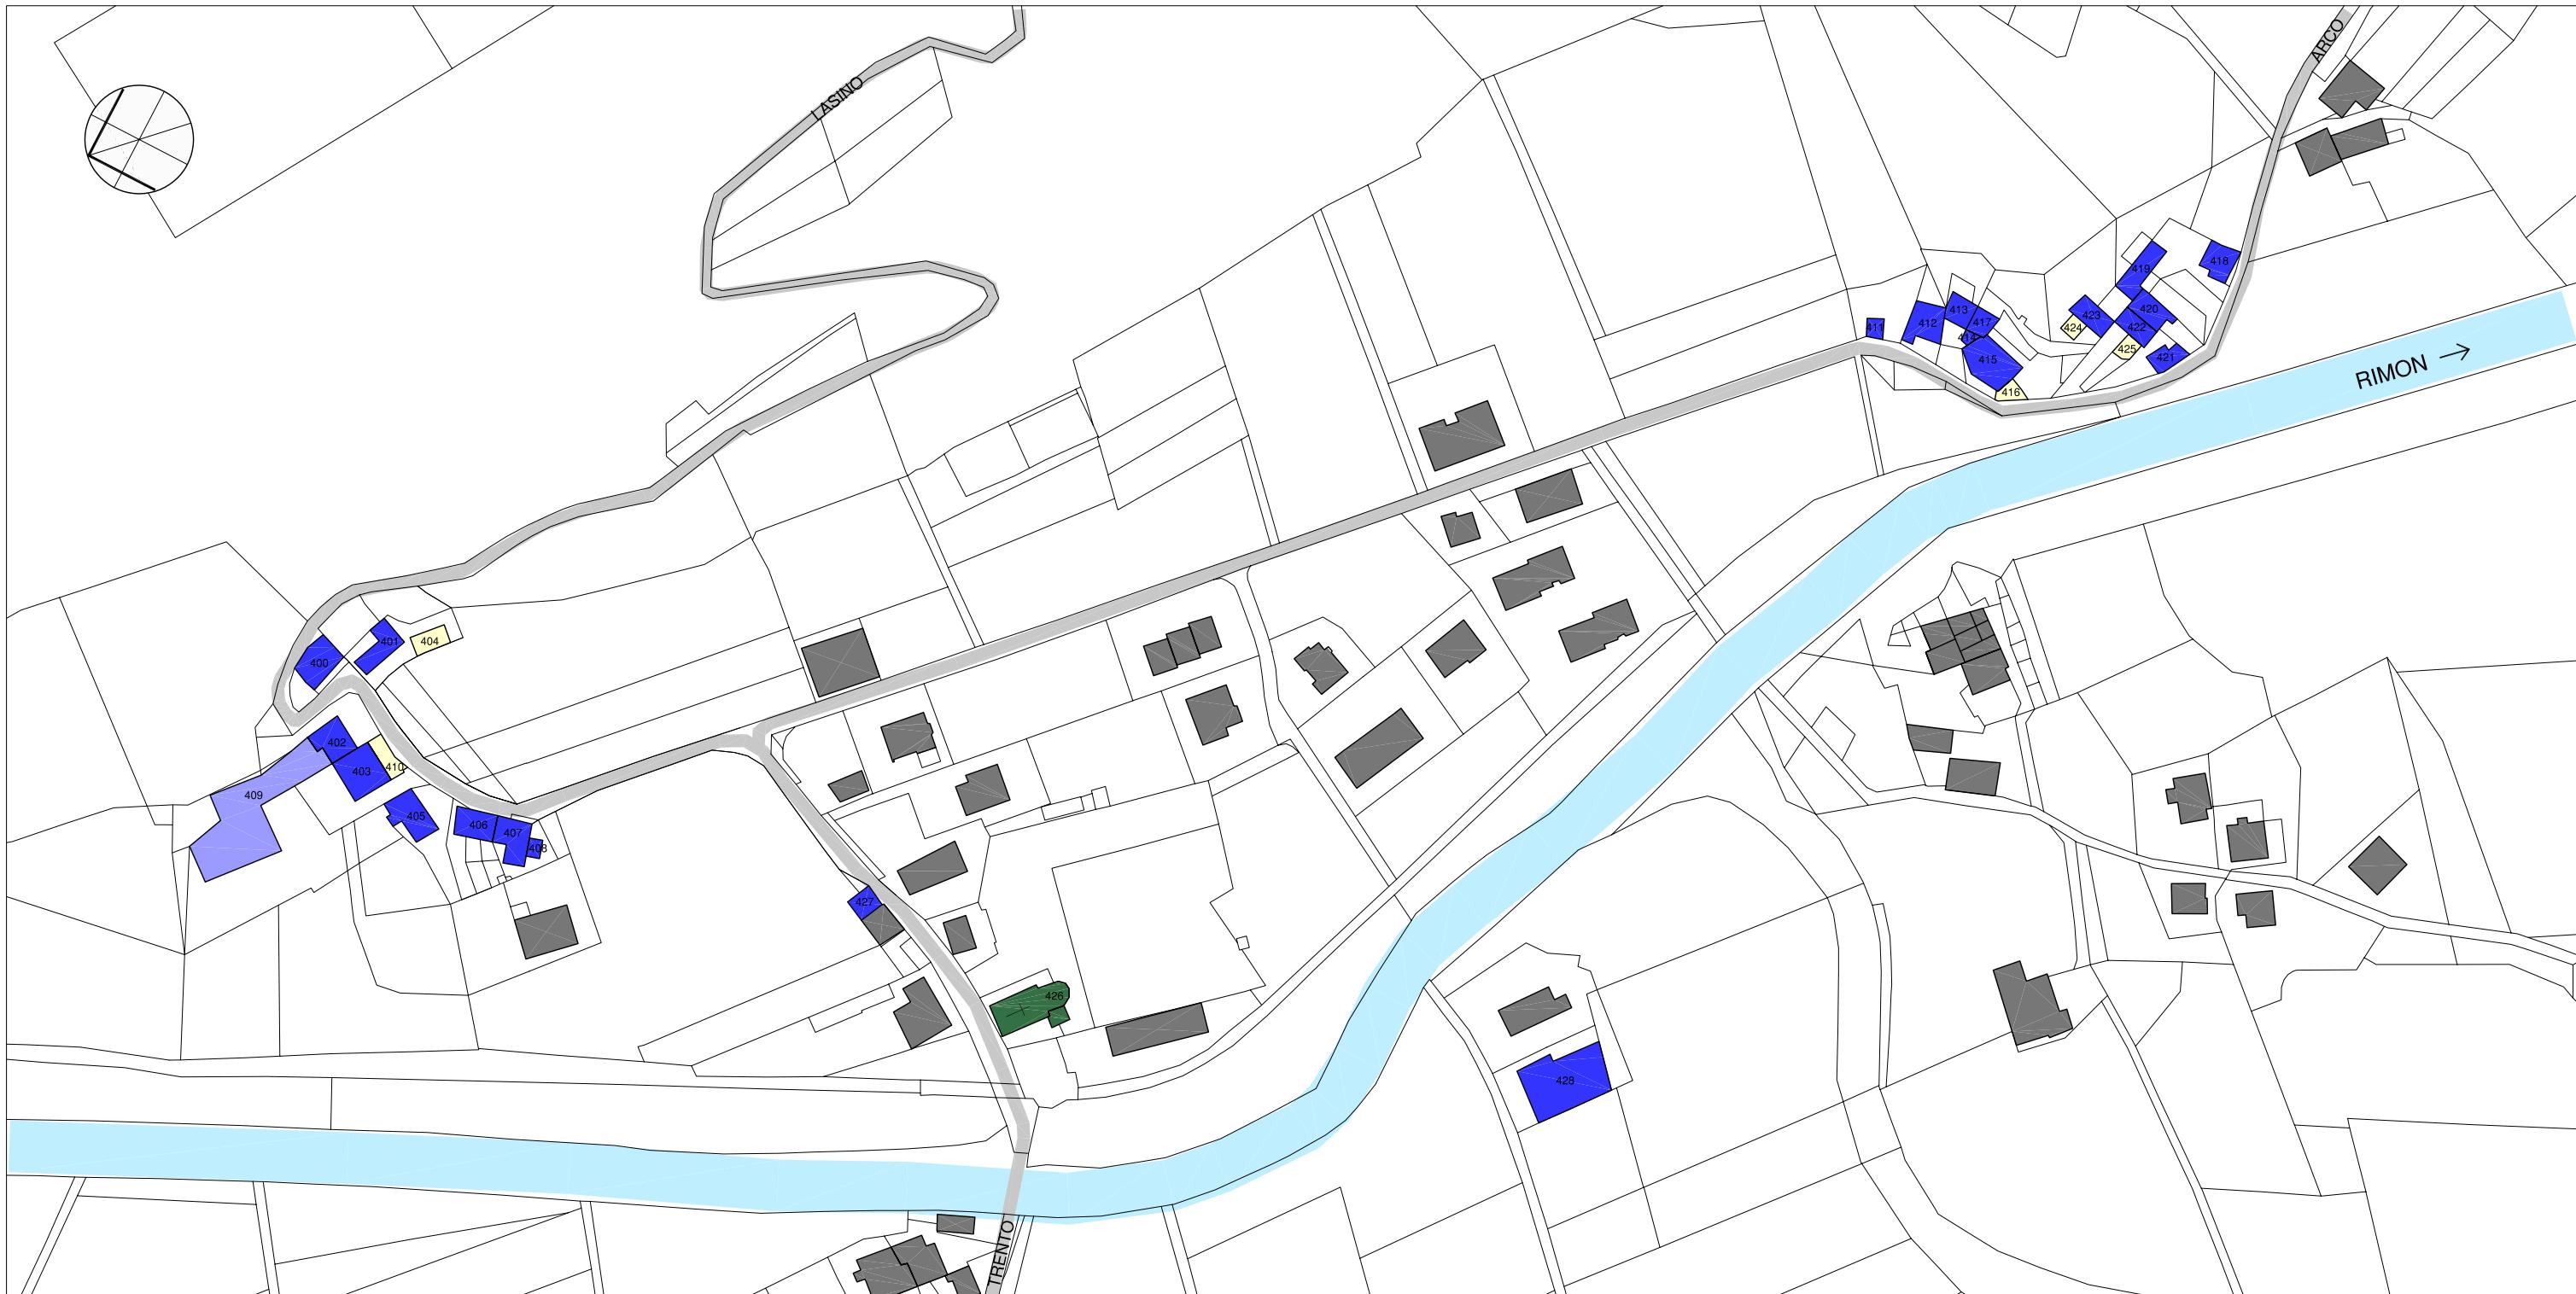

Limite del centro storico

696 Unità edilizia con numero di riferimento scheda

DESTINAZIONE D'USO PREVALENTE

- residenziale
- produttivo
- agricolo
- servizi pubblici
- funzioni religiose
- accessorio







— Limite del centro storico  
696 Unità edilizia con numero di riferimento scheda

GRADO DI UTILIZZO  
 interamente utilizzato  
 parzialmente utilizzato  
 scarsamente utilizzato



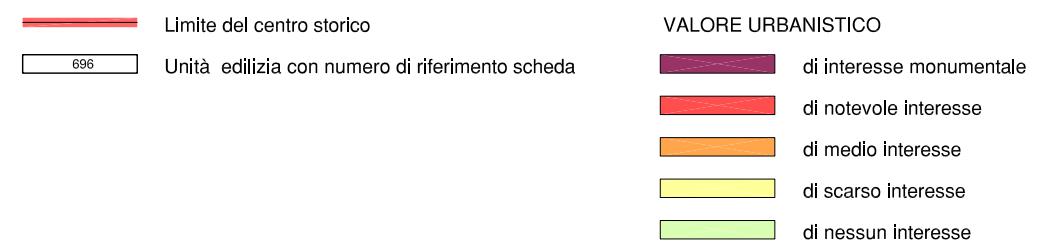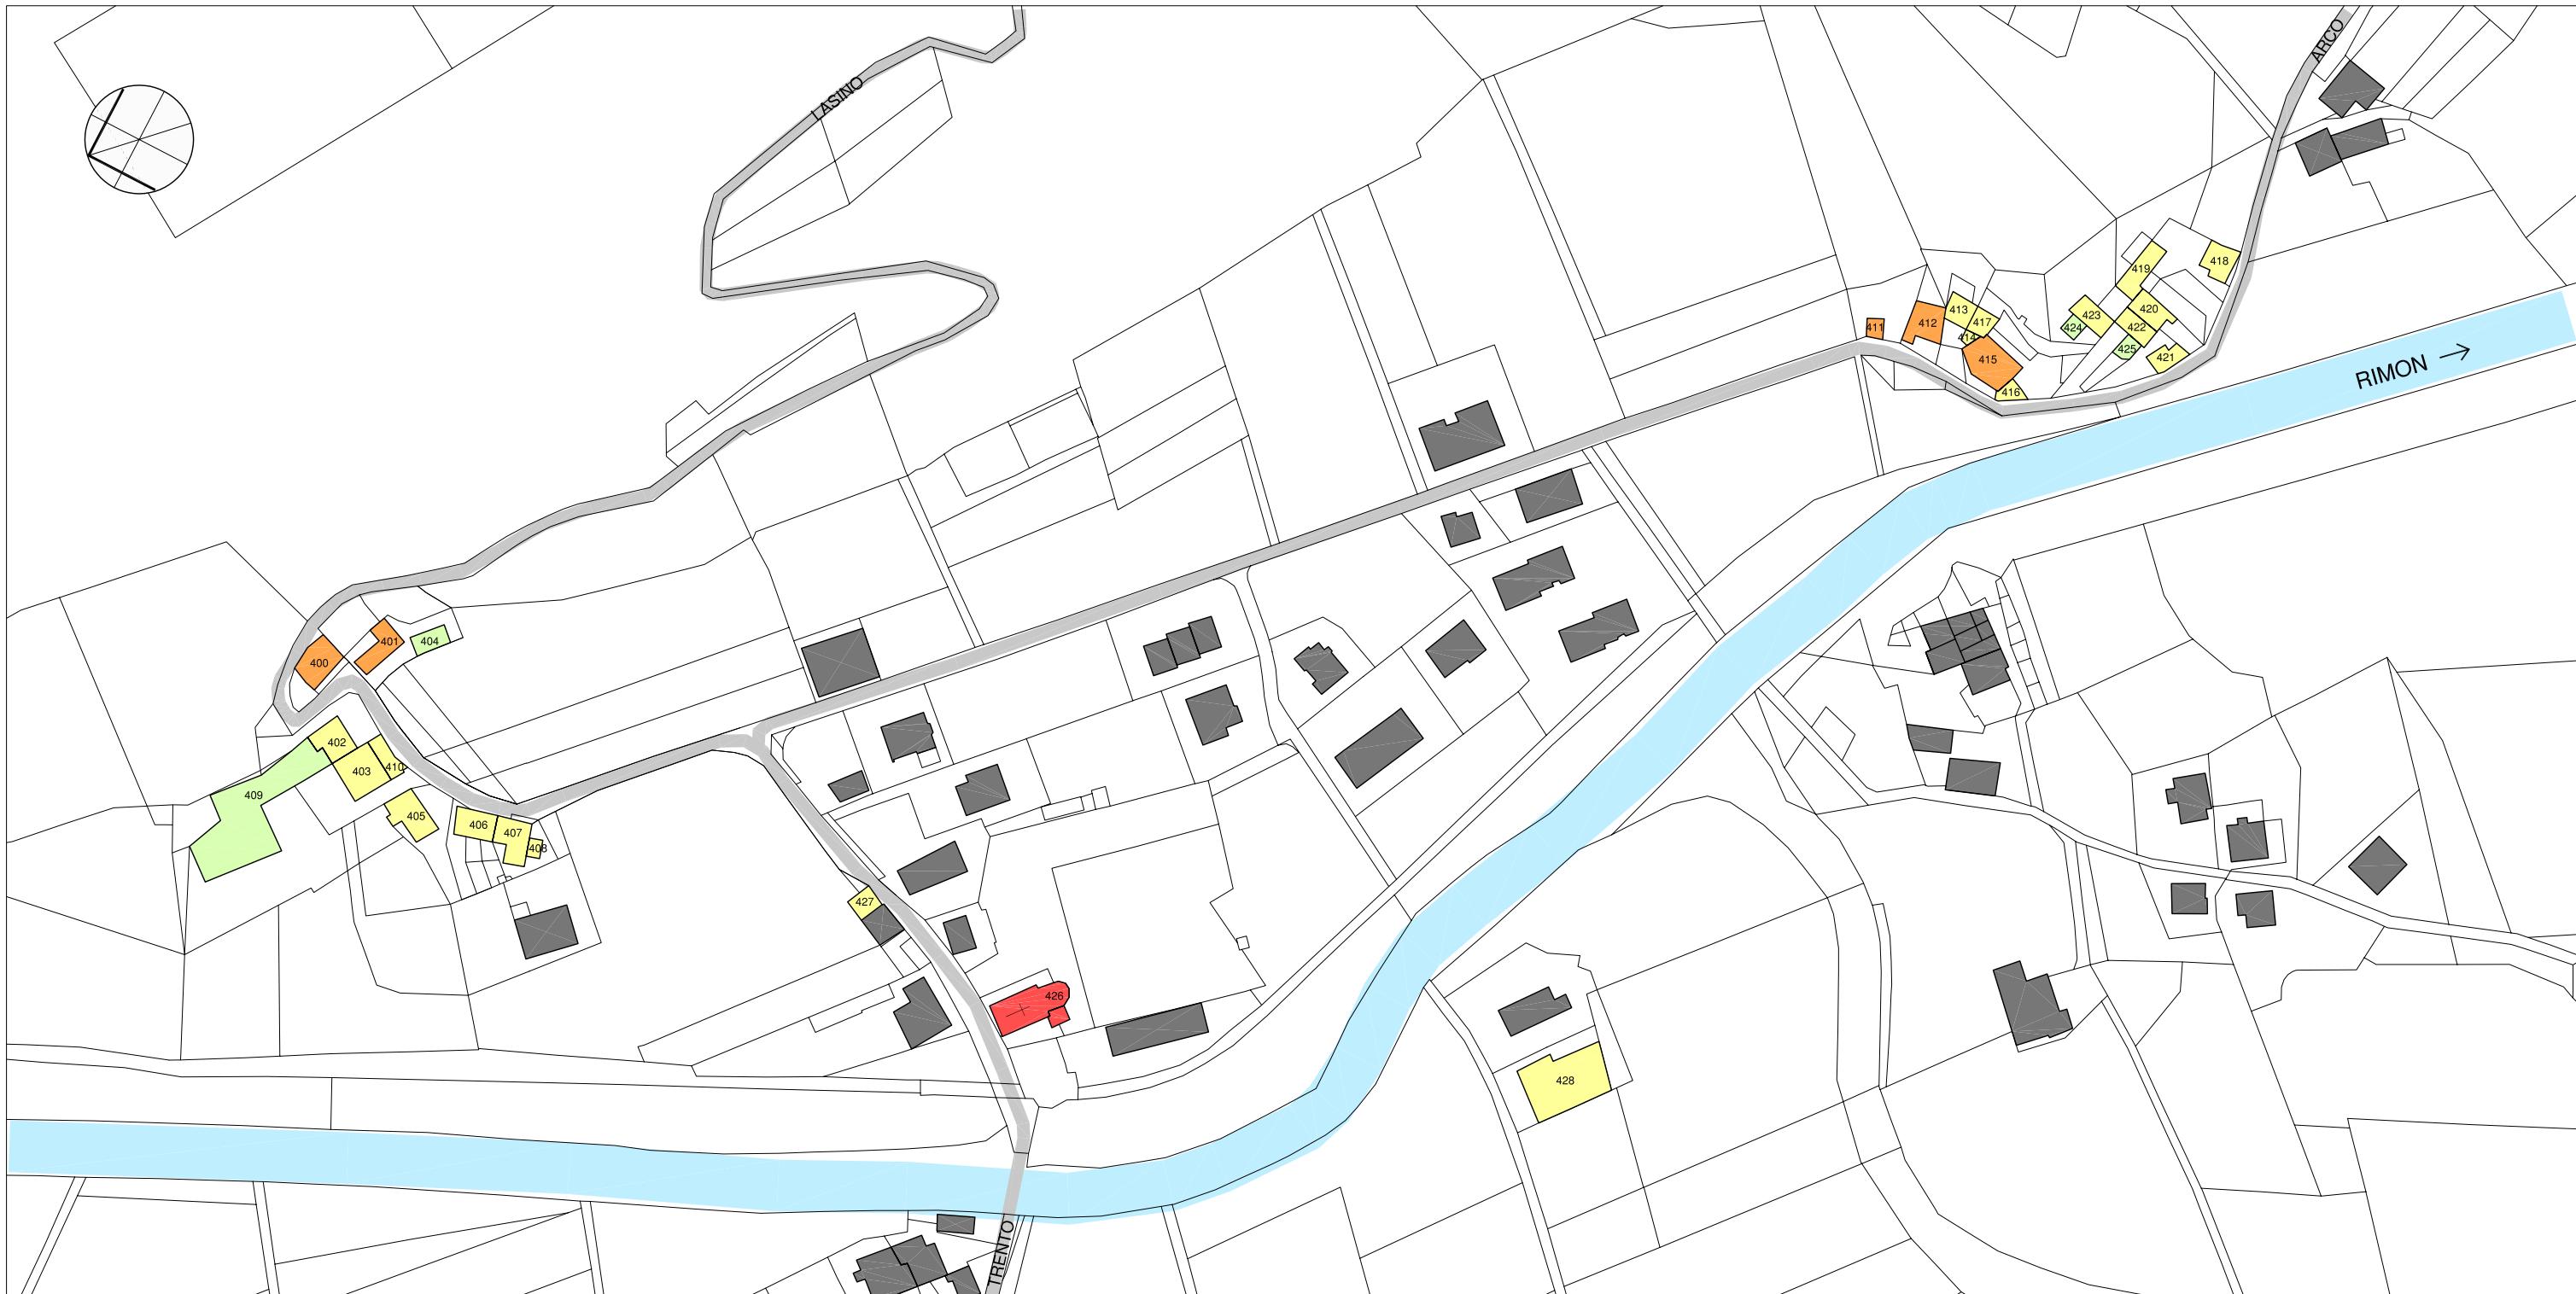

ANALISI: VALORE URBANISTICO  
centro storico di Pergolese - scala 1/2000

C 4





Limite del centro storico


Unità edilizia con numero di riferimento scheda

696

#### CARATTERE STORICO

- di impianto storico inalterato
- di impianto storico modificato
- di recente ristrutturazione
- di recente trasformazione radicale
- di nuova costruzione



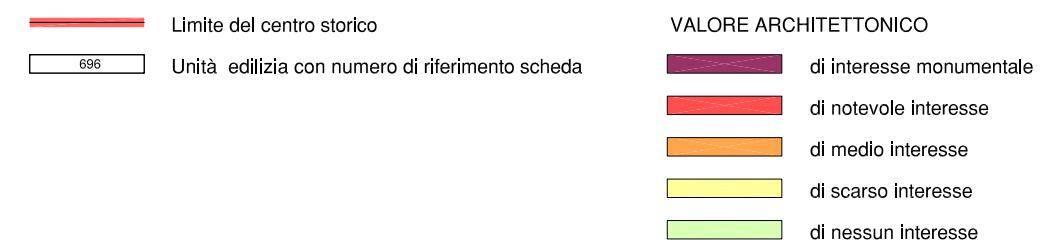

ANALISI: VALORE ARCHITETTONICO  
centro storico di Pergolese - scala 1/2000

C 6