

COMUNE DI LASINO


Provincia di Trento

P.R.G.

PIANO REGOLATORE GENERALE

VARIANTE 2001

VINCOLI SUL TERRITORIO URBANO ED EXTRAURBANO

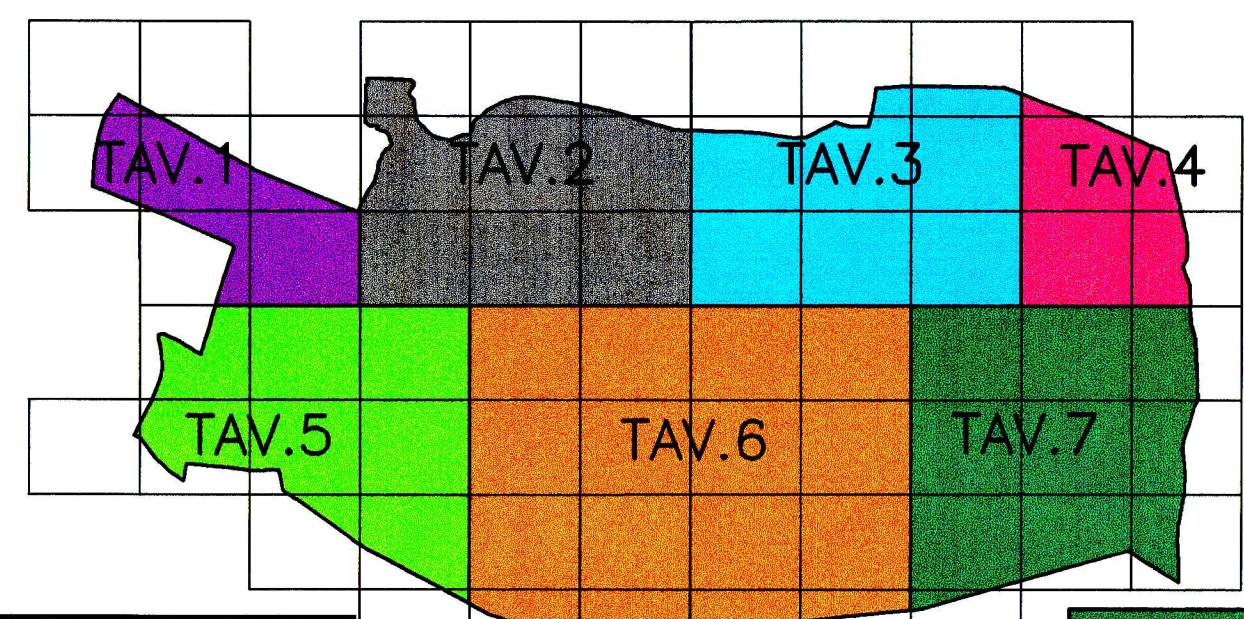

APPROVATO CON DELIBERA DELLA GIUNTA PROVINCIALE
N. 1646 DEL 12.07.2002
IN VIGORE
DAL 31.07.2002

TAV.
7

ING. ALFONSO DALLA TORRE
VIA ROMAGNA, 28 - 38100 TRENTO
TELEFONO 0461/963577 - FAX 0461/963577
E-mail: studioag@tin.it

DATA
GIUGNO 2002

SCALA
1 : 2880

ORDINE DEGLI INGEGNERI
DELLA PROV. DI TRENTO
dott. ing. ALFONSO DALLA TORRE
INSCRIZIONE ALBO N° 935

DISEGNATO DA:
Cinzia Tozzi - U.T.C.
Erica Aldighetti - U.T.C.

