

COMUNE DI LASINO

Provincia di Trento


P.R.G.

PIANO REGOLATORE GENERALE

VARIANTE 2005

PATTO TERRITORIALE DEL MONTE BONDONE

VINCOLI SUL TERRITORIO URBANO ED EXTRAURBANO

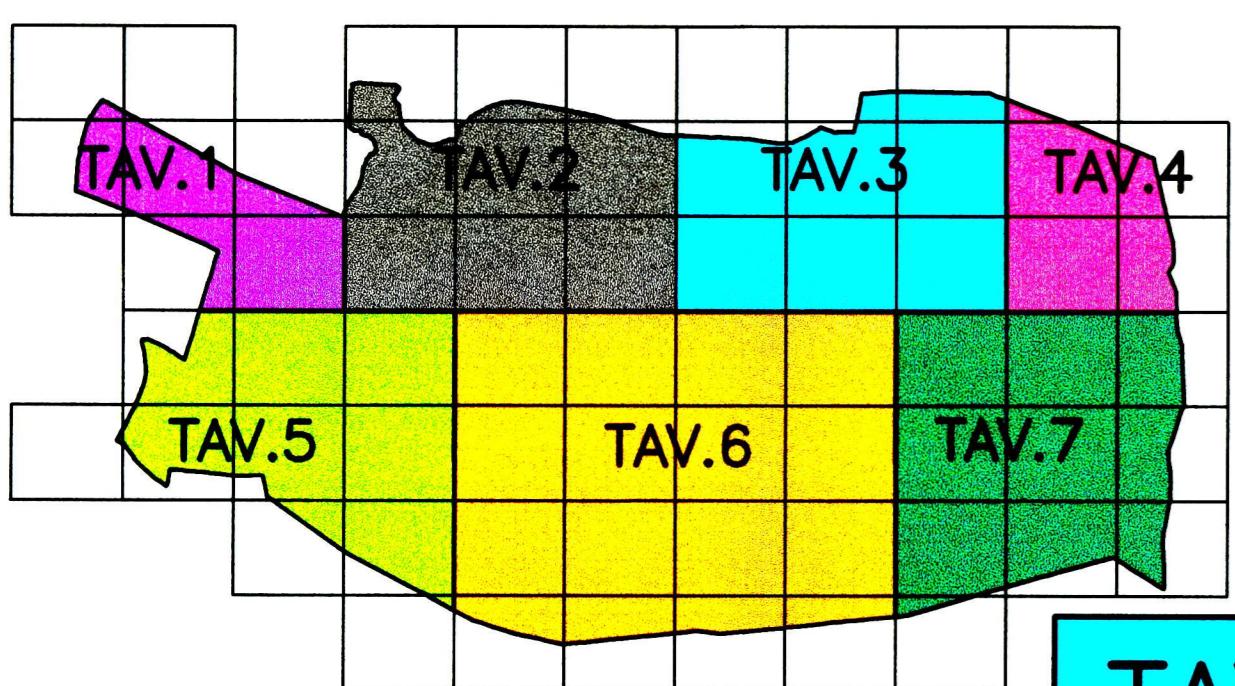

ELABORATO MODIFICATO SECONDO LE PRESCRIZIONI DELLA
COMMISSIONE URBANISTICA PROVINCIALE CON
DELIBERAZIONE N. 28/2006 DD. 04.05.2006

**TAV.
3**

DISEGNATO DA :
Ufficio Tecnico Comune di Lasino
geom. Cinzia Tozzi
E-mail: tecnico.lasino@comuni.infotn.it

DATA
OTTOBRE 2005

ORDINE DEGLI ARCHITETTI
DELLA PROV. DI TRENTO
dott. arch. PAOLO PENASA
INSCRIZIONE ALBO N° 556

SCALA
1 : 2880

