
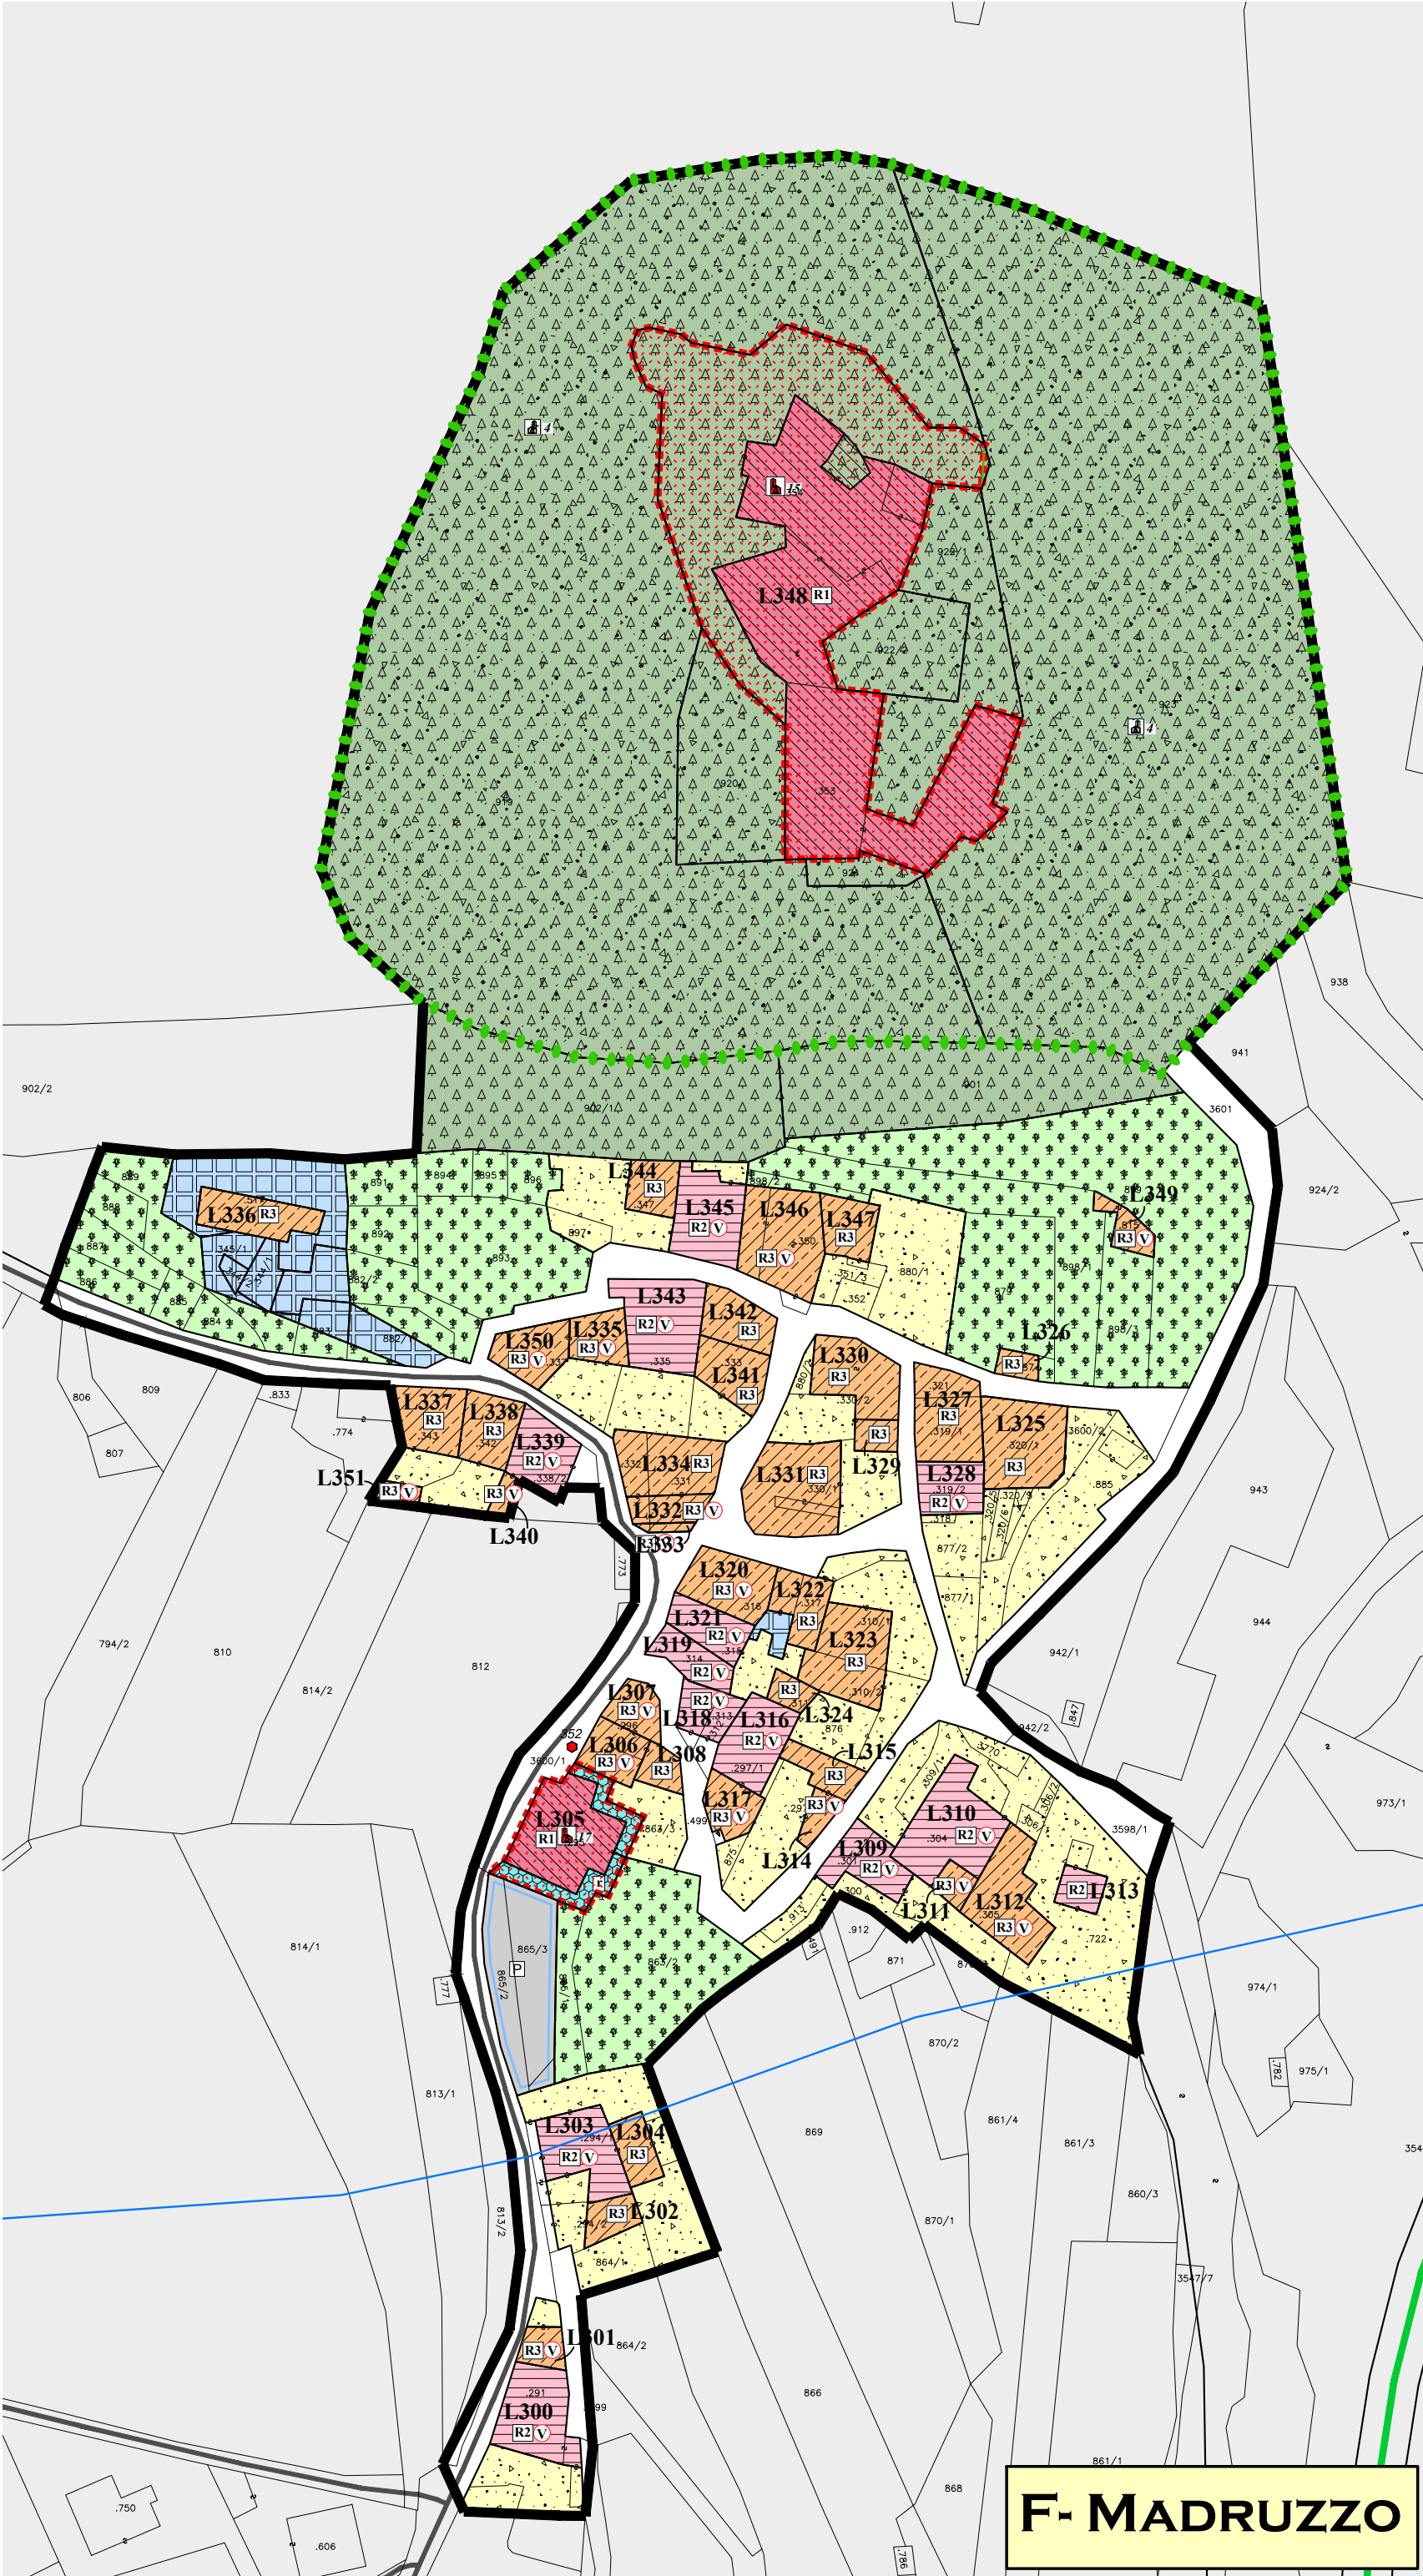
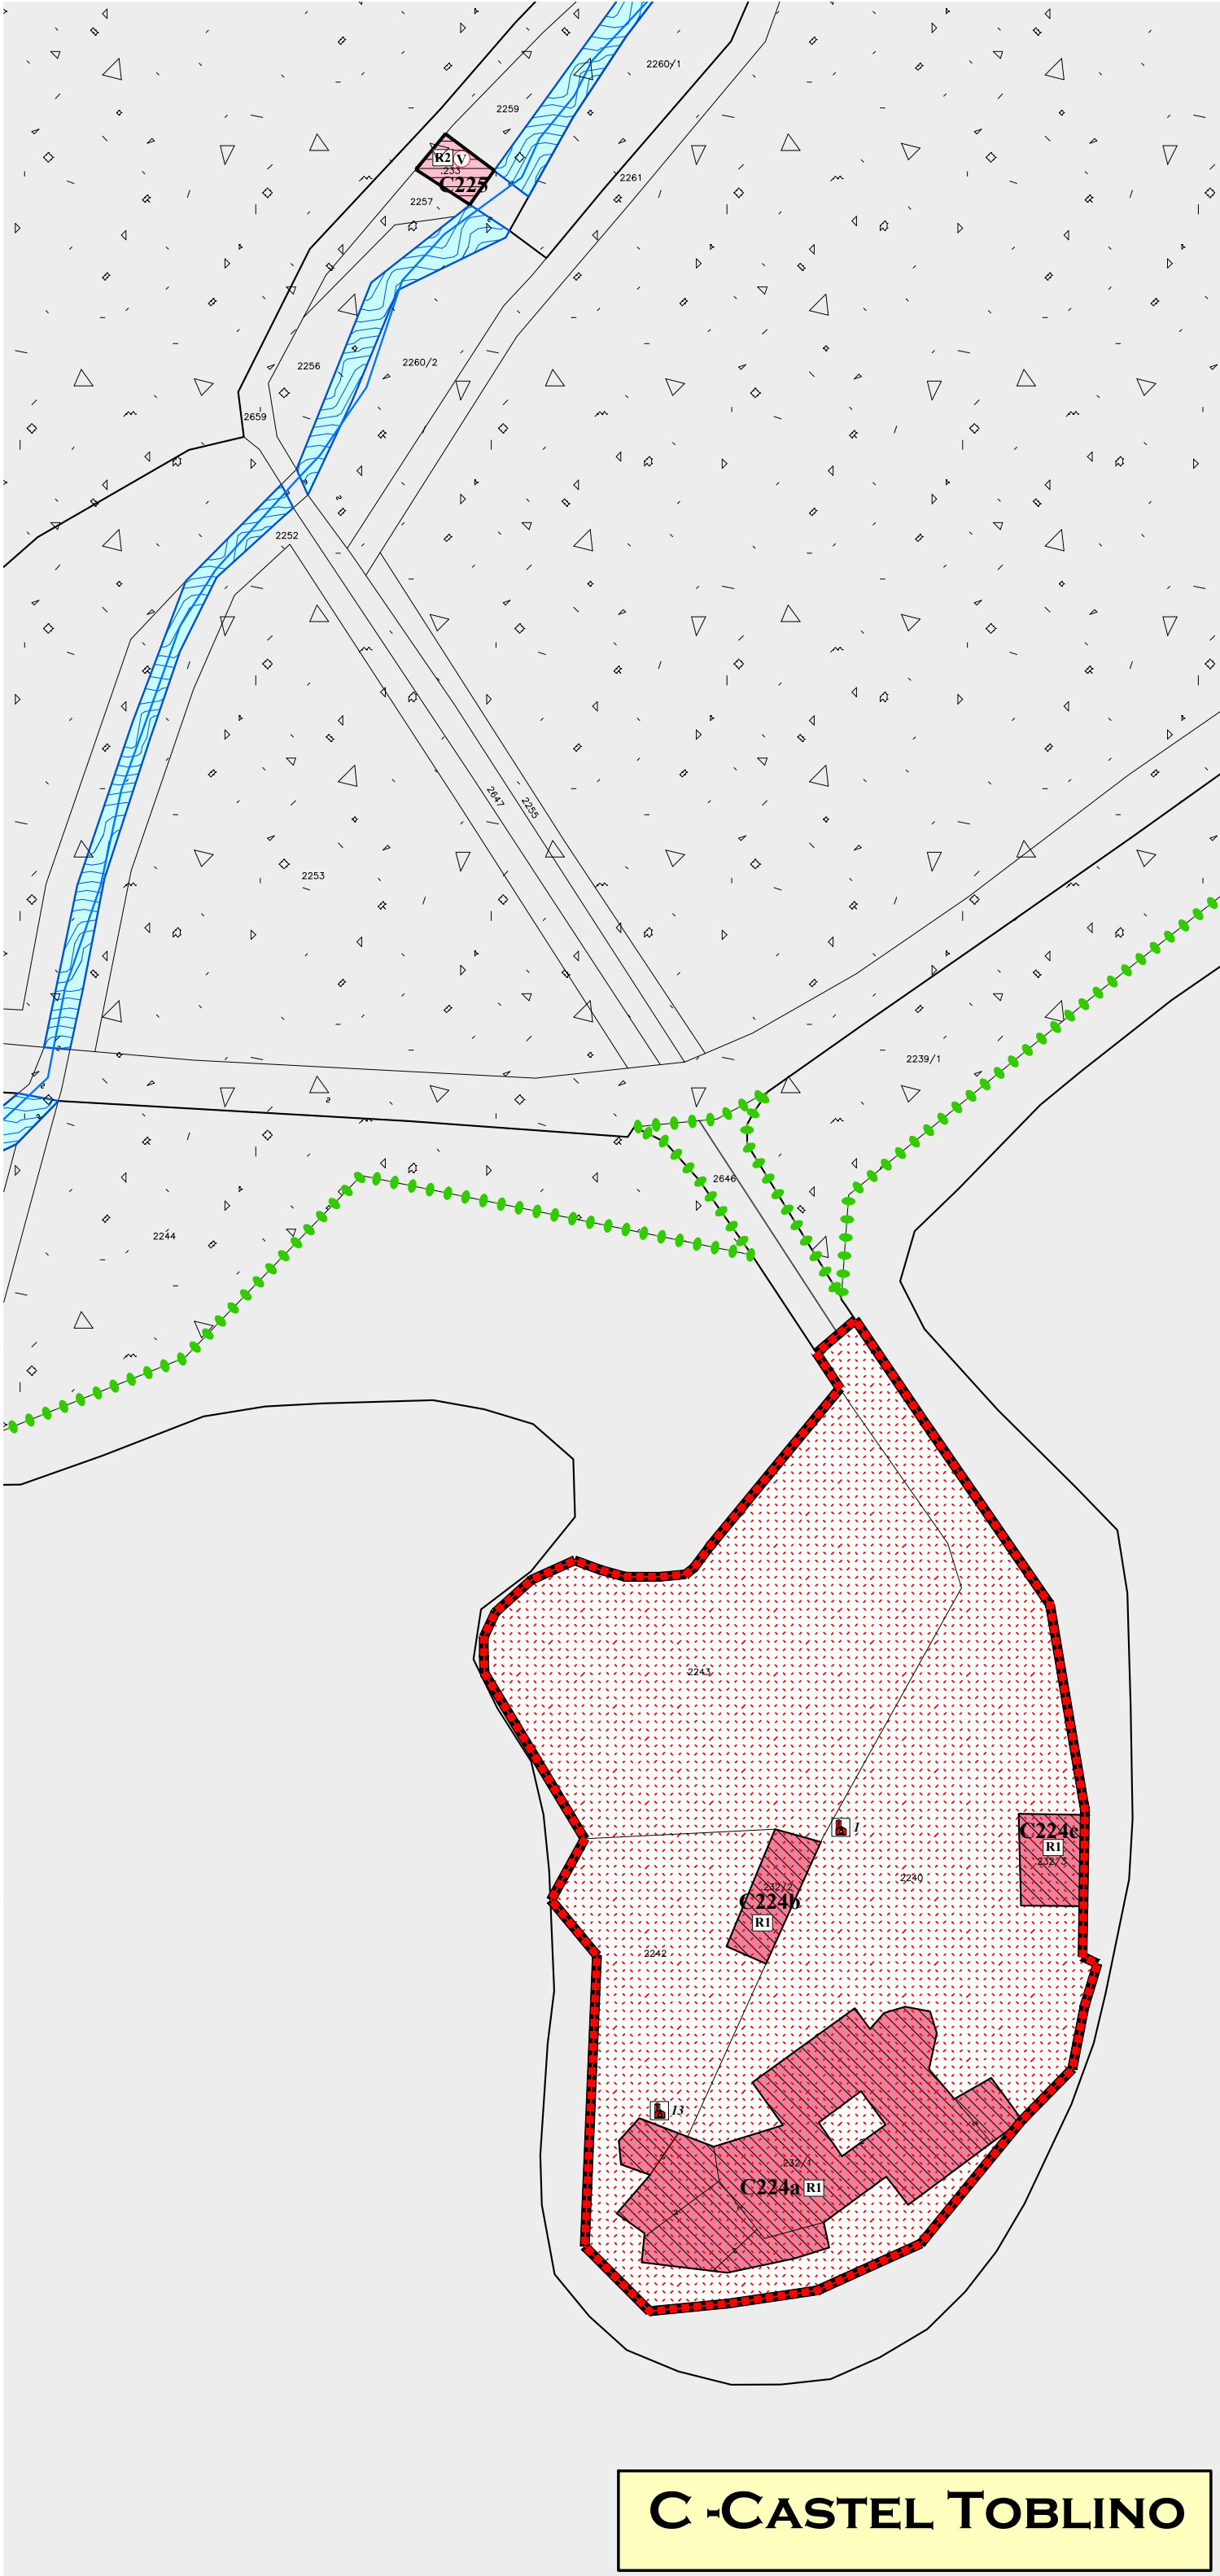
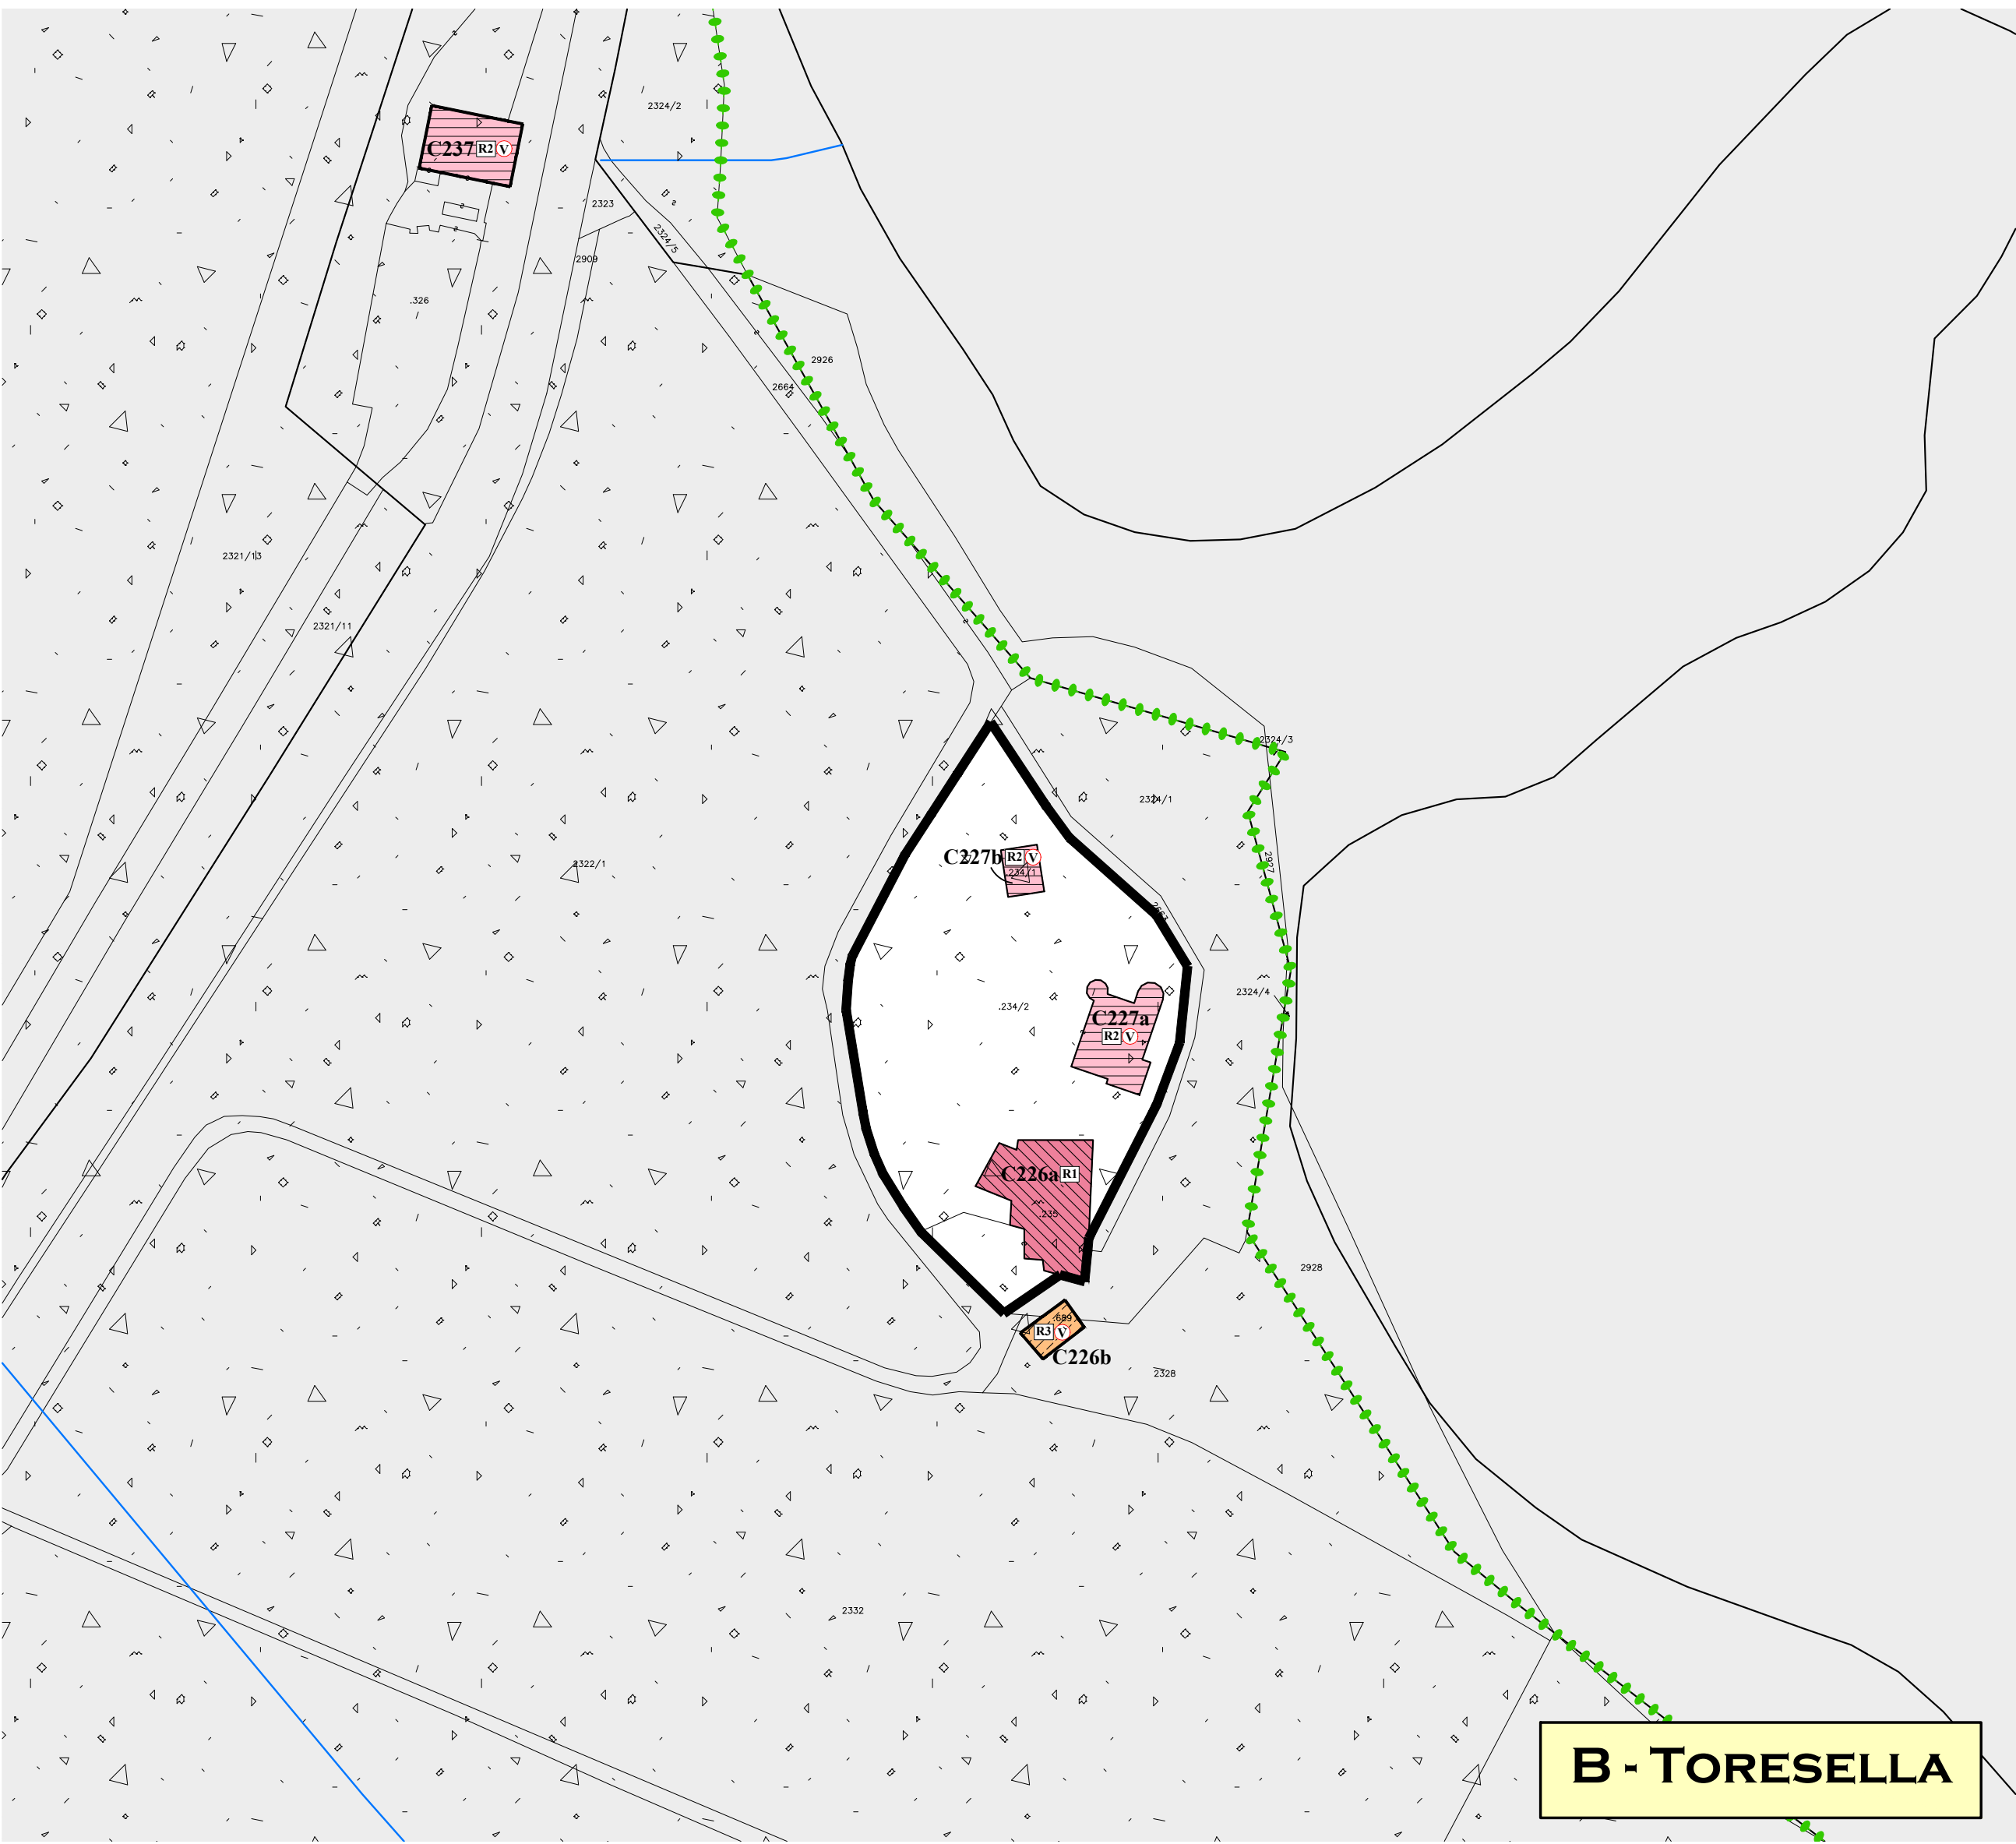


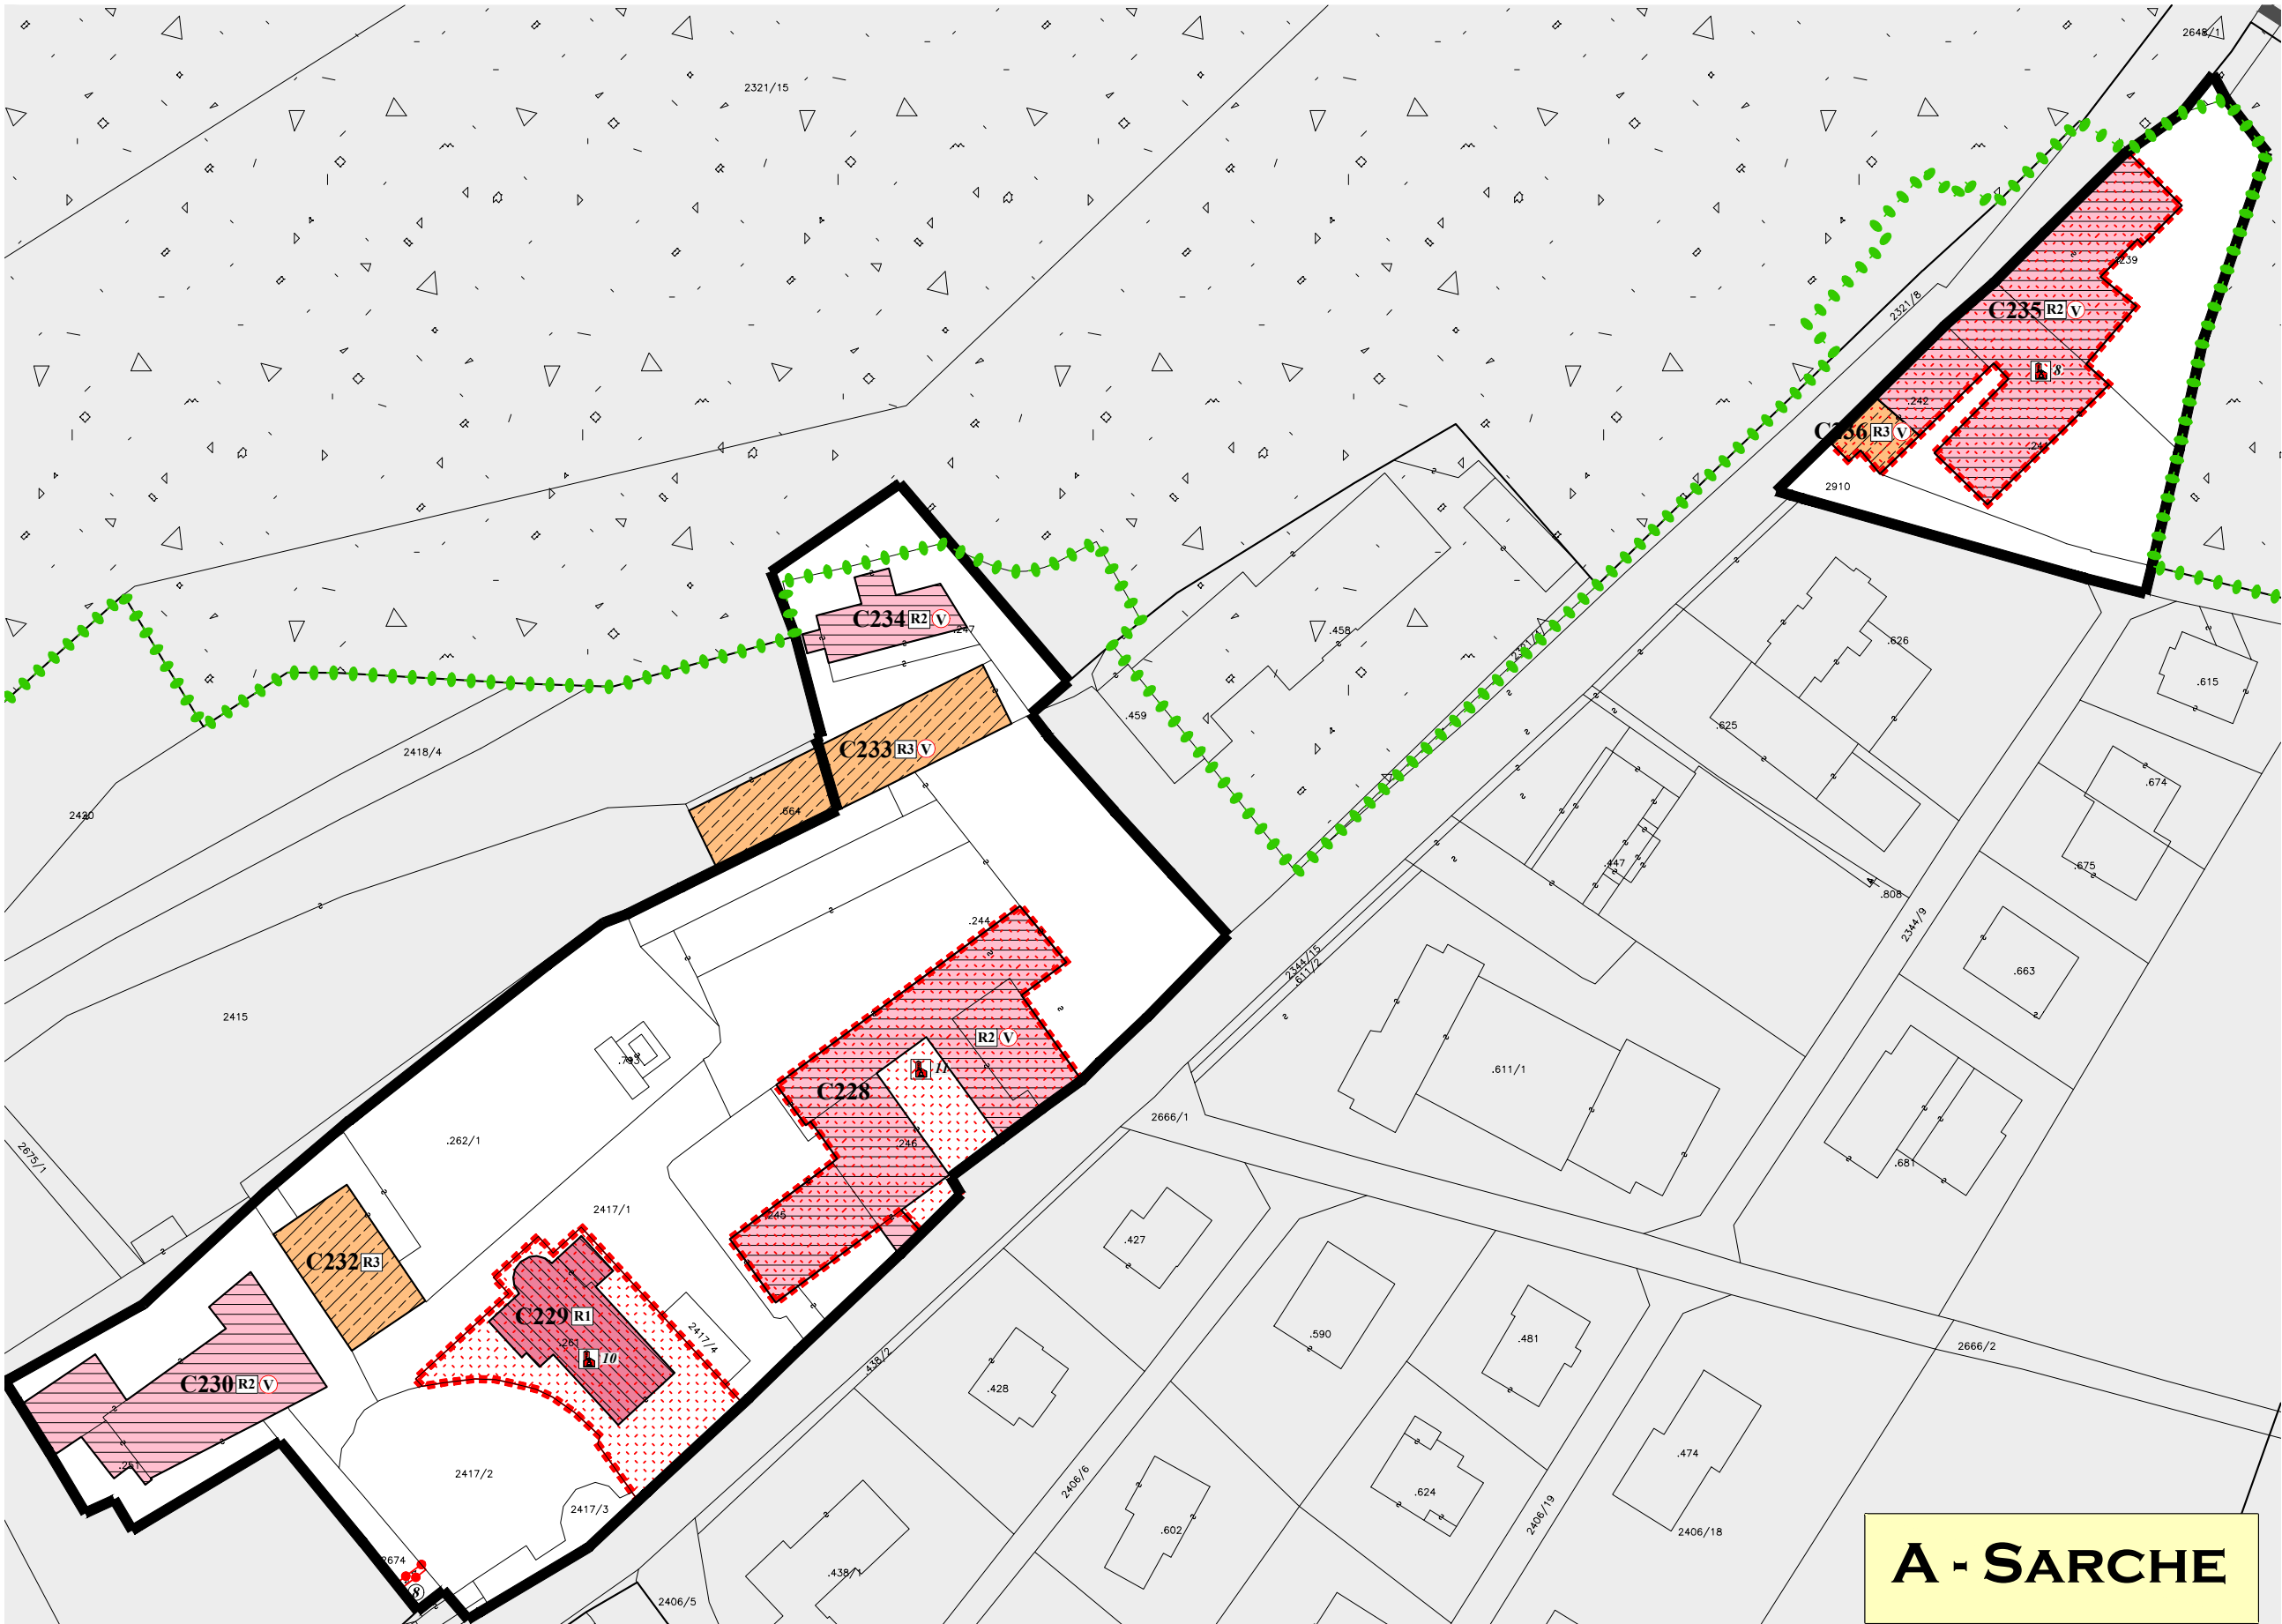

LEGENDA - Scala1:1.000		Art. N°6 CALAVINO	Art. N°6 LASINO	ZONE AGRICOLE, BOSCO E PASCOLO			
Insediamento storico				E106		Boschi	C Art. 49 L Art. 49
ACQUE PUBBLICHE				SERVIZI PRIVATI			
2102	Fiumi			H001	Verde privato		C Art. 37 L Art. 60
2104	Torrenti			F303	Verde attrezzato		C Art. 53 Vs L Art. 54 Vs
2403	Confine comunale e supporto mappale			VINCOLI E TUTELE			
A101	Toponimi			Z001	Vincolo Diretto ex D.Lgs. 42/2004		C Art. 9 L Art. 7
A102	Insedimenti storici	C Art. 28	L IS Art. 3 A1	Z002	Vincolo Indiretto ex D.Lgs. 42/2004		C Art. 9 L Art. 7
A103	Insedimenti storici isolati	C Art. 28	L Art. 33 A2	Z003	Elemento storico non vincolato		C Art. 9 L Art. 7
27	Numero unità edilizie			ZONIZZAZIONI (Complementari)			
Z318	Singolo elemento storico culturale non vincolato			F201	Civile amministrativo		C Art. 52 Ic L Art. 53 or
Z320	Vincolo puntuale manufatto e sito			F203	Scolastiche e Culturali		C Art. 52 Sc L Art. 53 or
Z601	Deroga applicazione sopraelevazione ai sensi Art.105 L.p. 15/2015	C IS Art. 44bis	L IS Art. 24or	F205	Attrezzature pubbliche locali religiose		C Art. 52 Po L Art. 53 r
Z602	Specifico riferimento normativo			F301	Zone a verde pubblico		L Art. 54
CATEGORIE DI INTERVENTO				F305	Parcheggi		C Art. 54 L Art. 55
A203	Restauro	C IS Art. 14	L IS Art. 3	G101	Cimiteri		C Art. 58 L Art. 57
A204	Risanamento conservativo	C IS Art. 15	L IS Art. 4		Rispetto cimiteriale		C Art. 58 L Art. 57
A205	Ristrutturazione edilizia	C IS Art. 16	L IS Art. 5	PRESCRIZIONI LINEARI			
A206	Demolizione	C IS Art. 18		A407	Fronte di pregio		C IS Art. 26 A
AREE LIBERE				A408	Fronte di riqualificazione		C IS Art. 26 B
A402	Spazi pubblici - Piazze	C IS Art. 33	L IS Art. 12	INFRASTRUTTURE E TRASPORTI			
A403	Spazi pubblici da riqualificare	C IS Art. 31	L IS Art. 20	F409	III^ Categoria esistente		
A404	Spazi privati - Giardini	C IS Art. 33	L IS Art. 12	F412	IV^ Categoria esistente		C Art. 56 L Art. 61
A405	Spazi privati da riqualificare	C IS Art. 31	L IS Art. 20	F415	Locale esistente		
A406	Verde storico	C IS Art. 33	L IS Art. 14	F419	Pedonali di progetto		

PROVINCIA DI TRENTO
COMUNE di MADRUZZO
Piano Generale degli insediamenti storici
Art.105 Legge Provinciale 15/2015
Deroga all'applicazione della possibilità di sopraelevazione in ragione della presenza di specifiche caratteristiche tipologiche e architettoniche
Unità edilizie non ammesse a sopraelevazione secondo art.105 L.P.15/2015

COMUNE di MADRUZZO

VARIANTE 2018

dei PRG-IS degli ex Comuni amministrativi di
CALAVINO e LASINO

Art.105 Legge Provinciale 15/2015

*Deroga all'applicazione della possibilità di
sopraelevazione in ragione della presenza di
specifiche caratteristiche tipologiche e
architettoniche*

Unità edilizie non ammesse a sopraelevazione
secondo art.105 L.P.15/2015

Tavola IS.3 - Scala 1:1000

Castel Madruzzo - Sarche - Castel Toblino

ADOZIONE DEFINITIVA
novembre 2020

Il Progettista:
dott. arch. Maria Stella Marini n.366 OAPPC Trento