# PARTE I^

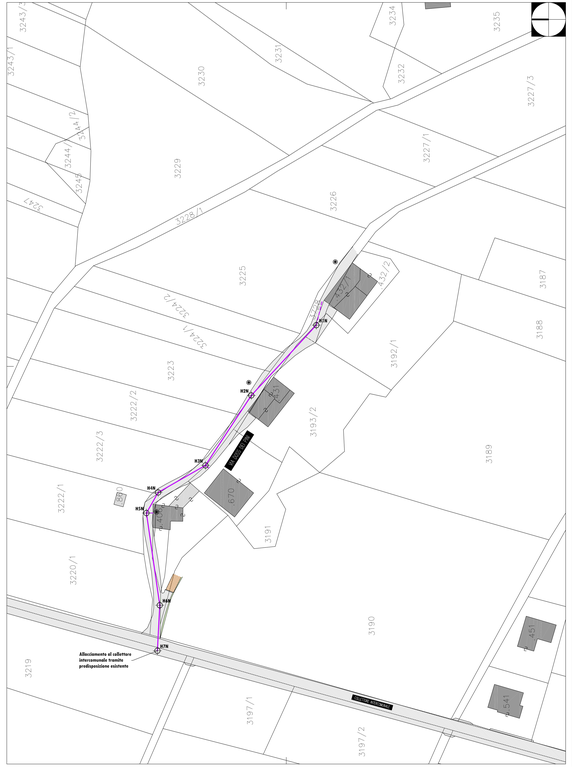


# PARTE II^

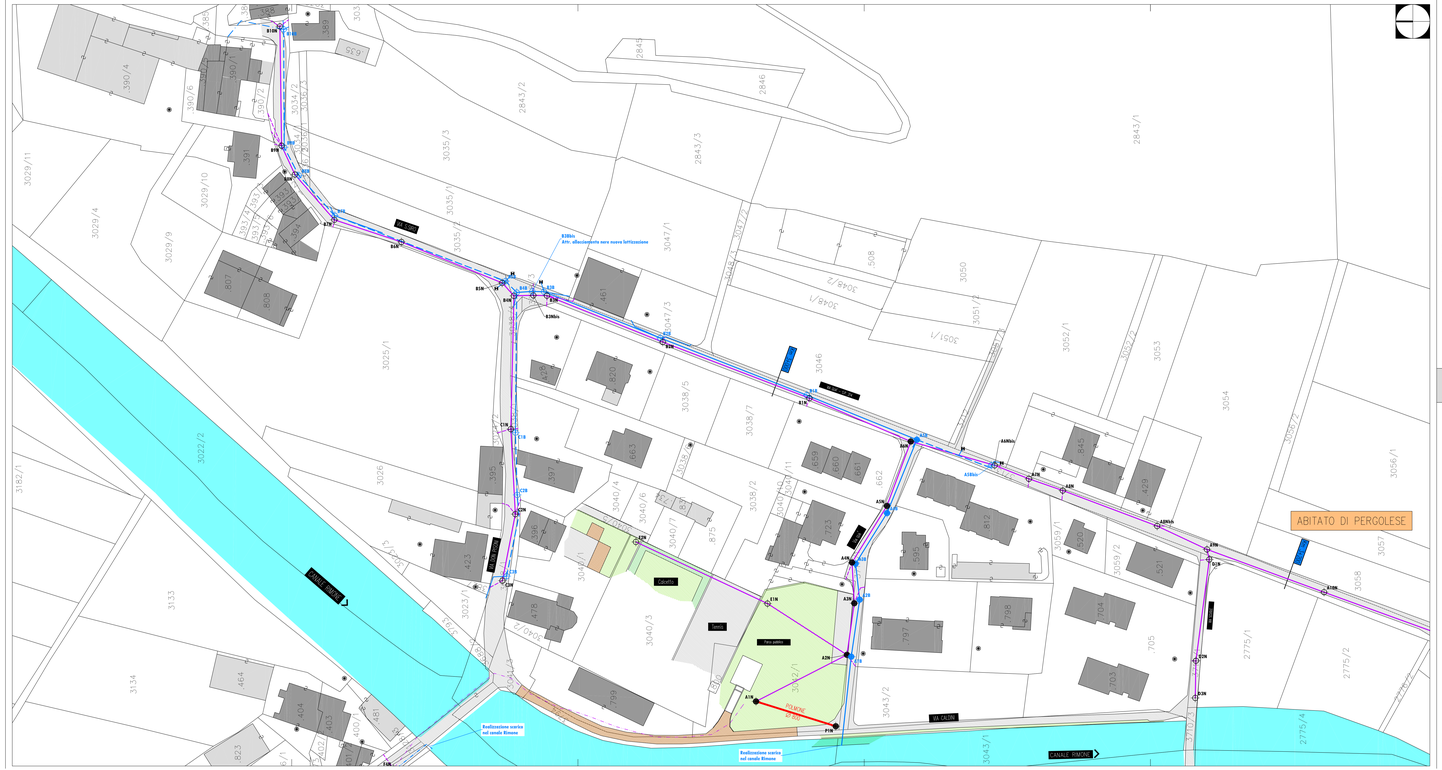
R30bis
Arm. allacciamento nuova nuova lottizzazione
VIA DEL PONTE
VIA DEL PONTE
VIA DEL PONTE