


LEGENDA

PUNTO LUCE	QUADRO ELETTRICO
AREA OMogenea Provinciale NORD	AREA OMogenea PARCHEGGIO CENTRO
AREA OMogenea Provinciale CENTRO	AREA OMogenea STRADE SECONDARIE CENTRO
AREA OMogenea Provinciale SUD	AREA OMogenea PARCO SUD
AREA OMogenea STRADE SECONDARIE NORD	AREA OMogenea CAMPO CALCIO
AREA OMogenea STRADE SECONDARIE SUD	AREA OMogenea CAMPO BOCCCE

ZONA CENTRO LAGOLO 1:1000

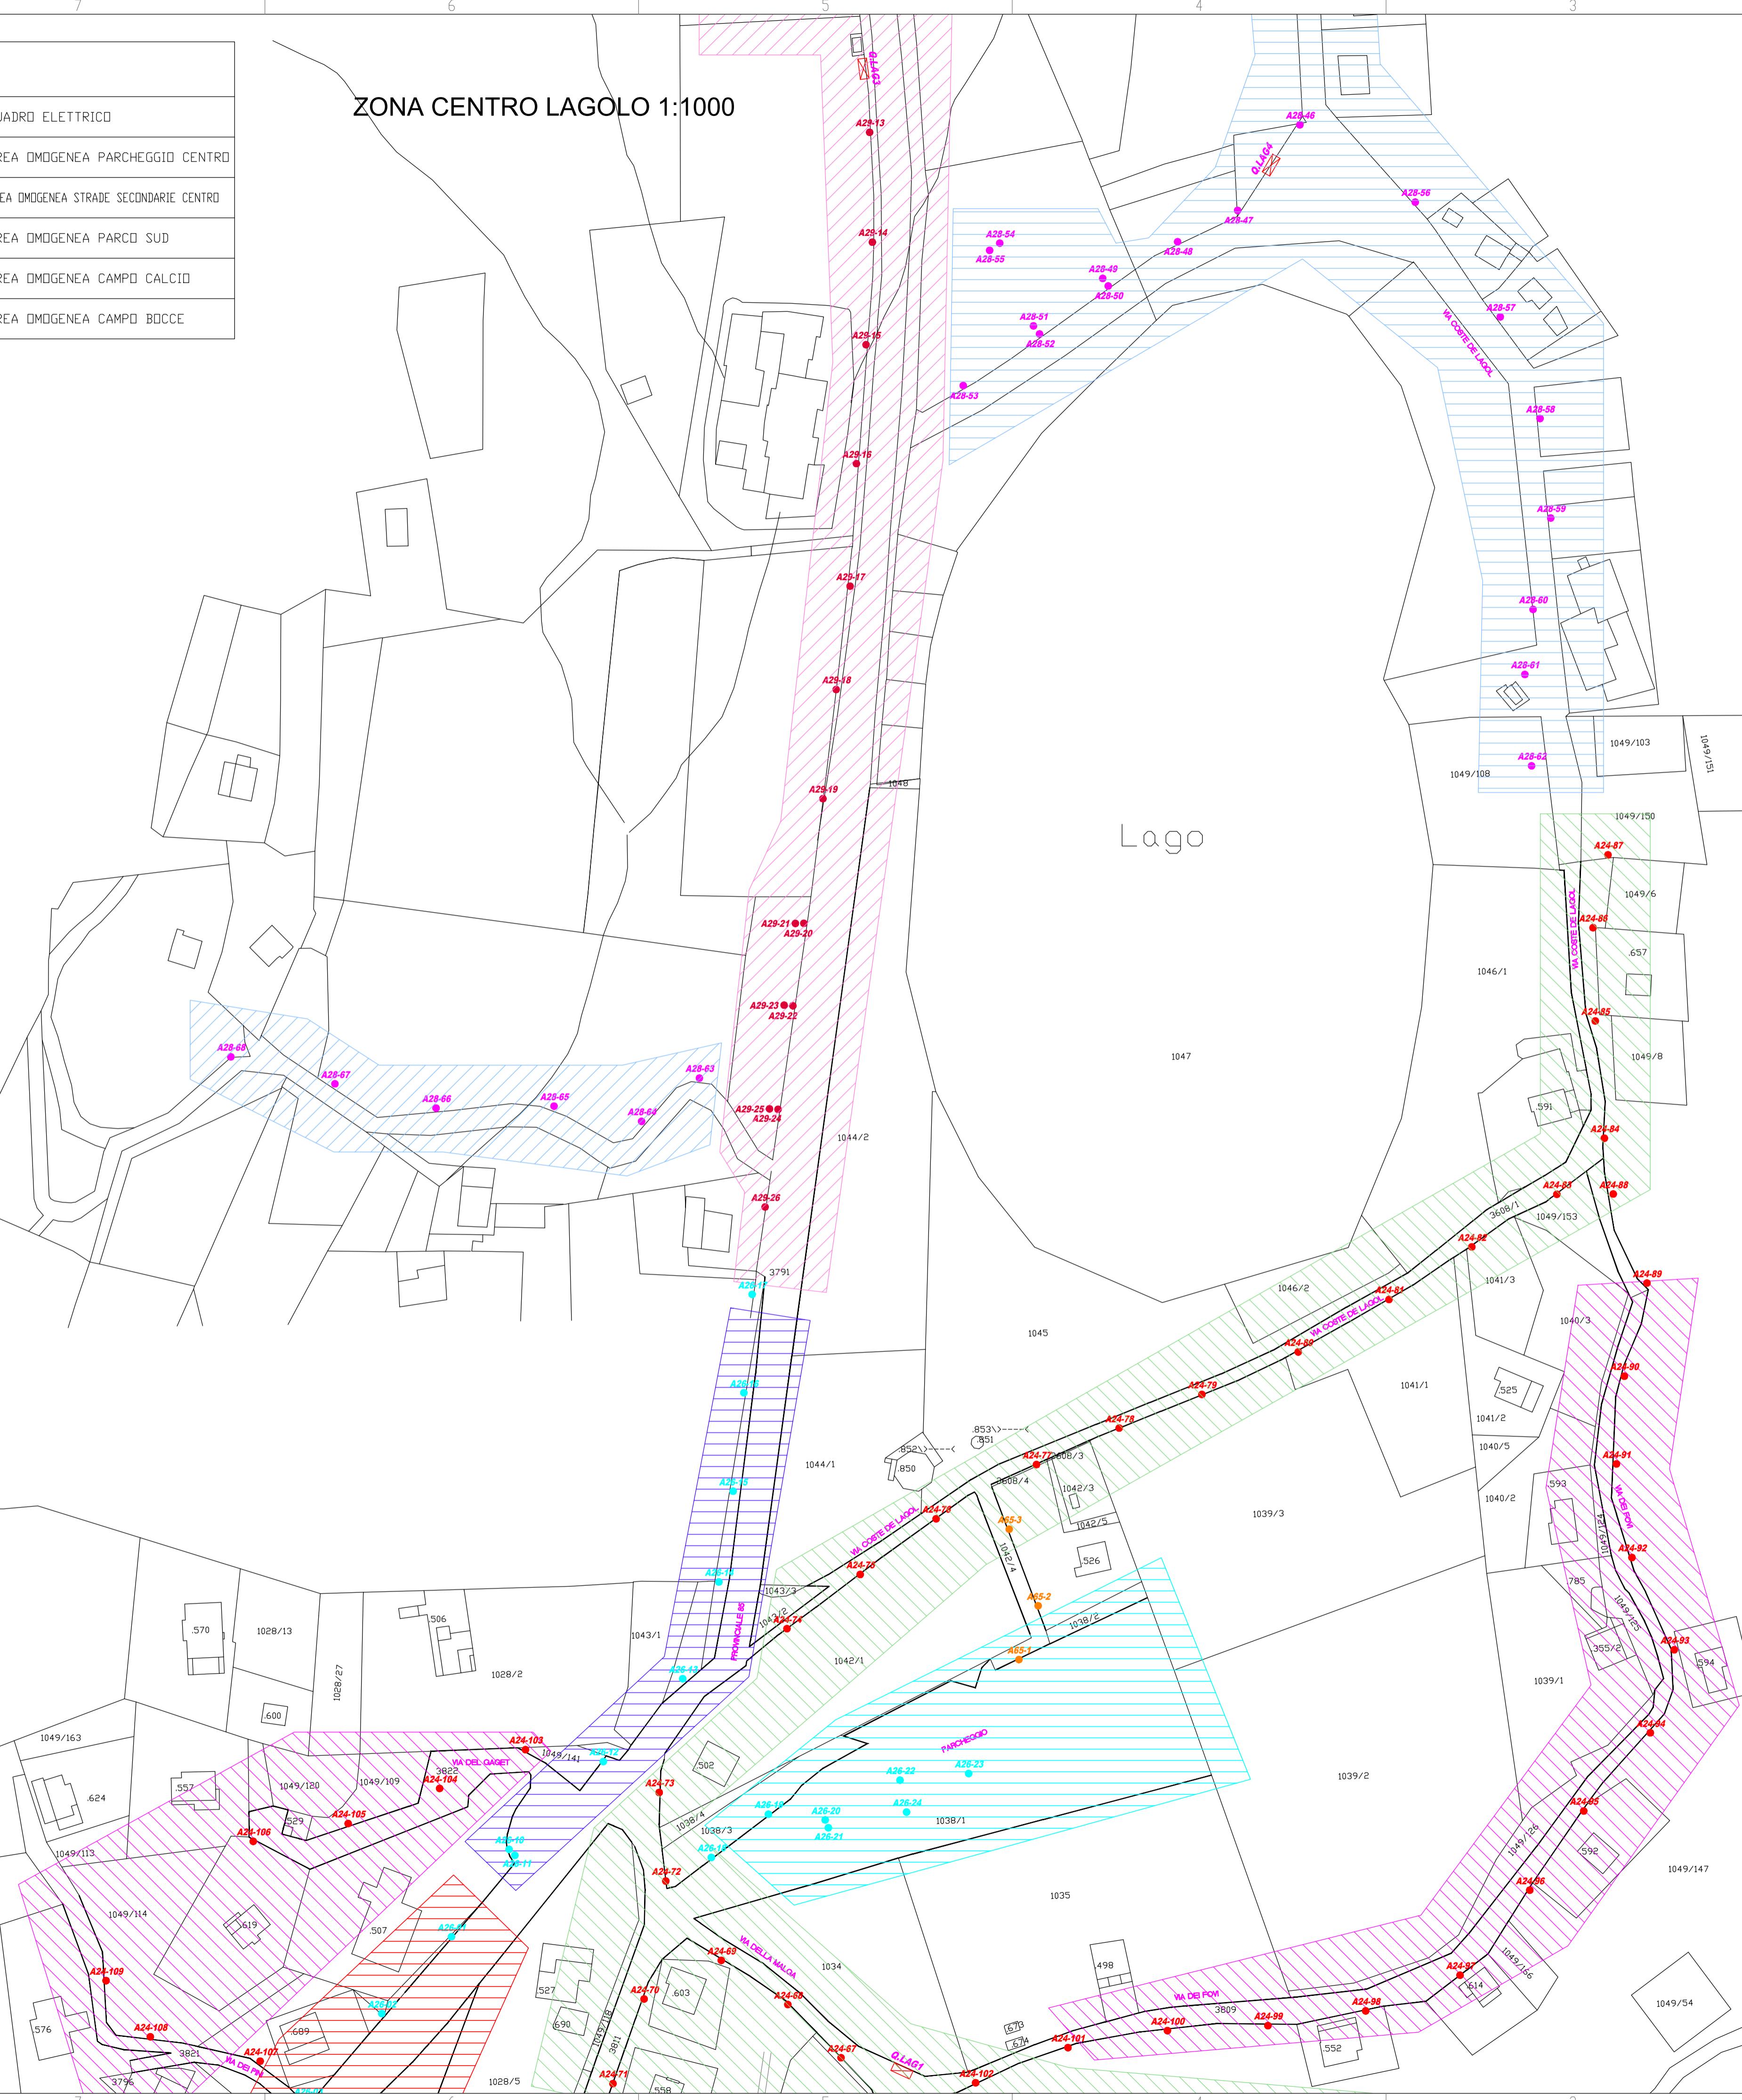

CODICE APPARECCHIO

XXX-YY

XXX: SIGLA IDENTIFICATIVA TIPO DI APPARECCHIO (SE MINUSCOLO APP. PRIVATO)


YY: NUMERAZIONE PROGRESSIVA TIPO APPARECCHIO

LEGENDA APPARECCHI PUBBLICI

CODICE IDENTIFICATIVO id K	CLASSE APPARECCHIO	DESCRIZIONE	POTENZA LAMPADA	SORGENTE	MARCA e MODELLO	NOTE
A24	A	PALO 6m con braccio 0.2m	26.5W (350mA)	LED	CARIBONI FLAT LINK L	
A25	A	PALO 8m con braccio 0.2m	39.5W	LED	CARIBONI FLAT LINK L	
A26	A	PALO 9m con braccio 1.5m	52.5W (700mA)	LED	CARIBONI FLAT LINK L	
A28	A	PALO 6m con braccio	26.5W	LED	CARIBONI Flat Retrofit Cynergi	
A29	A	PALO 8.5m con braccio	40W	LED	CARIBONI Flat Retrofit Cynergi	
A65	A	PALO 4m ARTISTICO	20W (525mA)	LED	CARIBONI KALOS 2 CHELE	
A44	A	PALO Dritto ARTISTICO	45W	LED	PHILIPS TOWNGUIDE	
D35	D	PALO Dritto PROGETTORE 5m	68W	LED	PHILIPS CLEARFLOOD	
D36	D	PALO Dritto PROGETTORE 9m	136W	LED	PHILIPS CLEARFLOOD	

SORGENTE LED: LA POTENZA E' QUELLA DI SISTEMA

QUADRO D'UNIONE

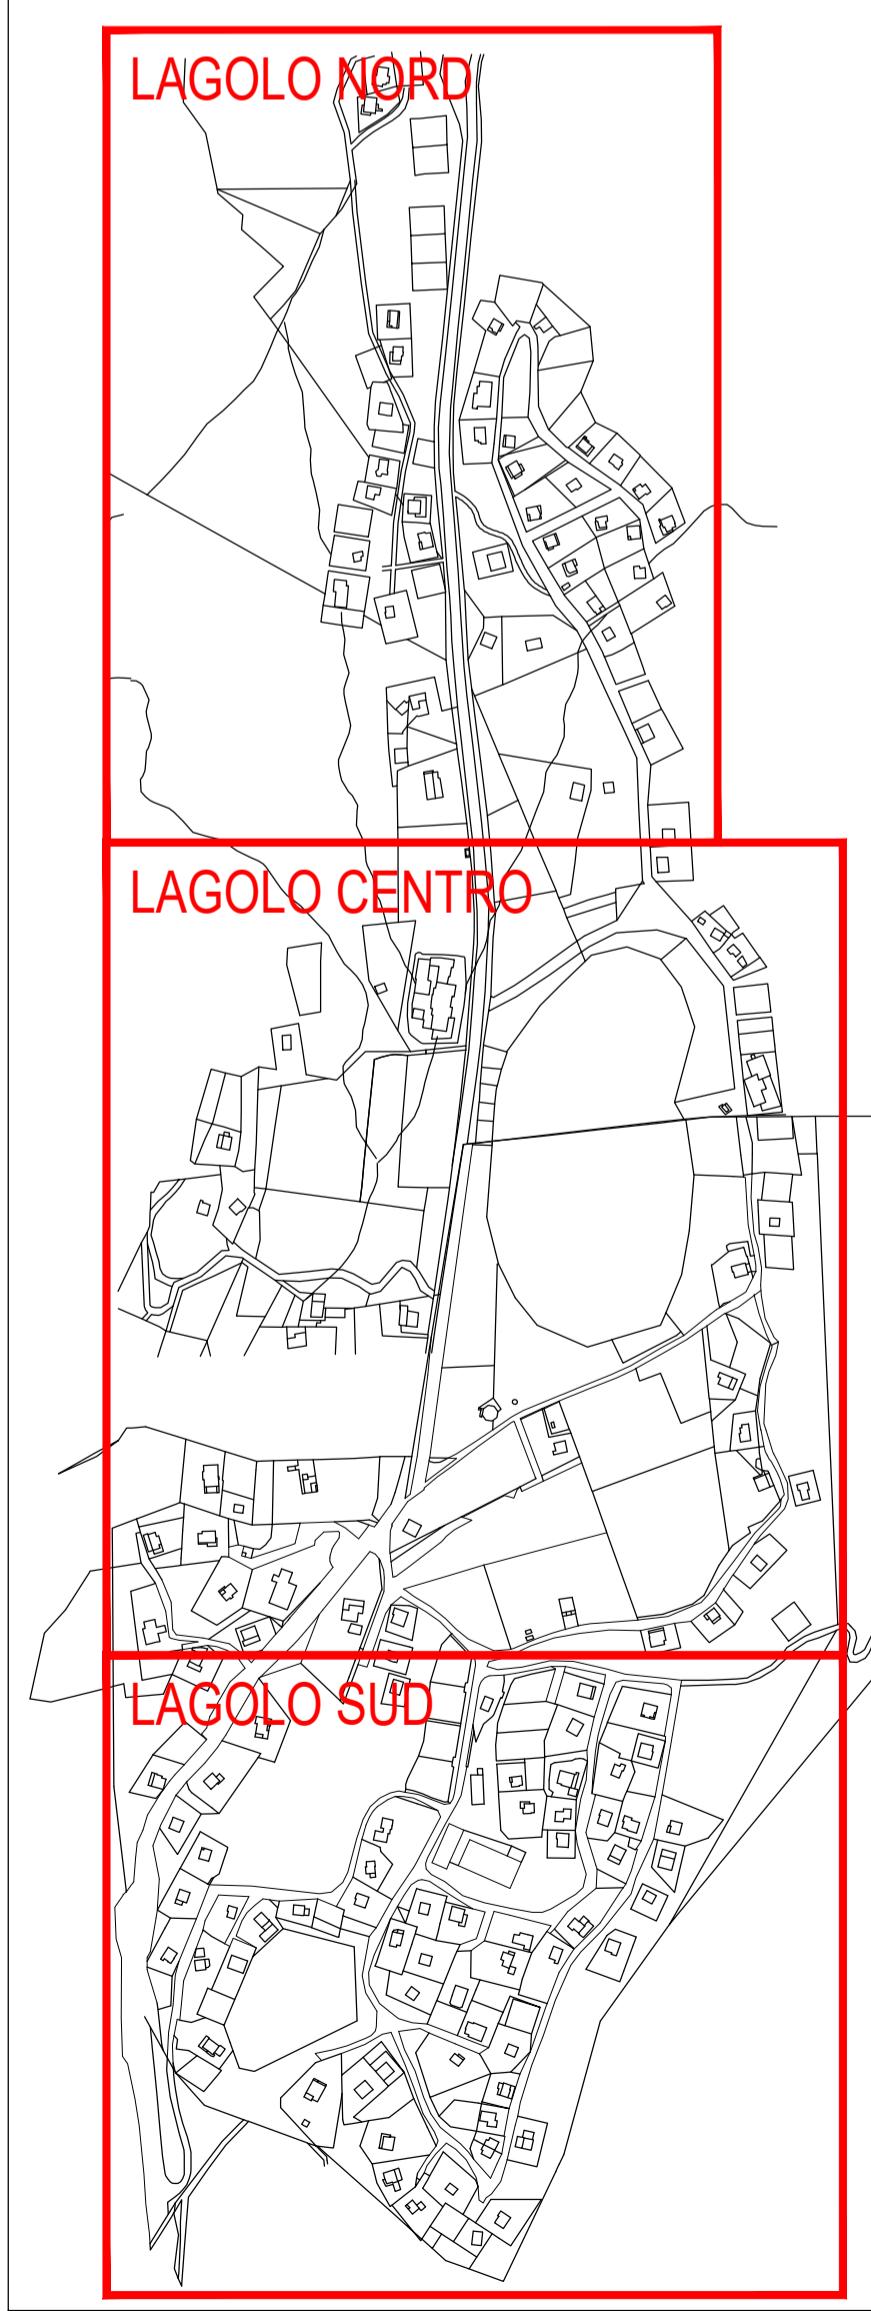

COMUNE DI MADRUZZO
PROVINCIA DI TRENTO

COMMITTENTE
AMMINISTRAZIONE COMUNALE DI MADRUZZOOGGETTO
ARMONIZZAZIONE DEL PIANO REGOLATORE DI ILLUMINAZIONE
COMUNALE (P.R.I.C.) DEL COMUNE DI MADRUZZO