


# APPARECCHIO ESISTENTE C30

CLASSE APPARECCHIO	DESCRIZIONE	POTENZA LAMPADA	SORGENTE	MARCA e MODELLO
C	PALO DRITTO ARTISTICO 4.5m		SODIO ALTA PRESSIONE	iGUZZINI FLAMINIA



## APPARECCHIO PROPOSTO A50

CLASSE APPARECCHIO	DESCRIZIONE	POTENZA LAMPADA	SORGENTE	MARCA e MODELLO
A	PALO DRITTO ARTISTICO	42W	LED	FIVEP KALOS 2C

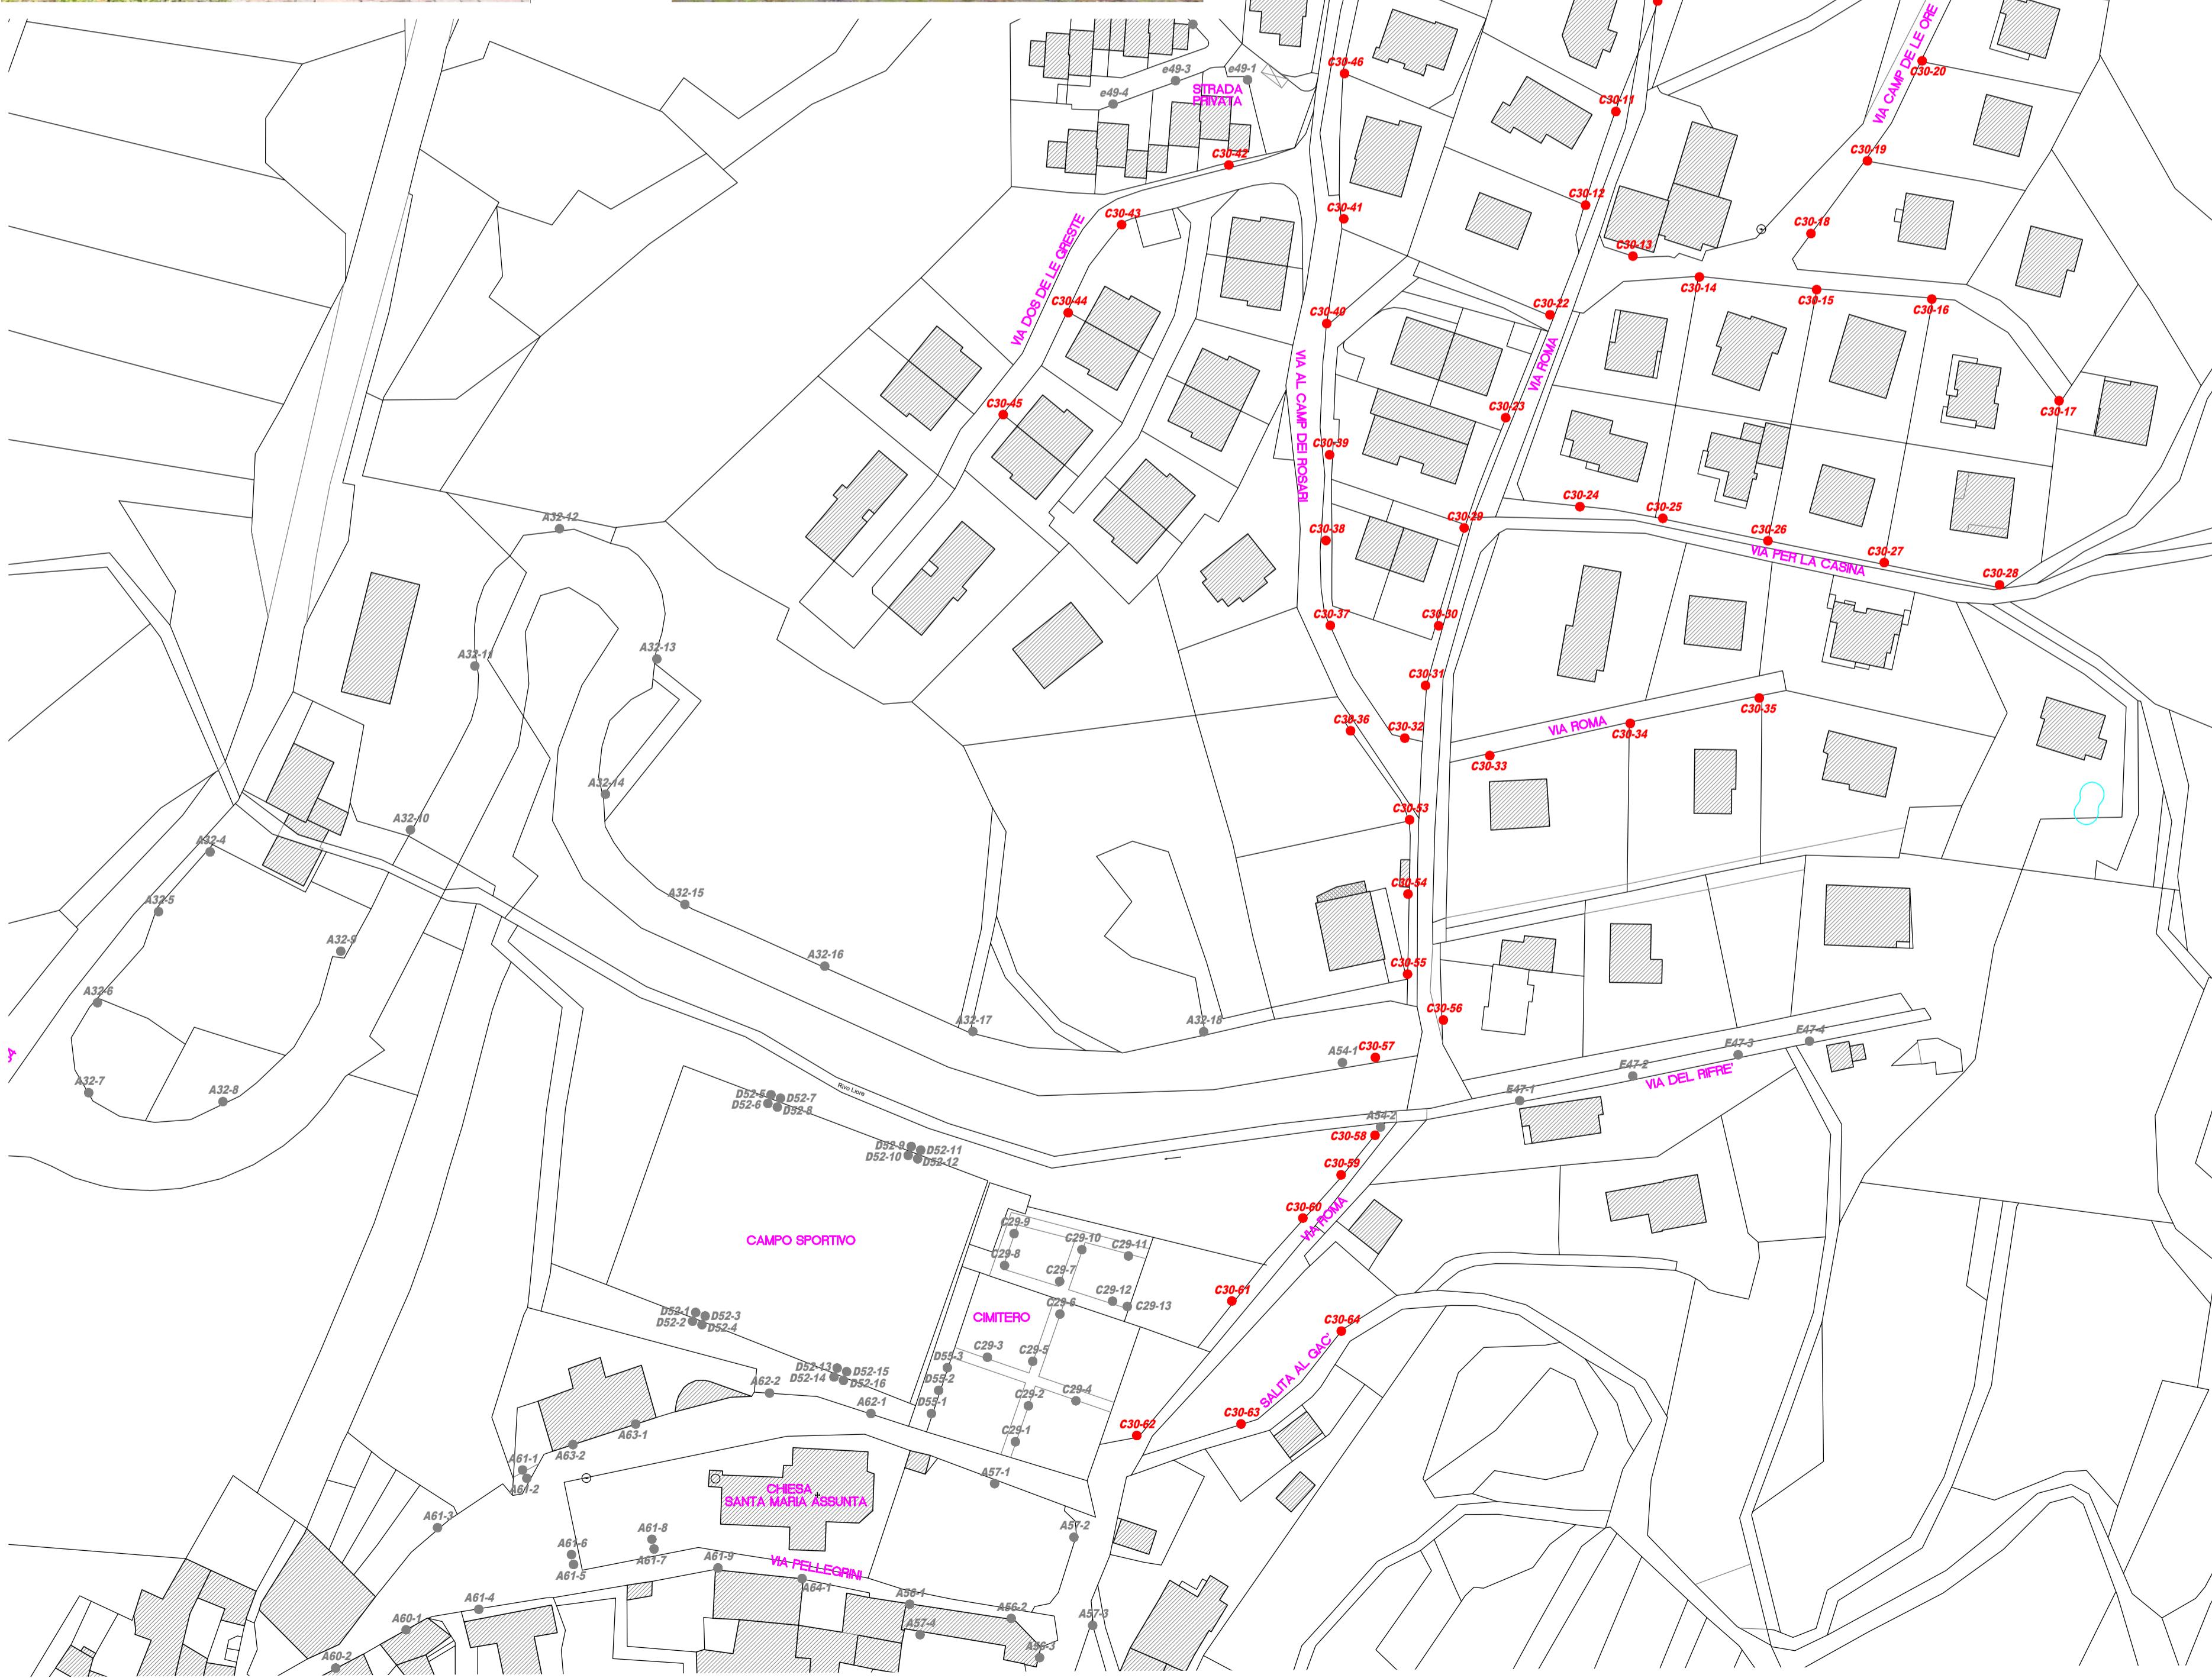

# QUADRO D'UNIONE



## LEGENDA

	PUNTO LUCE		QUADRO ELETTRICO
---	------------	---	------------------

COMUNE DI MADRUZZO  
PROVINCIA DI TRENTO

COMMITTENTE

**AMMINISTRAZIONE COMUNALE DI MADRUZZO**

---

OGGETTO

**ARMONIZZAZIONE DEL PIANO REGOLATORE DI ILLUMINAZIONE  
COMUNALE (P.R.I.C.) DEL COMUNE DI MADRUZZO**

## PLANIMETRIA CALAVINO NORD PROGETTO ADEGUAMENTO

---

PROGETTO ESECUTIVO

LUOGO	DATA	SCALA
MADRIZZO	SETTEMBRE 2024	1:1000

**ORDINE DEGLI INGEGNERI**

**TIMBRO E FIRMA DEL PROGETTISTA  
DOTT. ING. MICHELA CHIOGNA**

AUTORIZZAZIONI