


LEGENDA APPARECCHI PUBBLICI						
CODICE IDENTIFICATIVO id K	CLASSE APPARECCHIO	DESCRIZIONE	POTENZA LAMPADA	SORGENTE	MARCA e MODELLO	NOTE
A36	A	PALO Dritto ARTISTICO 3.5m	21W	LED	CARIBONI KALOS 2 CHELE	
A45	A	PALO Dritto ARTISTICO 7m	62W	LED	iGUZZINI LAVINA	
D47	A	INCASSO TERRA				
D48	A	PALO Dritto PROETTORE 6-8m	127W	LED		

SORGENTE LED: LA POTENZA E' QUELLA DI SISTEMA
SORGENTE NON A LED: LA POTENZA E' QUELLA NOMINALE/POTENZA TOTALE

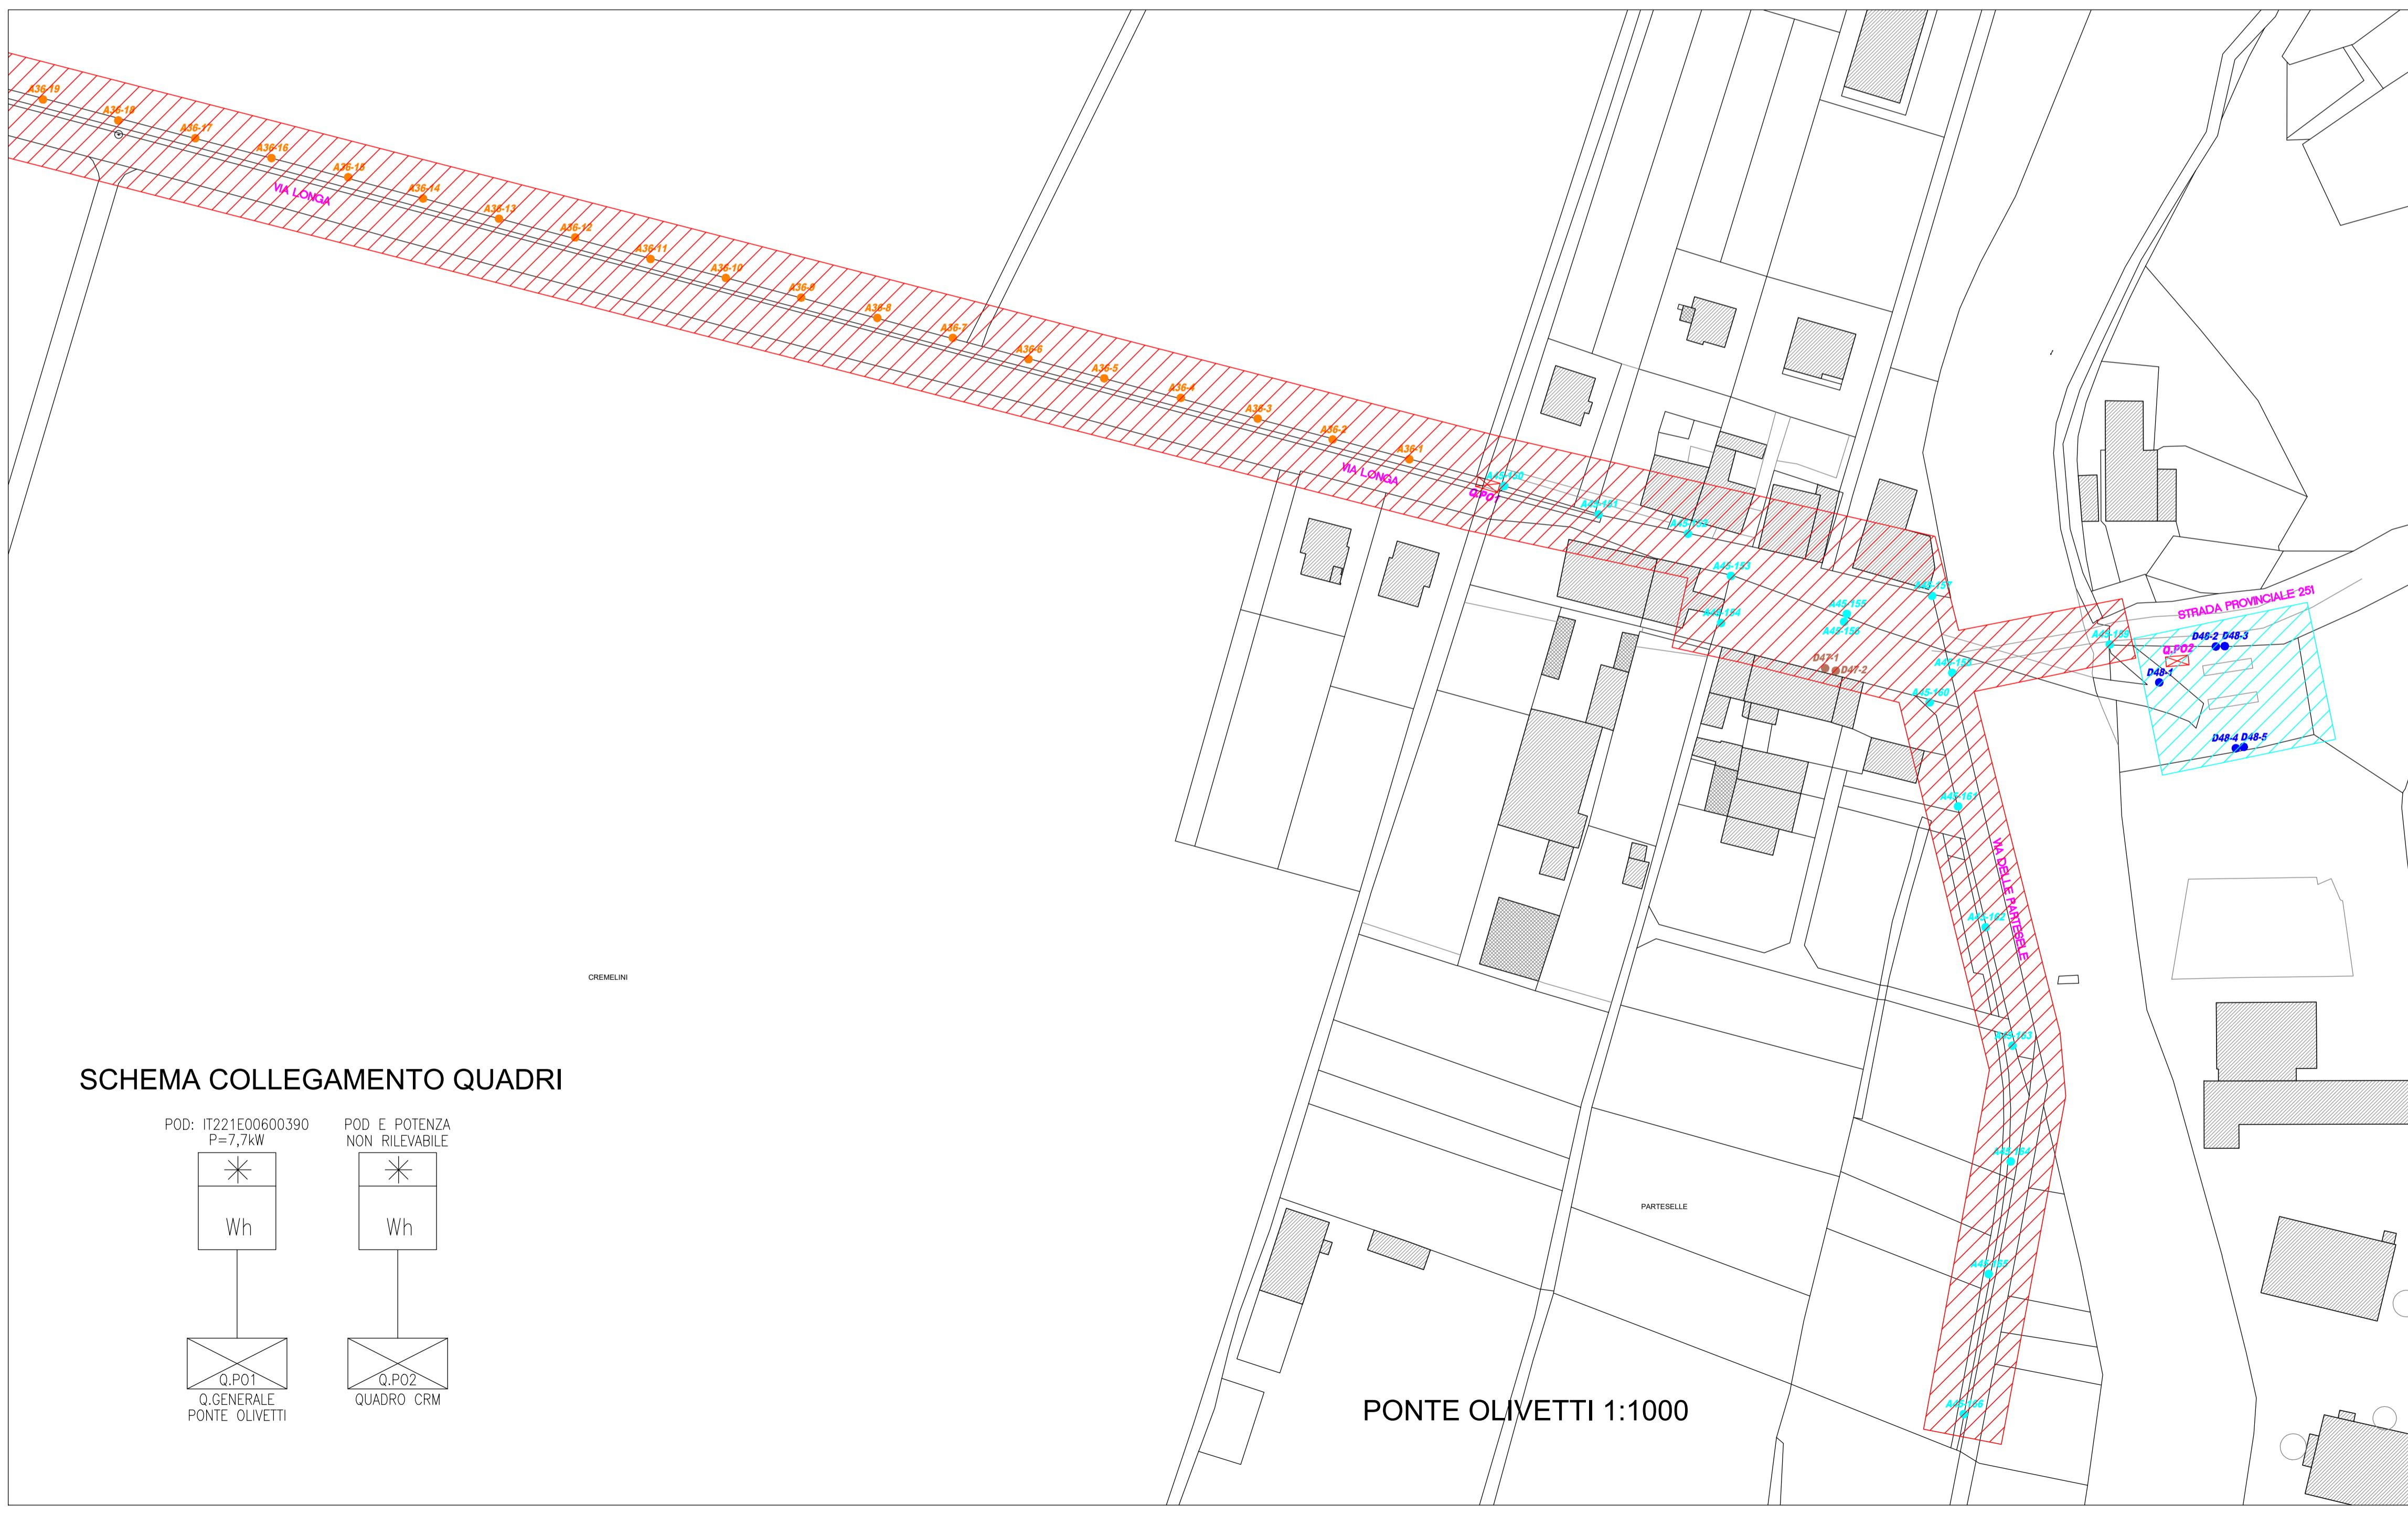

LEGENDA	
● PUNTO LUCE	□ QUADRO ELETTRICO
■ AREA COMPETENZA QUADRO Q.P01	■ AREA COMPETENZA QUADRO Q.P02

CODICE APPARECCHIO	
XXX-YY	
XXX: SIGLA IDENTIFICATIVA TIPO DI APPARECCHIO (SE MINUSCOLO APP. PRIVATO)	
YY: NUMERAZIONE PROGRESSIVA TIPO APPARECCHIO	

COMUNE DI MADRUZZO
PROVINCIA DI TRENTO

COMMITTENTE
AMMINISTRAZIONE COMUNALE DI MADRUZZO

OGGETTO
ARMONIZZAZIONE DEL PIANO REGOLATORE DI ILLUMINAZIONE COMUNALE (P.R.I.C.) DEL COMUNE DI MADRUZZO

PLANIMETRIA PONTE OLIVETTI
AREE COMPETENZA QUADRI ELETTRICI

PROGETTO ESECUTIVO

LUOGO	DATA	SCALA
MADRUZZO	SETTEMBRE 2024	1:1000

TAVOLA N.

TIMBRO E FIRMA DEL PROGETTISTA
DOTT. ING. MICHELA CHIGNA

ORDINE DEGLI INGEGNERI DELLA PROVINCIA DI TRENTO
dott. ing. MICHELA CHIGNA
ing. civile e ambientale industriale e di informazione
ISCRITTO N. 17272 SERVIZIO A DELL'INGEGNERIA

P.O.02

AUTORIZZAZIONI