


QUADRO D'UNIONE

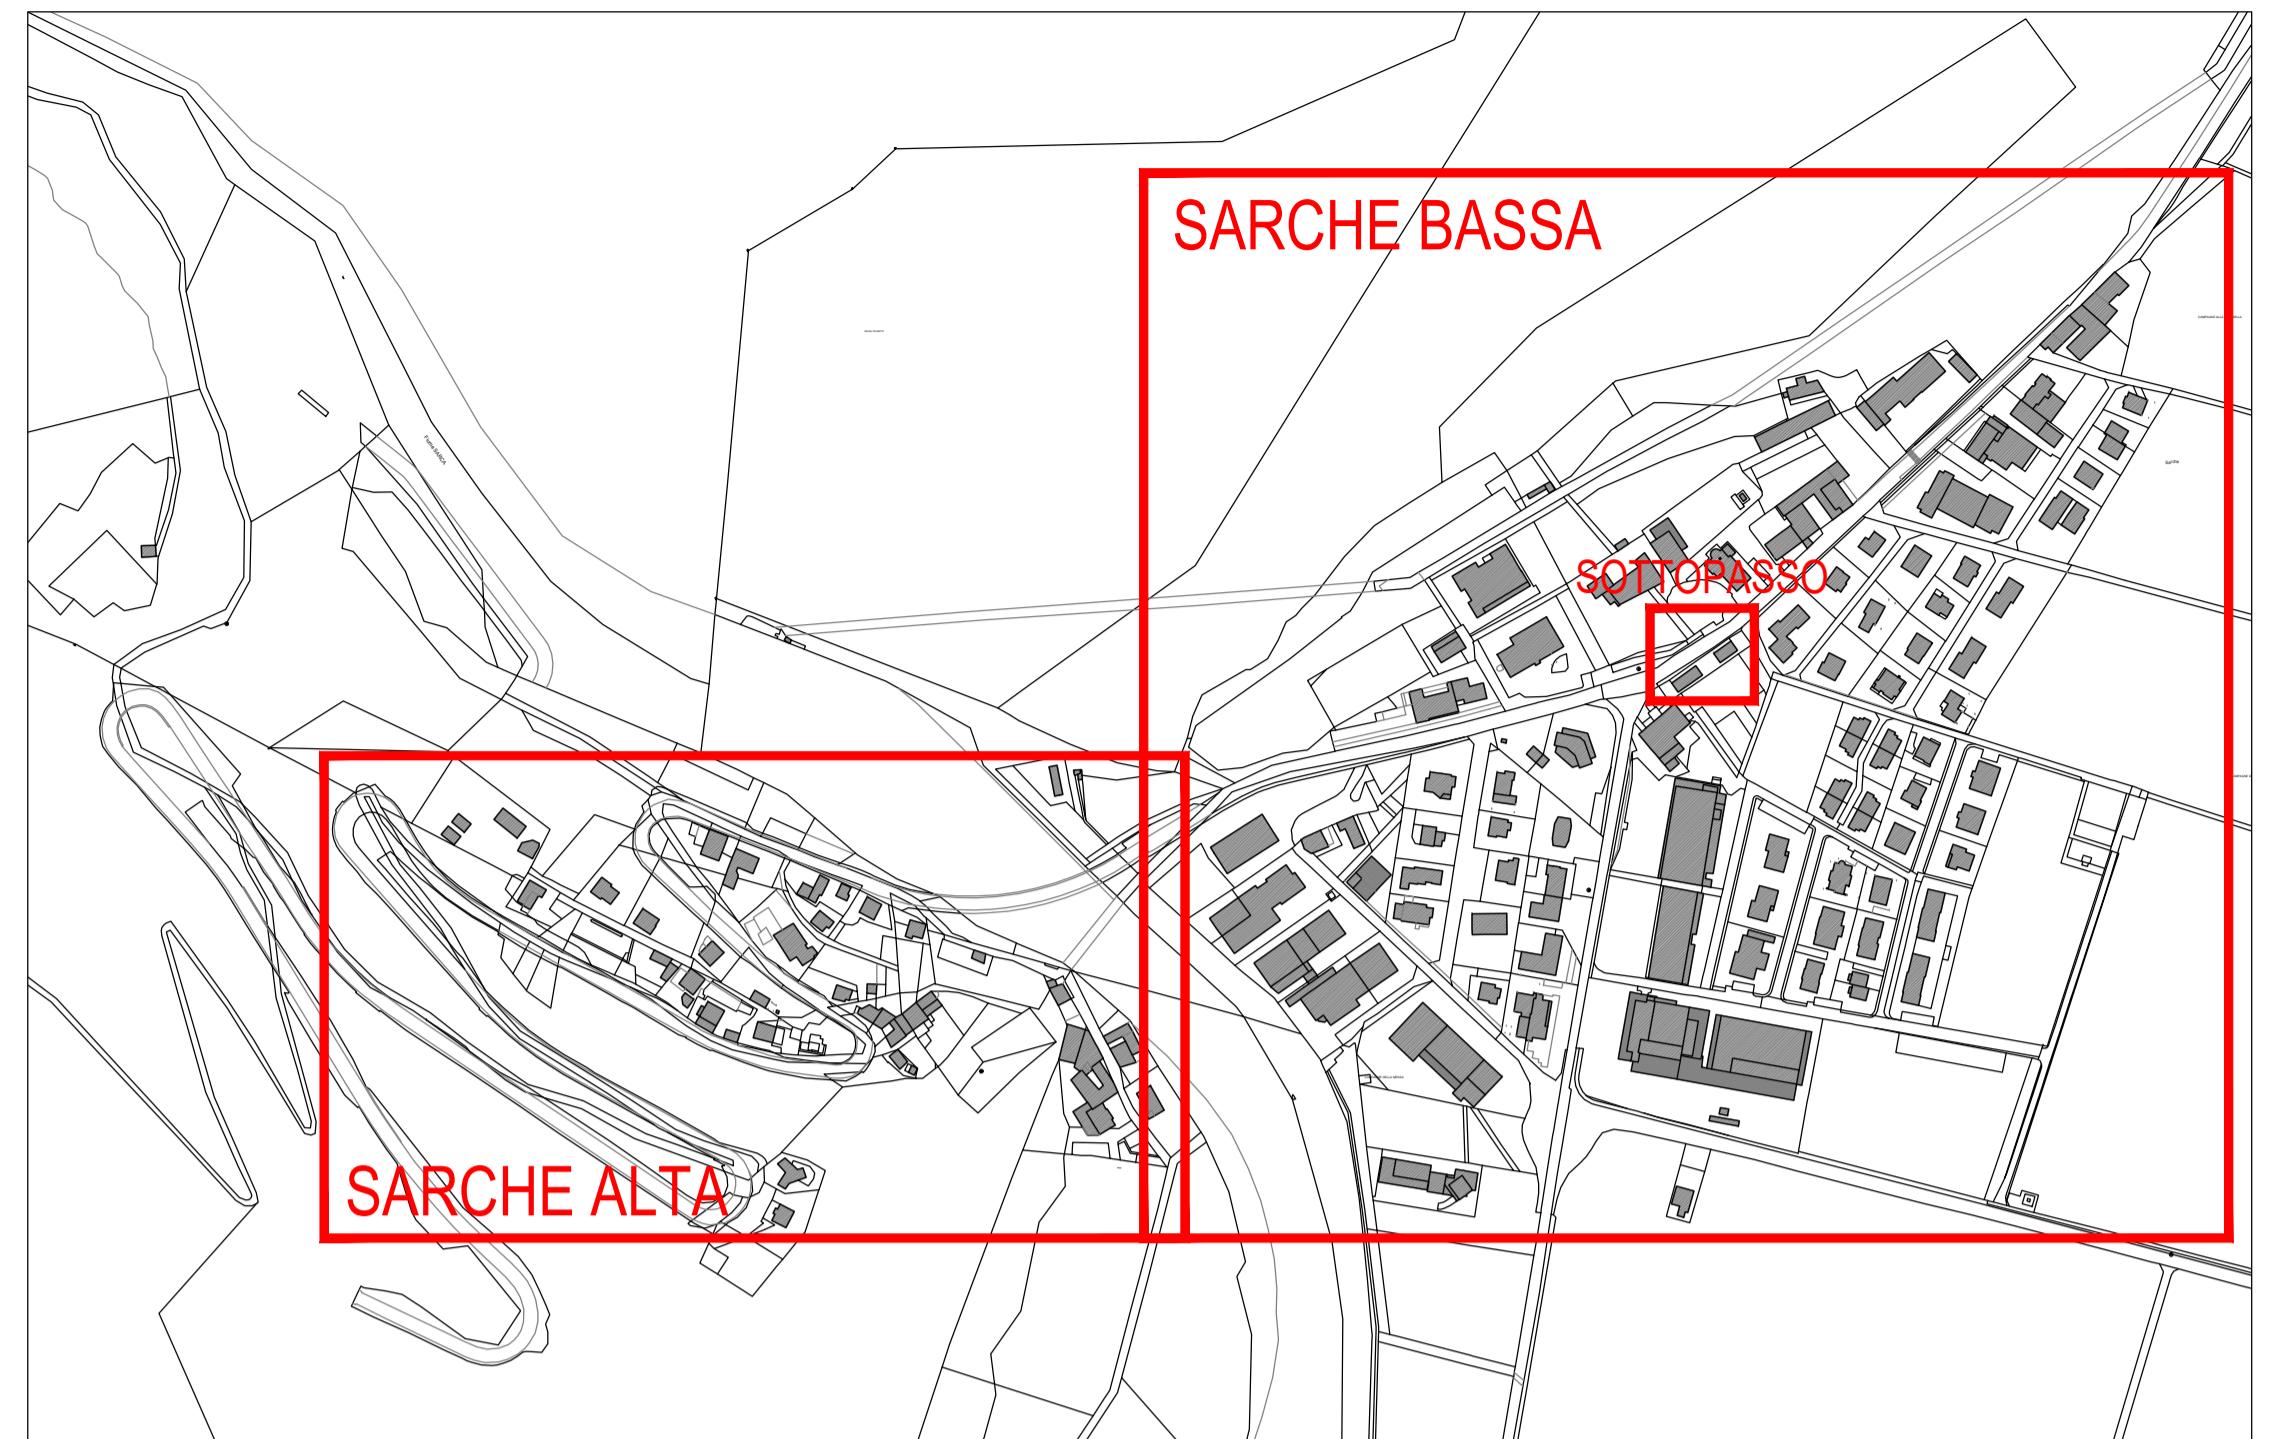

LEGENDA

| | | | |
|---|-------------------------------|---|-------------------------------|
|  | PUNTO LUCE | | |
|  | AREA COMPETENZA QUADRO Q.SAR1 |  | AREA COMPETENZA QUADRO Q.SAR6 |
|  | AREA COMPETENZA QUADRO Q.SAR2 |  | AREA COMPETENZA QUADRO Q.SAR7 |
|  | AREA COMPETENZA QUADRO Q.SAR3 |  | AREA COMPETENZA QUADRO Q.SAR8 |
|  | AREA COMPETENZA QUADRO Q.SAR4 |  | AREA COMPETENZA QUADRO Q.SAR9 |
|  | AREA COMPETENZA QUADRO Q.SAR5 |  | AREA COMPETENZA QUADRO Q.SAR9 |

CODICE APPARECCHIO

XXX-^v

XXX: SIGLA IDENTIFICATIVA TIPO DI APPARECCHIO (SE MINUSCOLO APP. PRIVATO)

YY: NUMERAZIONE PROGRESSIVA TIPO APPARECCHI

| LEGENDA APPARECCHI PUBBLICI | | | | | | |
|-----------------------------|--------------------|--------------------------------|-----------------|------------------|------------------|-------------------------------------|
| CODICE IDENTIFICATIVO id_K | CLASSE APPARECCHIO | DESCRIZIONE | POTENZA LAMPADA | SORGENTE | MARCA e MODELLO | NOTE |
| A45 | A | PALO DRITTO ARTISTICO 6/7/8m | 62W | LED | iGUZZINI LAVINIA | CON REGOLAZIONE |
| A46 | A | PALO CON SBRACCIO ARTISTICO 8m | 62W | LED | iGUZZINI LAVINIA | CON REGOLAZIONE |
| A47 | A | A PARETE ARTISTICO 8m | 62W | LED | iGUZZINI LAVINIA | CON REGOLAZIONE |
| A48 | A | PALO DRITTO ARTISTICO 5/6m | 30W | LED | iGUZZINI LAVINIA | CON REGOLAZIONE |
| A49 | A | A PARETE ARTISTICO 5m | 30W | LED | iGUZZINI LAVINIA | CON REGOLAZIONE |
| A50 | A | PALO DRITTO ARTISTICO 4m | 42W | LED | FIVEP KALOS 2CH | |
| A51 | A | PALO DRITTO ARTISTICO 4m | | LED | | |
| A52 | A | PALO DRITTO STRADALE 6m | | LED | | SPECIFICO PER ATTRaversam. STRADALE |
| C27 | C | INCASSO PARETE ARTISTICO | | FLUORESCENTE | | |
| C28 | C | INCASSO PARETE TECNICO | 43W | FLUORESCENTE | TRILUX EXTREMA | |
| D46 | D | ESTERNO GENERICO PROIETTORE | | IODURI METALLICI | | |
| D49 | D | ESTERNO GENERICO PROIETTORE | | IODURI METALLICI | | |
| D50 | D | ESTERNO GENERICO PROIETTORE | | | | |
| D51 | D | ESTERNO GENERICO PROIETTORE | | IODURI METALLICI | | |
| E48 | E | PALO DRITTO GLOBO | | FLUORESCENTE | | |



SARCHE ALTA 1:1000

COMUNE DI MADRUZZO

PROVINCIA DI TRENTO

AMMINISTRAZIONE COMUNALE DI MADRUZZO

OGGETTO
**ARMONIZZAZIONE DEL PIANO REGOLATORE DI ILLUMINAZIONE
COMUNALE (P.R.I.C.) DEL COMUNE DI MADRUZZO**

PLANIMETRIA SARCHE ALTA AREE COMPETENZA QUADRI ELETTRICI

PROGETTO ESECUTIVO

| LUOGO | DATA | SCALA |
|----------|----------------|--------|
| MADRIZZO | SETTEMBRE 2024 | 1:1000 |

**TIMBRO E FIRMA DEL PROGETTISTA
DOTT. ING. MICHELA CHIOGNA**

**TIMBRO E FIRMA DEL PROGETTISTA
DOTT. ING. MICHELA CHIOGNA**

AUTORIZZAZIONI

S.04