


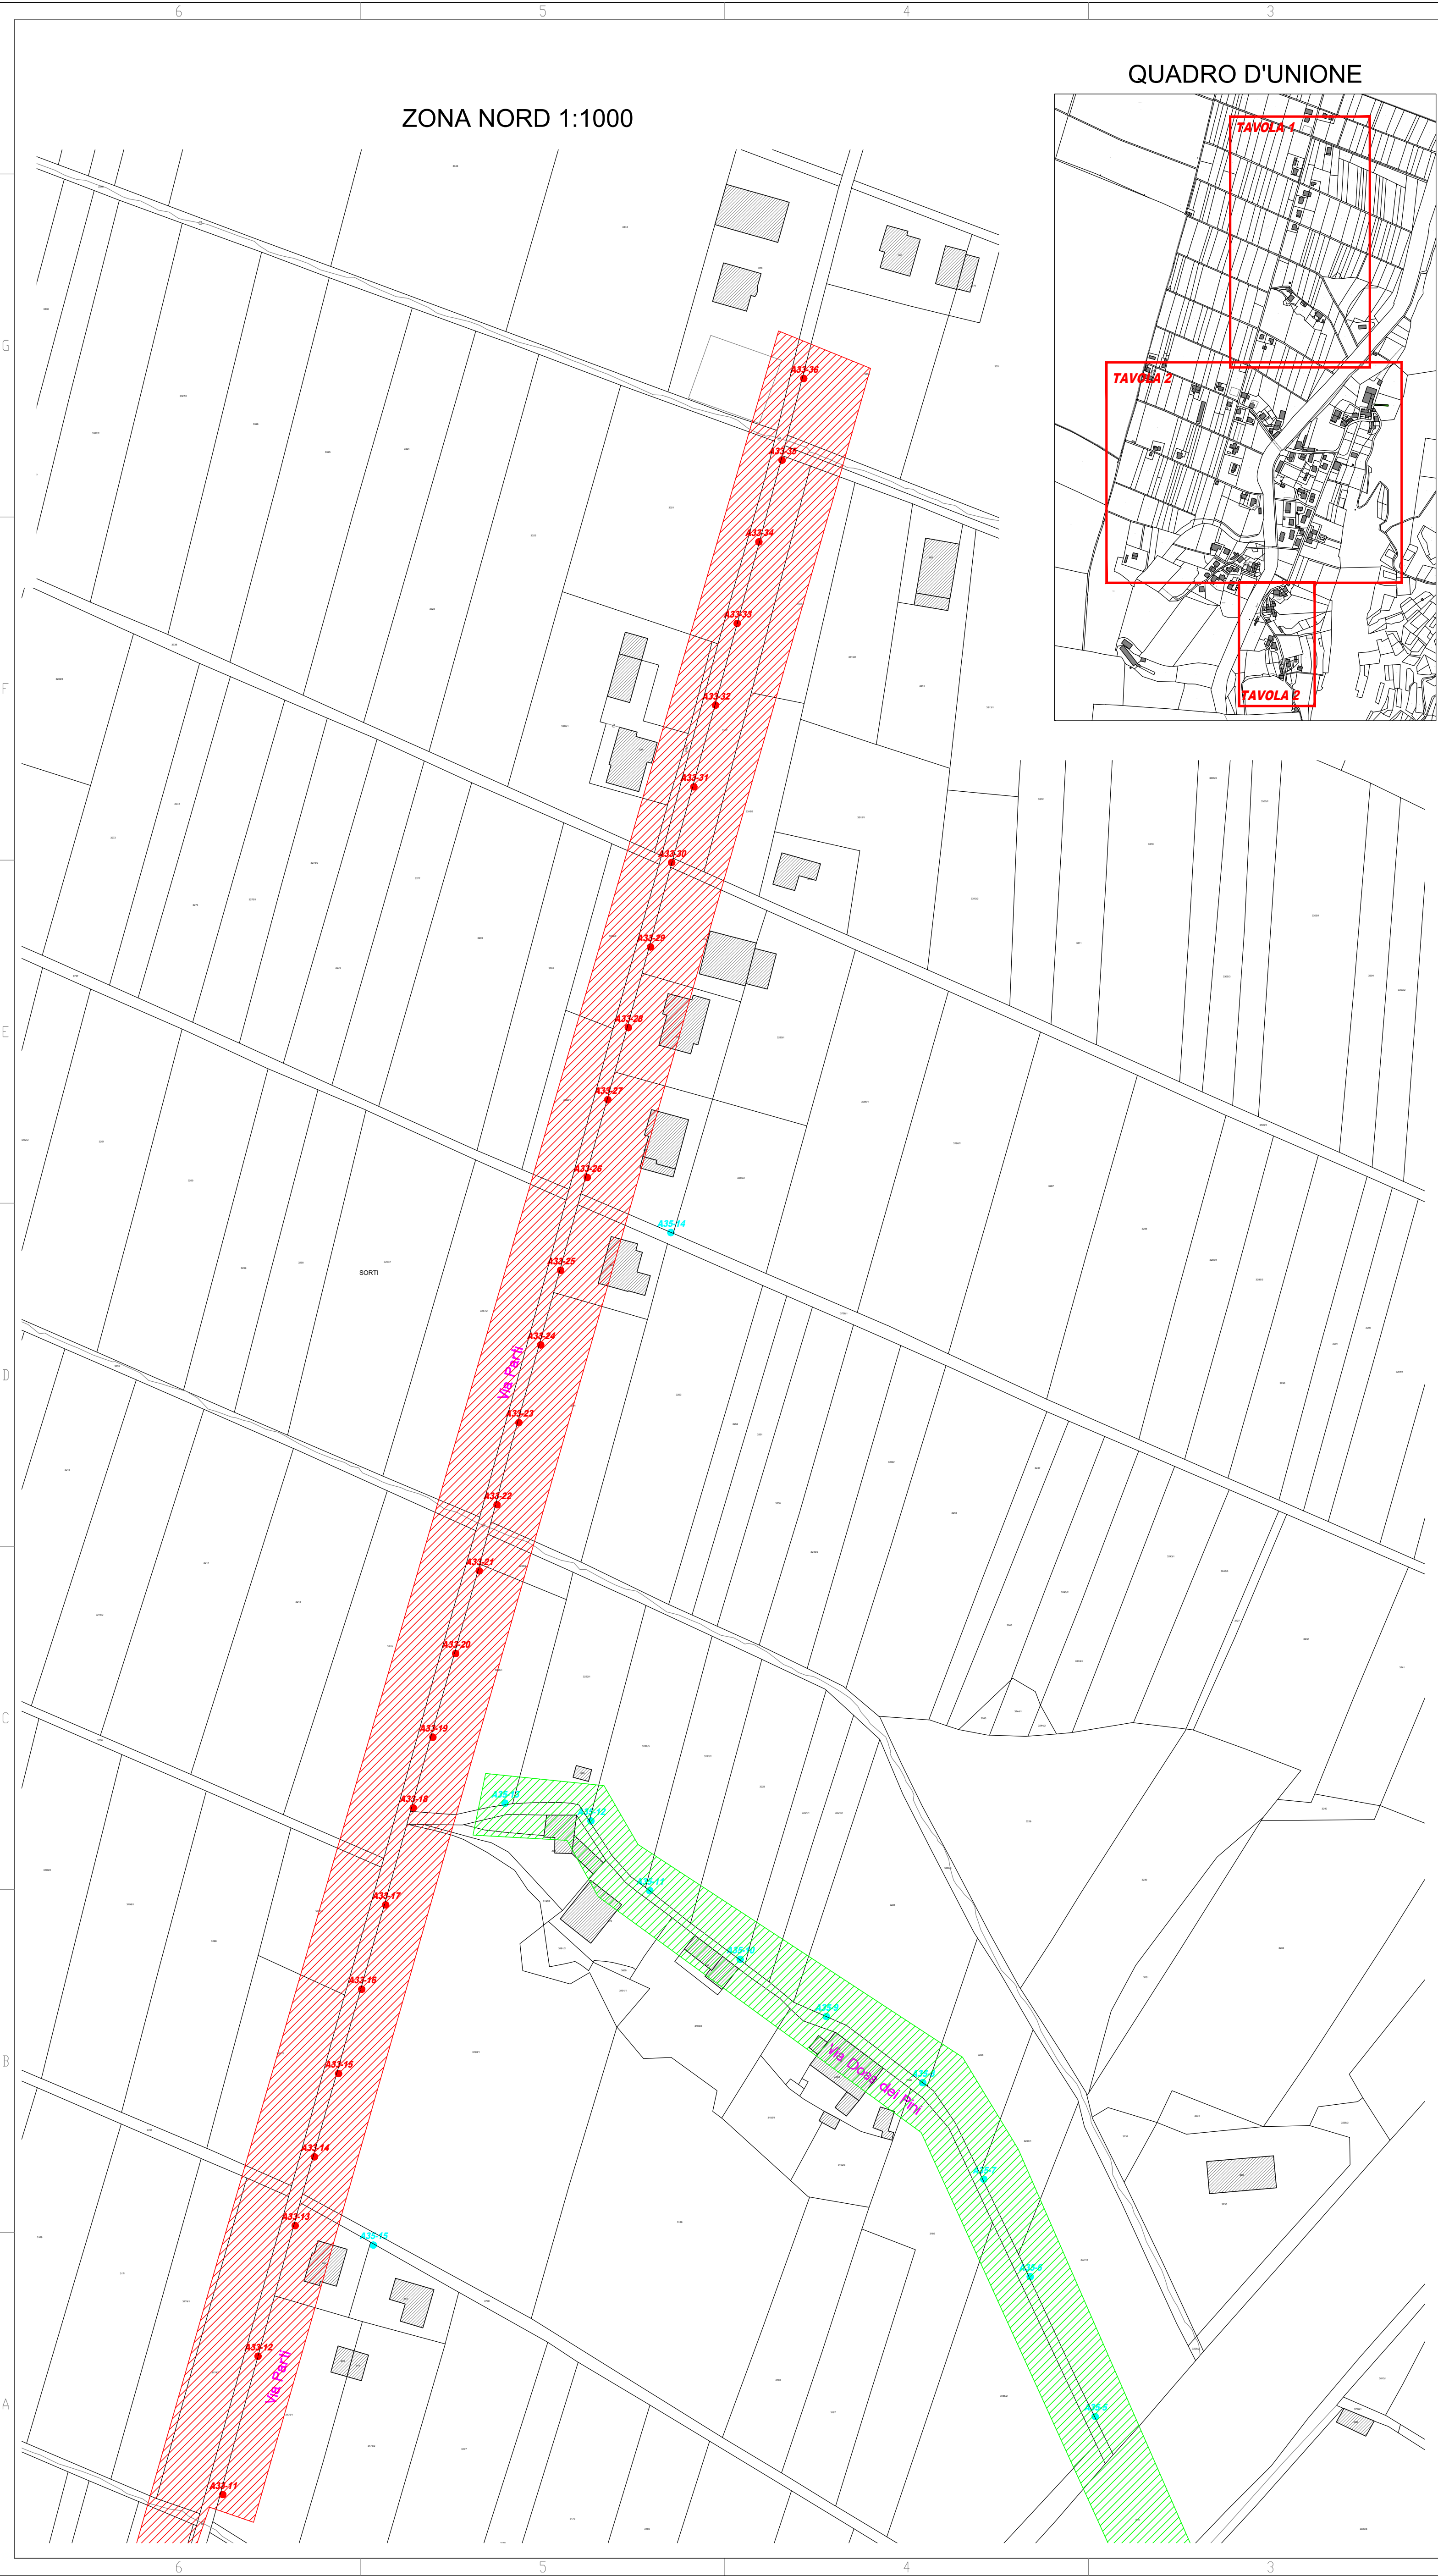

QUADRO D'UNIONE

LEGENDA APPARECCHI PUBBLICI

CODICE IDENTIFICATIVO id. K	CLASSE APPARECCHIO	DESCRIZIONE	POTENZA LAMPADA	SORGENTE	MARCA e MODELLO	NOTE
A33	A	PALO 7m tipologia P	40.5W (525mA)	LED	CARIBONI KAI SMALL 24	
A34	A	PALO 6m tipologia Q	40.5W (525mA)	LED	CARIBONI KAI SMALL 24	
A35	A	PALO 5 / 6m tipologia R	27.5W (525mA)	LED	CARIBONI KAI SMALL 12	
A36	A	PALO 4 / 5m tipologia S	18.5W (525mA)	LED	CARIBONI KALOS 2 CHELE	
A37	A	PALO 5m tipologia T	18.5W (525mA)	LED	CARIBONI KALOS 2 CHELE	
A40	A	PALO 2.8m tipologia W	18.5W	LED	CARIBONI KALOS 2 CHELE	
A42	A	Retrofit tipologia Z1	60W	LED		
A43	A	Retrofit tipologia Z2	30W	LED		
C64	C	PALETTO ARTISTICO	26W/29W	FLUORESCENTE	PRISMA	
D39	D	PALO DRITTO PROIETTORE	250W/300W	IODURI METALLICI		
D40	D	PALO DRITTO PROIETTORE	2x250W/2x300W	IODURI METALLICI		

POTENZA LAMPADA: POTENZA NOMINALE/POTENZA TOTALE

LEGENDA

PUNTO LUCE	QUADRO ELETTRICO
AREA OMOGENEA VIA PARTI E PERIFERIA	AREA OMOGENEA CICLABILE E PARCO
AREA OMOGENEA DOSS DEI PINI-CAMPETTI	AREA OMOGENEA VIA SAN SIRO-GUAY
AREA OMOGENEA PIAZZA	AREA OMOGENEA CIMITERO
AREA OMOGENEA IMPIANTI SPORTIVI	

CODICE APPARECCHIO

XXX-YY
XXX: SIGLA IDENTIFICATIVA TIPO DI APPARECCHIO (SE MINUSCOLO APP. PRIVATO)
YY: NUMERAZIONE PROGRESSIVA TIPO APPARECCHIO

COMUNE DI MADRUZZO
PROVINCIA DI TRENTO

COMMITTENTE AMMINISTRAZIONE COMUNALE DI MADRUZZO		
OGGETTO ARMONIZZAZIONE DEL PIANO REGOLATORE DI ILLUMINAZIONE COMUNALE (P.R.I.C.) DEL COMUNE DI MADRUZZO		
PLANIMETRIA PERGOLESE ZONA NORD AREE OMOGENEE		
PROGETTO ESECUTIVO		
LUOGO MADRUZZO	DATA SETTEMBRE 2024	SCALA 1:1000
TAVOLA N. P.01	TIMBRO E FIRMA DEL PROGETTISTA DOTT. ING. MICHELA CHIOGNA AUTORIZZAZIONI	