


| LEGENDA APPARECCHI PUBBLICI                                      |                    |                             |                 |          |                        |      |
|--|--------------------|-----------------------------|-----------------|----------|------------------------|------|
| CODICE IDENTIFICATIVO id. K                                      | CLASSE APPARECCHIO | DESCRIZIONE                 | POTENZA LAMPADA | SORGENTE | MARCA e MODELLO        | NOTE |
| <b>A36</b><br>●  | A                  | PALO DRITTO ARTISTICO 3.5m  | 21W             | LED      | CARIBONI KALOS 2 CHELE |      |
| <b>A45</b><br>●  | A                  | PALO DRITTO ARTISTICO 7m    | 62W             | LED      | iGUZZINI LAVINIA       |      |
| <b>D47</b><br>●  | A                  | INCASSO TERRA               |                 |          |                        |      |
| <b>D48</b><br>●  | A                  | PALO DRITTO PROIETTORE 6-8m | 127W            | LED      |                        |      |
| SORGENTE LED: LA POTENZA E' QUELLA DI SISTEMA                    |                    |                             |                 |          |                        |      |
| SORGENTE NON A LED: LA POTENZA E' QUELLA NOMINALE/POTENZA TOTALE |                    |                             |                 |          |                        |      |

| LEGENDA |  |   |                          |
|---------|--|---|--------------------------|
| ●       | PUNTO LUCE                                 | ⊠ | QUADRO ELETTRICO         |
| ▨       | AREA OMOGENEA VIA LONGA                    | ▨ | AREA OMOGENEA ILL. OLIVO |
| ▨       | AREA OMOGENEA PIAZZA E VIA DELLE PARTESELE | ▨ | AREA OMOGENEA CRM        |

| CODICE APPARECCHIO  |  |
|---|--|
| XXX-YY  |  |
| XXX: SIGLA IDENTIFICATIVA TIPO DI APPARECCHIO (SE MINUSCOLO APP. PRIVATO) |  |
| YY: NUMERAZIONE PROGRESSIVA TIPO APPARECCHIO                              |  |

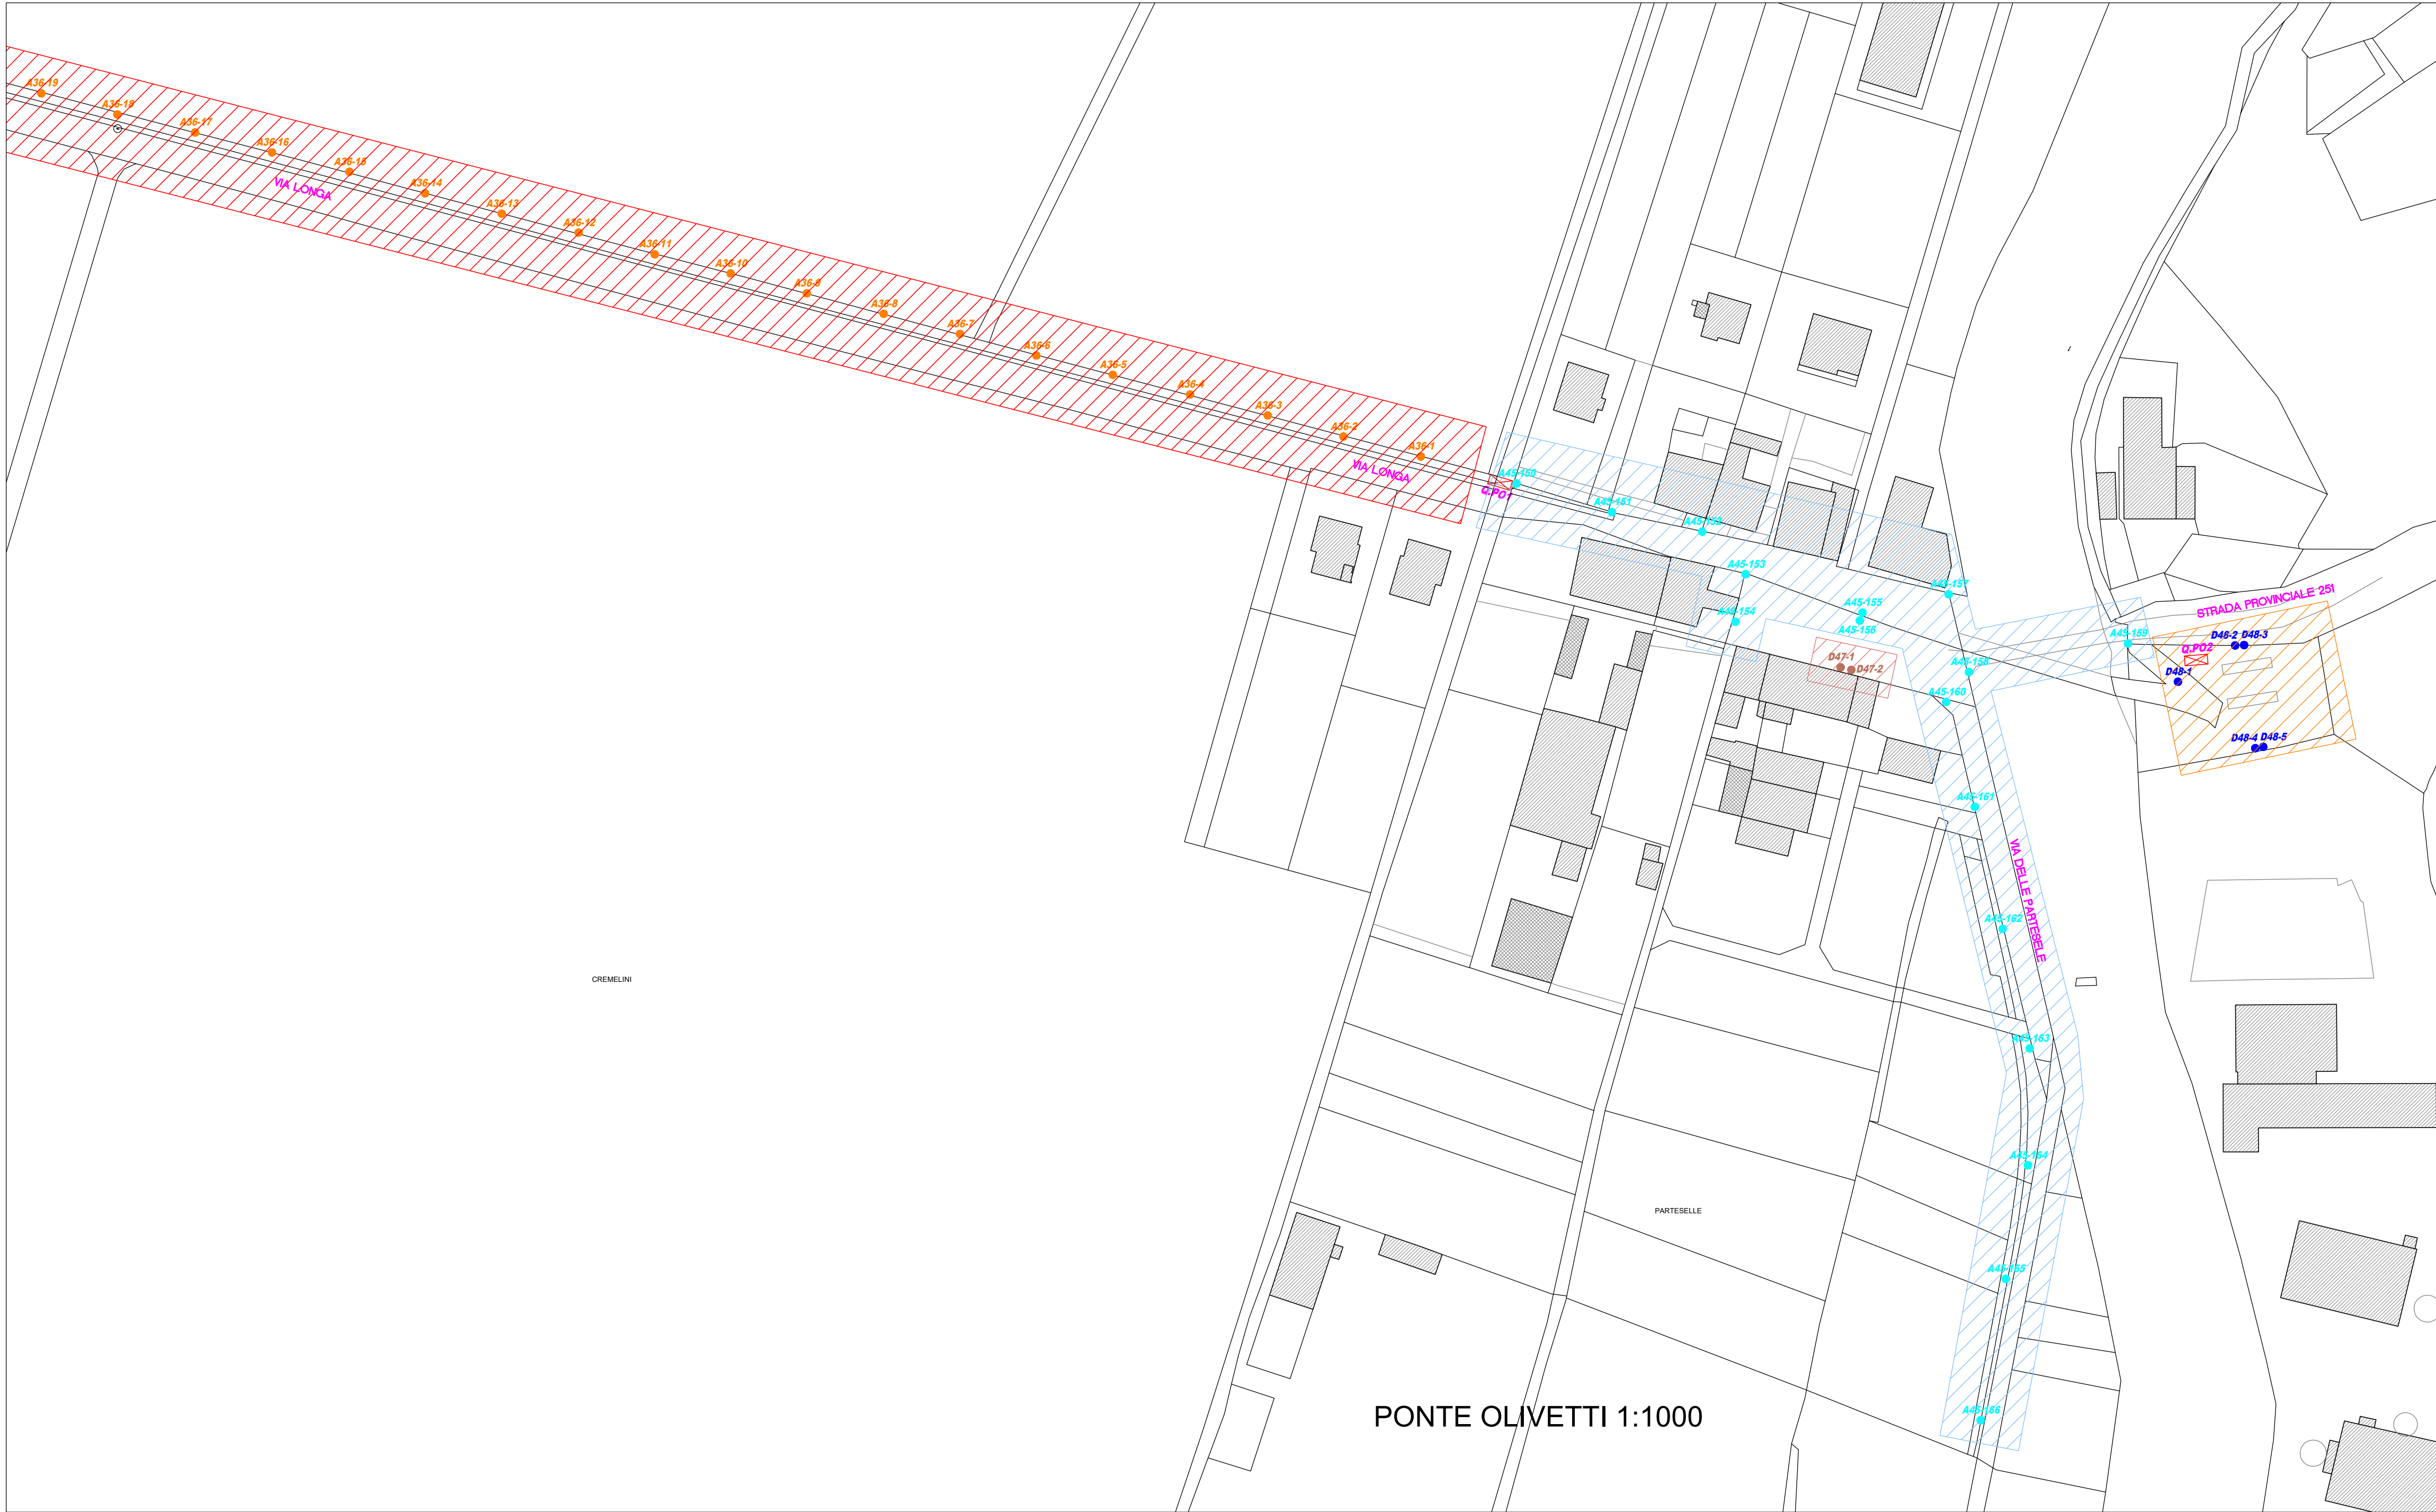

|   |  |                 |
|---|--|-----------------|
| COMUNE DI MADRUZZO<br>PROVINCIA DI TRENTO   |  |                 |
| COMMITTENTE<br>AMMINISTRAZIONE COMUNALE DI MADRUZZO   |  |                 |
| OGGETTO<br>ARMONIZZAZIONE DEL PIANO REGOLATORE DI ILLUMINAZIONE<br>COMUNALE (P.R.I.C.) DEL COMUNE DI MADRUZZO |  |                 |
| PLANIMETRIA PONTE OLIVETTI<br>AREE OMOGENEE   |  |                 |
| PROGETTO ESECUTIVO  |  |                 |
| LUOGO<br>MADRUZZO   | DATA<br>SETTEMBRE 2024   | SCALA<br>1:1000 |
| TAVOLA N.<br><br>P.O.01   | TIMBRO E FIRMA DEL PROGETTISTA<br>DOTT. ING. MICHELA CHIOGNA<br><div>ORDINE DEGLI INGEGNERI<br/>DELLA PROVINCIA DI TRENTO<br/>dott. ing. MICHELA CHIOGNA<br/><small>Ing. civile, ambientale, industriale e dell'illuminazione<br/>iscritta al C.C.P. di Trento al n. 6726 alla Sezione A</small></div> |                 |
| AUTORIZZAZIONI  |  |                 |