



ZONA CENTRO 1:1000

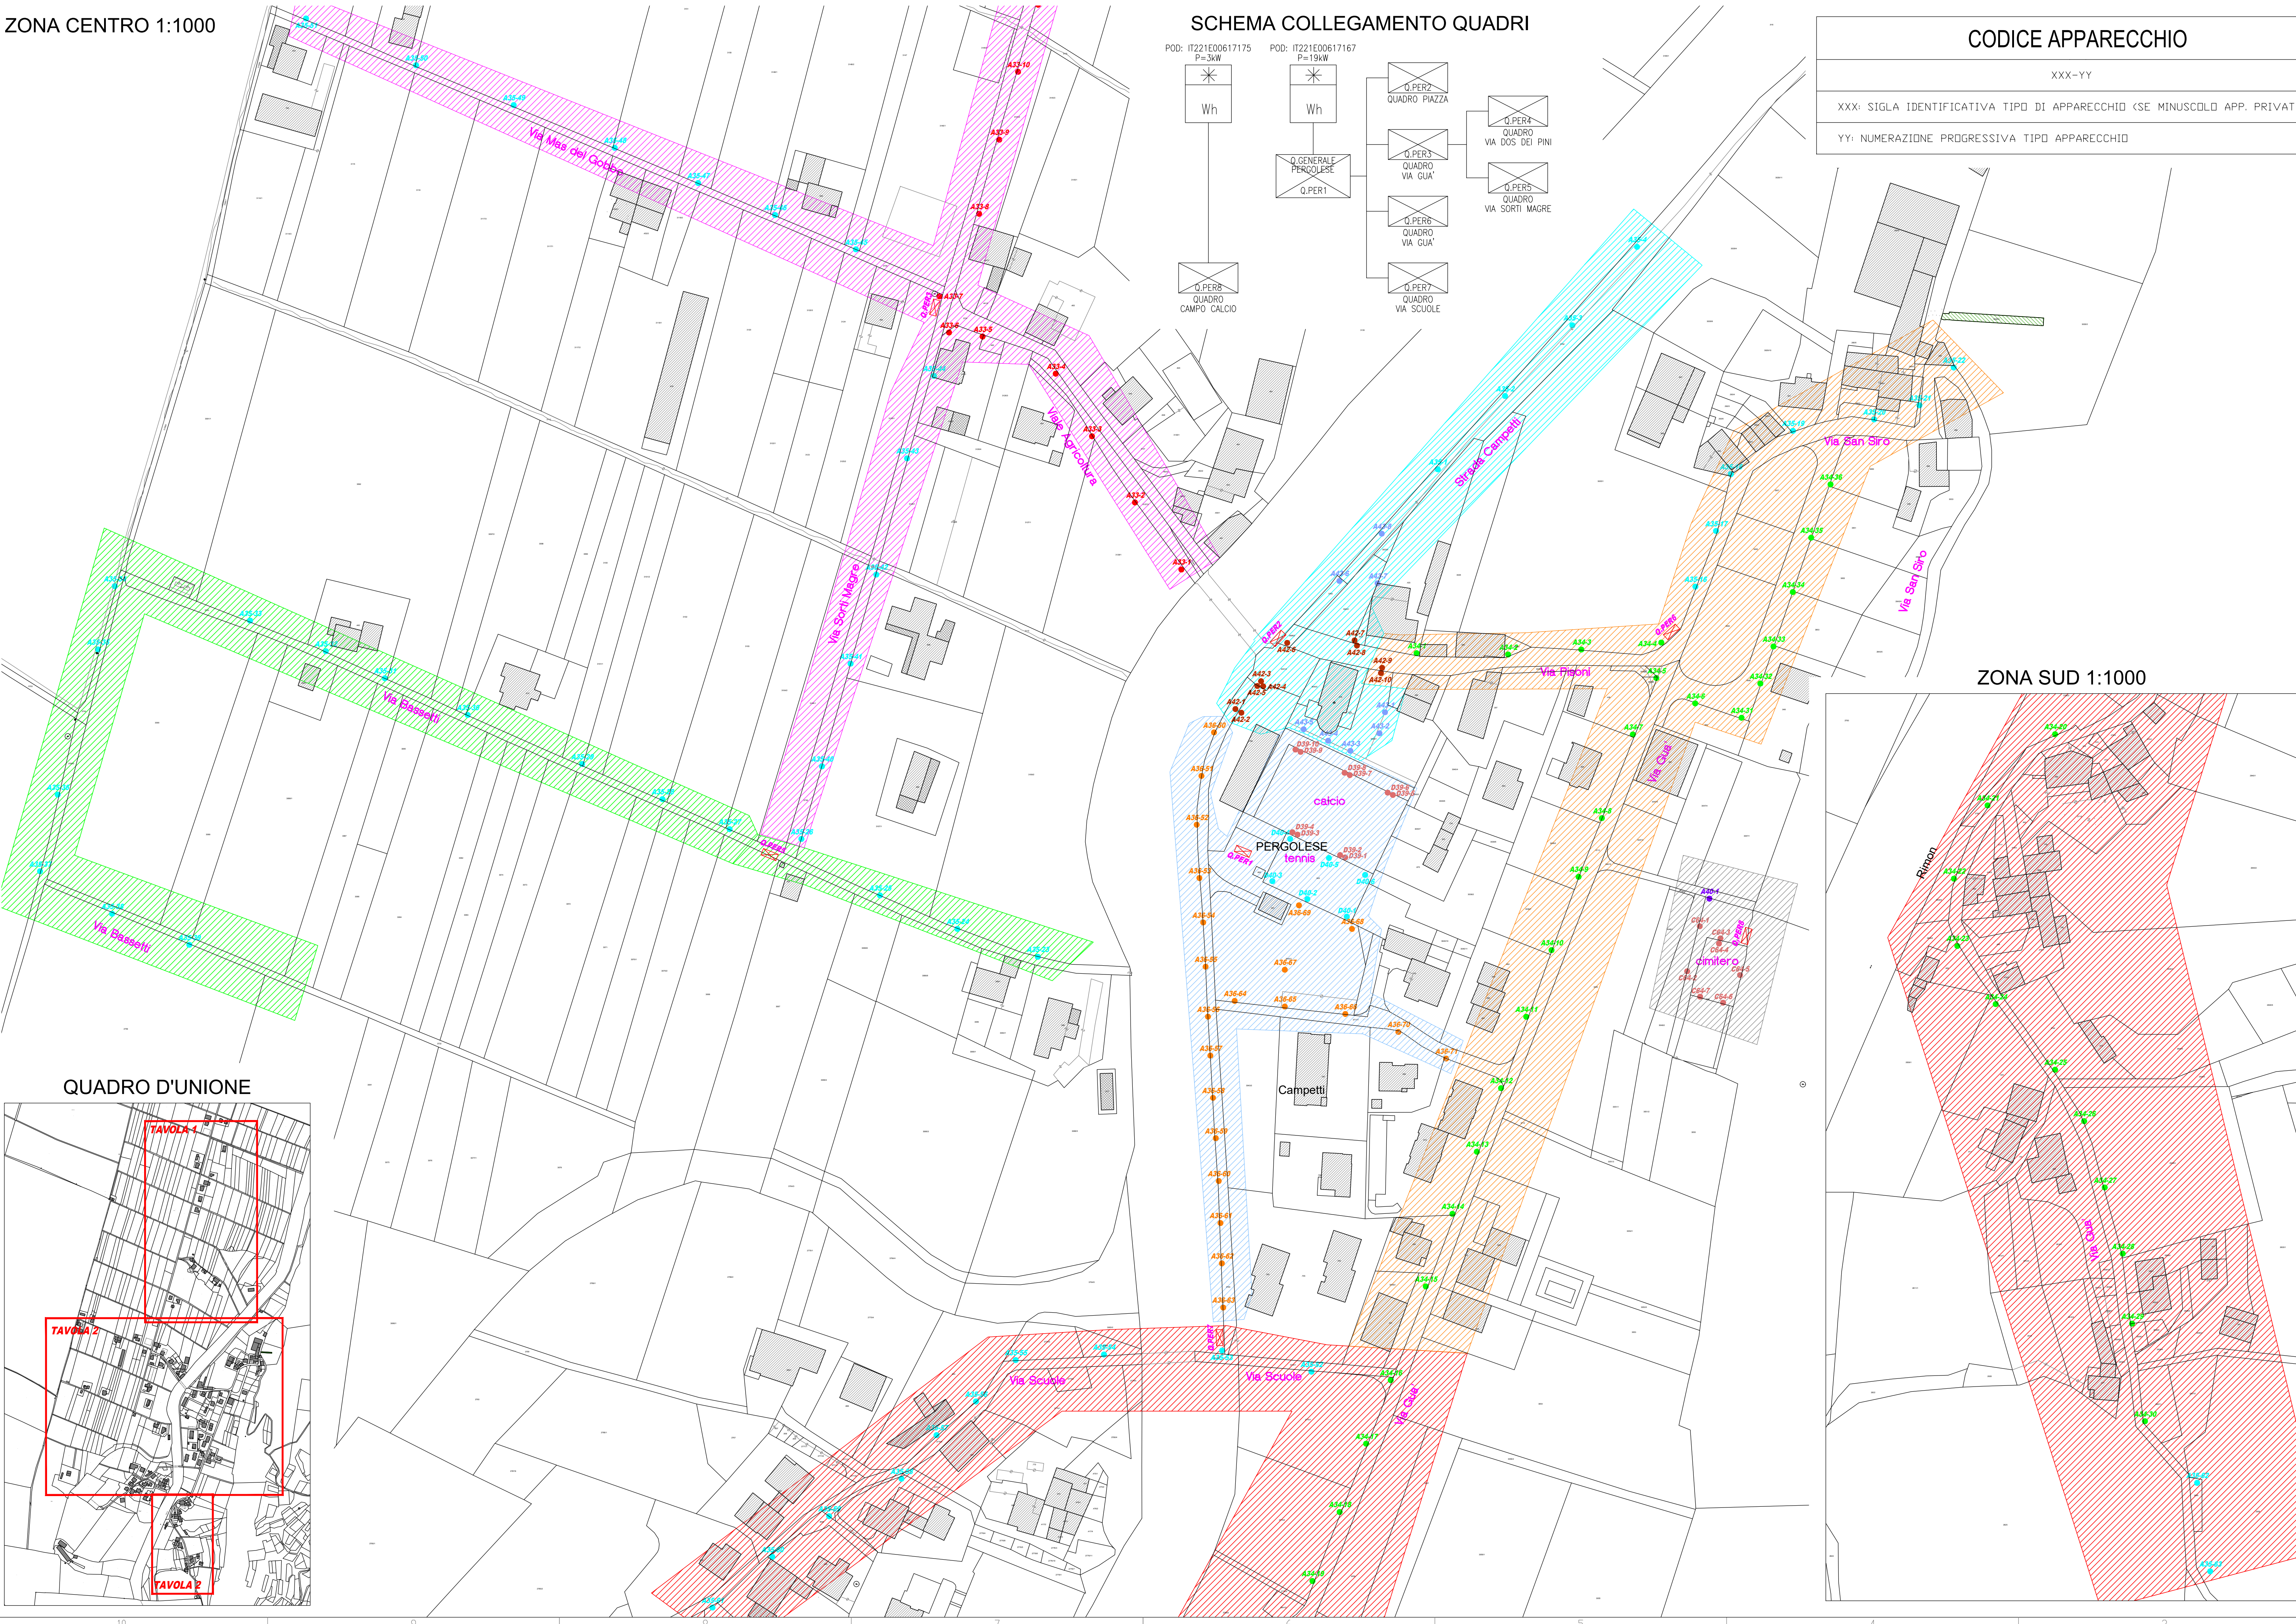

SCHEMA COLLEGAMENTO QUADRI

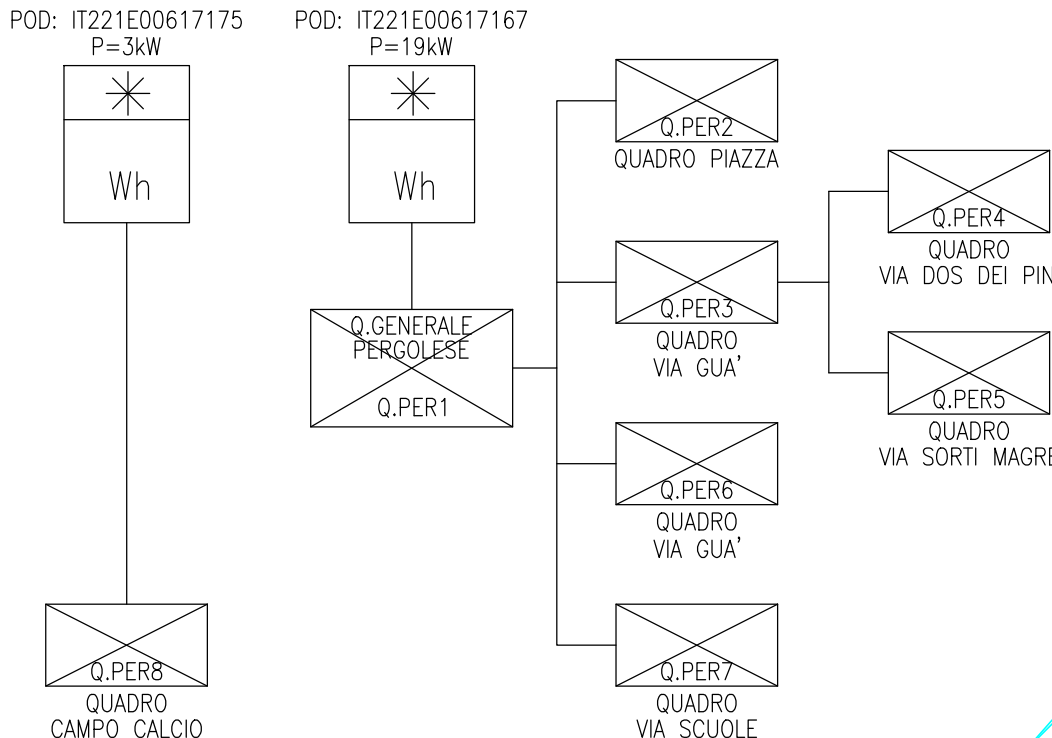

CODICE APPARECCHIO

XXX-YY
XXX: SIGLA IDENTIFICATIVA TIPO DI APPARECCHIO (SE MINUSCOLO APP. PRIVATO)
YY: NUMERAZIONE PROGRESSIVA TIPO APPARECCHIO

LEGENDA APPARECCHI PUBBLICI

CODICE IDENTIFICATIVO id K	CLASSE APPARECCHIO	DESCRIZIONE	POTENZA LAMPADA	SORGENTE	MARCA e MODELLO	NOTE
A33	A	PALO 7m tipologia P	40.5W (525mA)	LED	CARIBONI KAI SMALL 24	
A34	A	PALO 6m tipologia Q	40.5W (525mA)	LED	CARIBONI KAI SMALL 24	
A35	A	PALO 5 / 6m tipologia R	27.5W (525mA)	LED	CARIBONI KAI SMALL 12	
A36	A	PALO 4 / 5m tipologia S	18.5W (525mA)	LED	CARIBONI KALOS 2 CHELE	
A37	A	PALO 5m tipologia T	18.5W (525mA)	LED	CARIBONI KALOS 2 CHELE	
A40	A	PALO 2.8m tipologia W	18.5W	LED	CARIBONI KALOS 2 CHELE	
A42	A	Retrofit tipologia Z1	60W	LED		
A43	A	Retrofit tipologia Z2	30W	LED		
C64	C	PALETTO ARTISTICO	26W/29W	FLUORESCENTE	PRISMA	
D39	D	PALO DITTO PROIETTORE	250W/300W	IODURI METALLICI		
D40	D	PALO DITTO PROIETTORE	2x250W/2x300W	IODURI METALLICI		

POTENZA LAMPADA: POTENZA NOMINALE/POTENZA TOTALE

LEGENDA

● PUNTO LUCE	⊠ QUADRO ELETTRICO
▨ AREA COMPETENZA Q.PER1	▨ AREA COMPETENZA Q.PER2
▨ AREA COMPETENZA Q.PER3	▨ AREA COMPETENZA Q.PER4
▨ AREA COMPETENZA Q.PER5	▨ AREA COMPETENZA Q.PER6
▨ AREA COMPETENZA Q.PER7	▨ AREA COMPETENZA Q.PER8

ZONA SUD 1:1000

QUADRO D'UNIONE



COMUNE DI MADRUZZO
PROVINCIA DI TRENTO

COMMITTENTE
AMMINISTRAZIONE COMUNALE DI MADRUZZO

OGGETTO
ARMONIZZAZIONE DEL PIANO REGOLATORE DI ILLUMINAZIONE COMUNALE (P.R.I.C.) DEL COMUNE DI MADRUZZO

PLANIMETRIA PERGOLESE ZONA CENTRO - SUD
AREE COMPETENZA QUADRI ELETTRICI

PROGETTO ESECUTIVO

LUOGO	DATA	SCALA
MADRUZZO	SETTEMBRE 2024	1:1000

TAVOLA N.
P.04

TIMBRO E FIRMA DEL PROGETTISTA
DOTT. ING. MICHELA CHIOGNA

ORDINE DEGLI INGEGNERI
DELLA PROVINCIA DI TRENTO
dott. ing. MICHELA CHIOGNA
INGEGNERE A CARICA
15/05/2024

AUTORIZZAZIONI