


LEGENDA APPARECCHI PUBBLICI						
CODICE IDENTIFICATIVO id_K	CLASSE APPARECCHIO	DESCRIZIONE	POTENZA LAMPADA	SORGENTE	MARCA e MODELLO	NOTE
<b>A32</b> ●	A	PALO DIRTTO STRADALE 9m	52W	LED	CARIBONI KAI SMALL	
<b>A53</b> ●	A	PALO CON SBRACCIO STRADALE 8m		SODIO ALTA PRESSIONE	iGUZZINI	
<b>A54</b> ●	A	PALO DIRTTO STRADALE 6m		LED	DETAS	
<b>A55</b> ●	A	PALO CON SBRACCIO ARTISTICO 5/6m	70W	SODIO ALTA PRESSIONE	FIVEP FLAT LINK	
<b>A56</b> ●	A	A PARETE+SBRACCIO ARTISTICO 5/6m	70W	SODIO ALTA PRESSIONE	FIVEP FLAT LINK	
<b>A57</b> ●	A	PALO DIRTTO ARTISTICO 5/6/7m	70W	SODIO ALTA PRESSIONE	FIVEP SEVEN	
<b>A58</b> ●	A	PALO DIRTTO ARTISTICO 8m	100W	SODIO ALTA PRESSIONE	FIVEP SEVEN	
<b>A59</b> ●	A	PALO DIRTTO ARTISTICO 8m	100W	SODIO ALTA PRESSIONE	FIVEP SEVEN	
<b>A60</b> ●	D	PROIETTORE SOTTO GRONDA	150W	SODIO ALTA PRESSIONE	iGUZZINI PLATEA	
<b>A61</b> ●	D	PROIETTORE SOTTO GRONDA	150W	SODIO ALTA PRESSIONE	iGUZZINI PLATEA	
<b>A62</b> ●	D	PROIETTORE SOTTO GRONDA	150W	SODIO ALTA PRESSIONE	iGUZZINI PLATEA	
<b>A63</b> ●	D	PROIETTORE SOTTO GRONDA	150W	SODIO ALTA PRESSIONE	iGUZZINI PLATEA	
<b>A64</b> ●	D	PROIETTORE SOTTO GRONDA	150W	SODIO ALTA PRESSIONE	iGUZZINI PLATEA	
<b>C29</b> ●	C	PALETTO ARTISTICO		FLUORESCENTE		
<b>C30</b> ●	C	PALO DIRTTO ARTISTICO 4.5m		SODIO ALTA PRESSIONE	iGUZZINI FLAMINIA	
<b>C31</b> ●	C	PALO CON SBRACCIO ARTISTICO 4m			DISANO	
<b>D52</b> ●	D	ESTERNO GENERICO PROIETTORE		IODURI METALLICI		
<b>D53</b> ●	D	INCASSO A TERRA	35W	IODURI METALLICI		
<b>D54</b> ●	D	ESTERNO GENERICO PROIETTORE		IODURI METALLICI		
<b>D55</b> ●	C	INCASSO PARETE ARTISTICO		FLUORESCENTE		
<b>D56</b> ●	C	INCASSO PARETE ARTISTICO		LED		
<b>D57</b> ●	C	INCASSO PARETE ARTISTICO		LED		
<b>E47</b> ●	E	PALO DIRTTO GLOBO 3m	80W/96W	VAPORI DI MERCURIO		
<b>STAGNA</b> ●		PLAFONIERA A SOFFITTO	36W	FLUORESCENTE		INTERNA TETTOIA IN L
<b>c32</b> ●	C	PALO CON SBRACCIO ARTISTICO 3m				
<b>e49</b> ●	E	PALO DIRTTO GLOBO 3m		FLUORESCENTE		PRIVATA

QUADRO D'UNI

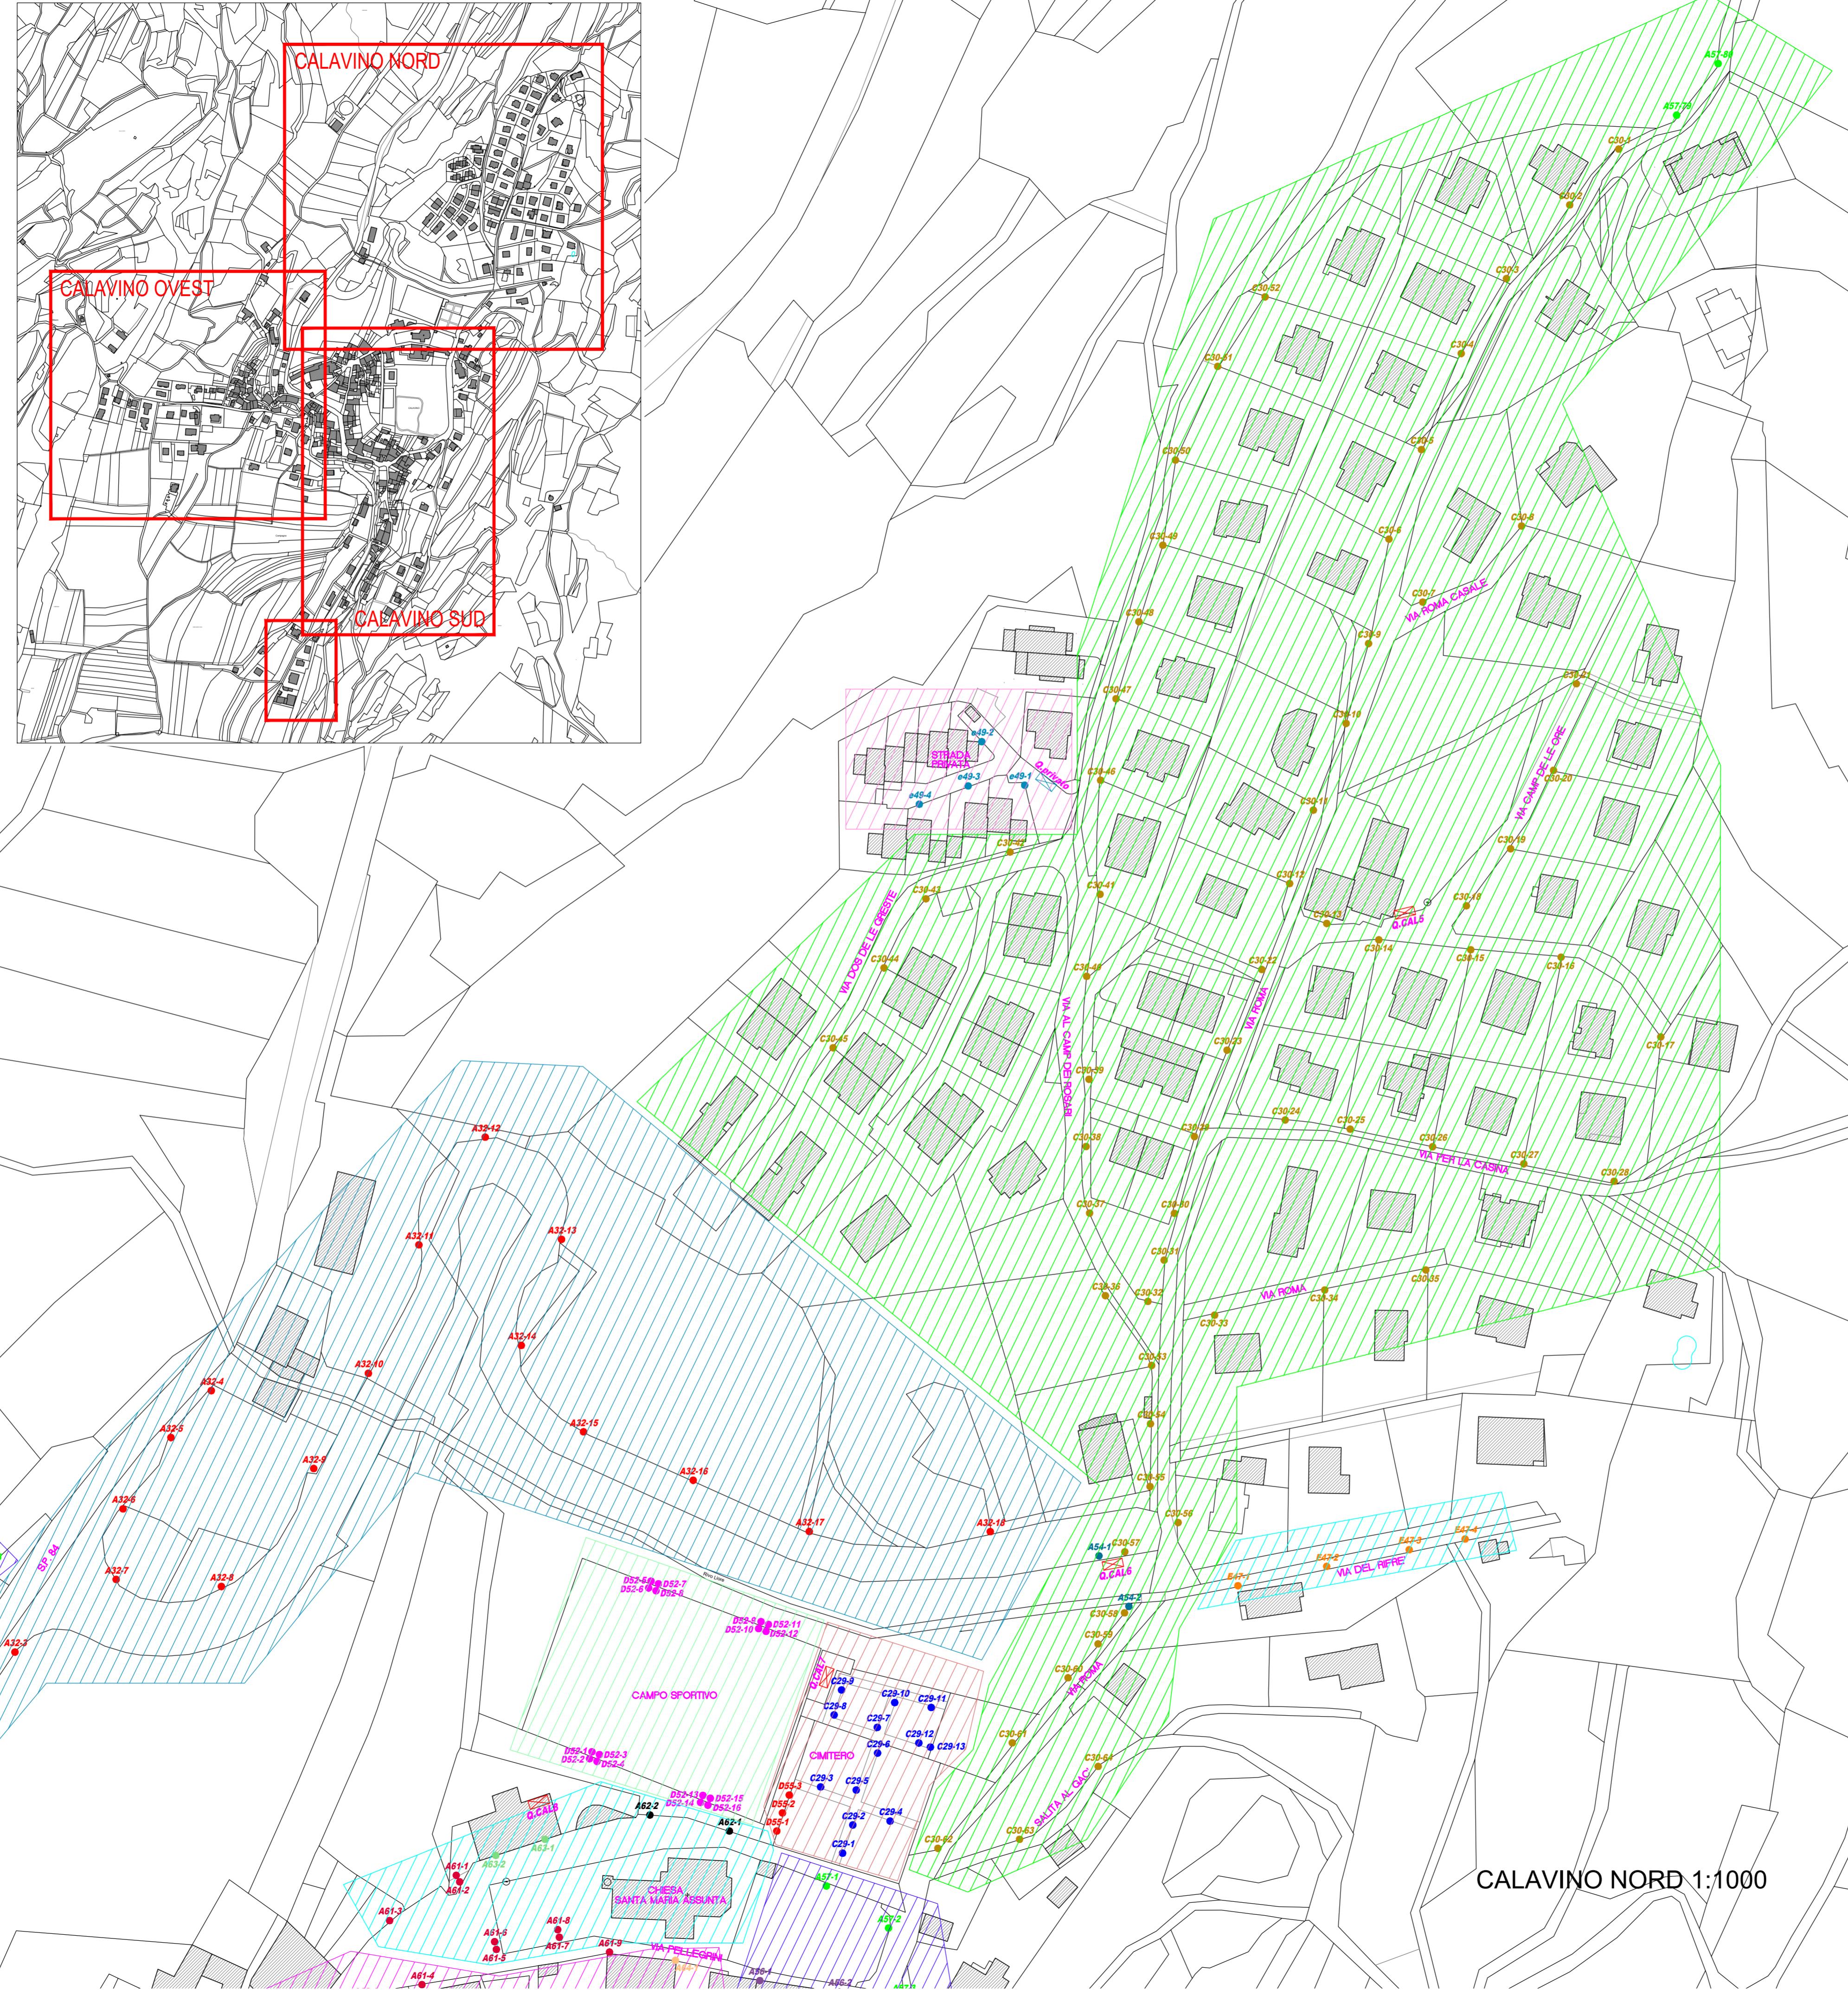

CODICE APPARECCHIO	
XXX-YY	
IDENTIFICATIVA TIPO DI APPARECCHIO (SE MINUSCOLO APP. PRIVATO)	
TONE PROGRESSIVA TIPO APPARECCHIO	

## LEGENDA

	PUNTO LUCE
	AREA OMogenea CALAVINO NORD
	AREA OMogenea BRETELLA PROVINCIALE
	AREA OMogenea CHIESA E VIA RIFRE'
	AREA OMogenea CAMPO SPORTIVO
	AREA OMogenea CIMITERO
	AREA OMogenea CENTRO STORICO
	AREA OMogenea STRADA PRINCIPALE
	QUADRO ELETTRICO
	AREA OMogenea STRADE SECONDARIE PERIFERIA
	AREA OMogenea STRADE SECONDARIE CENTRO STORICO
	AREA OMogenea AREA FESTE
	AREA OMogenea CAMPO TENNIS
	AREA OMogenea PARCO
	AREA OMogenea SALITA A POLIN
	AREA OMogenea PARCHEGGIO VIA GRAZIADEI

COMUNE DI MADRUZZO  
PROVINCIA DI TRENTO

COMMITTENTE

**OGGETTO**  
**ARMONIZZAZIONE DEL PIANO REGOLATORE DI ILLUMINAZIONE  
COMUNALE (P.R.I.C.) DEL COMUNE DI MADRIUZZO**

## PLANIMETRIA CALAVINO NORD AREE OMOGENEE

## PROGETTO ESECUTIVO

LUOGO	DATA	SCALA
MADRIZZO	SETTEMBRE 2024	1:1000

TAVOLA N. **TIMBRO E FIRMA DEL PROGETTISTA  
DOTT. ING. MICHELA CHIOGNA**

TIMBRO E FIRMA DEL PROGETTISTA  
DOTT. ING. MICHELA CHIONGA

ORDINE DEGLI INGEGNERI  
DELLA PROVINCIA DI TRENTO  
**tt. ing. MICHELA CHIOGNA**  
civile, ambientale, industriale e dell'informazione  
n. 1781 - Sezione A di Bolzaneto

---