


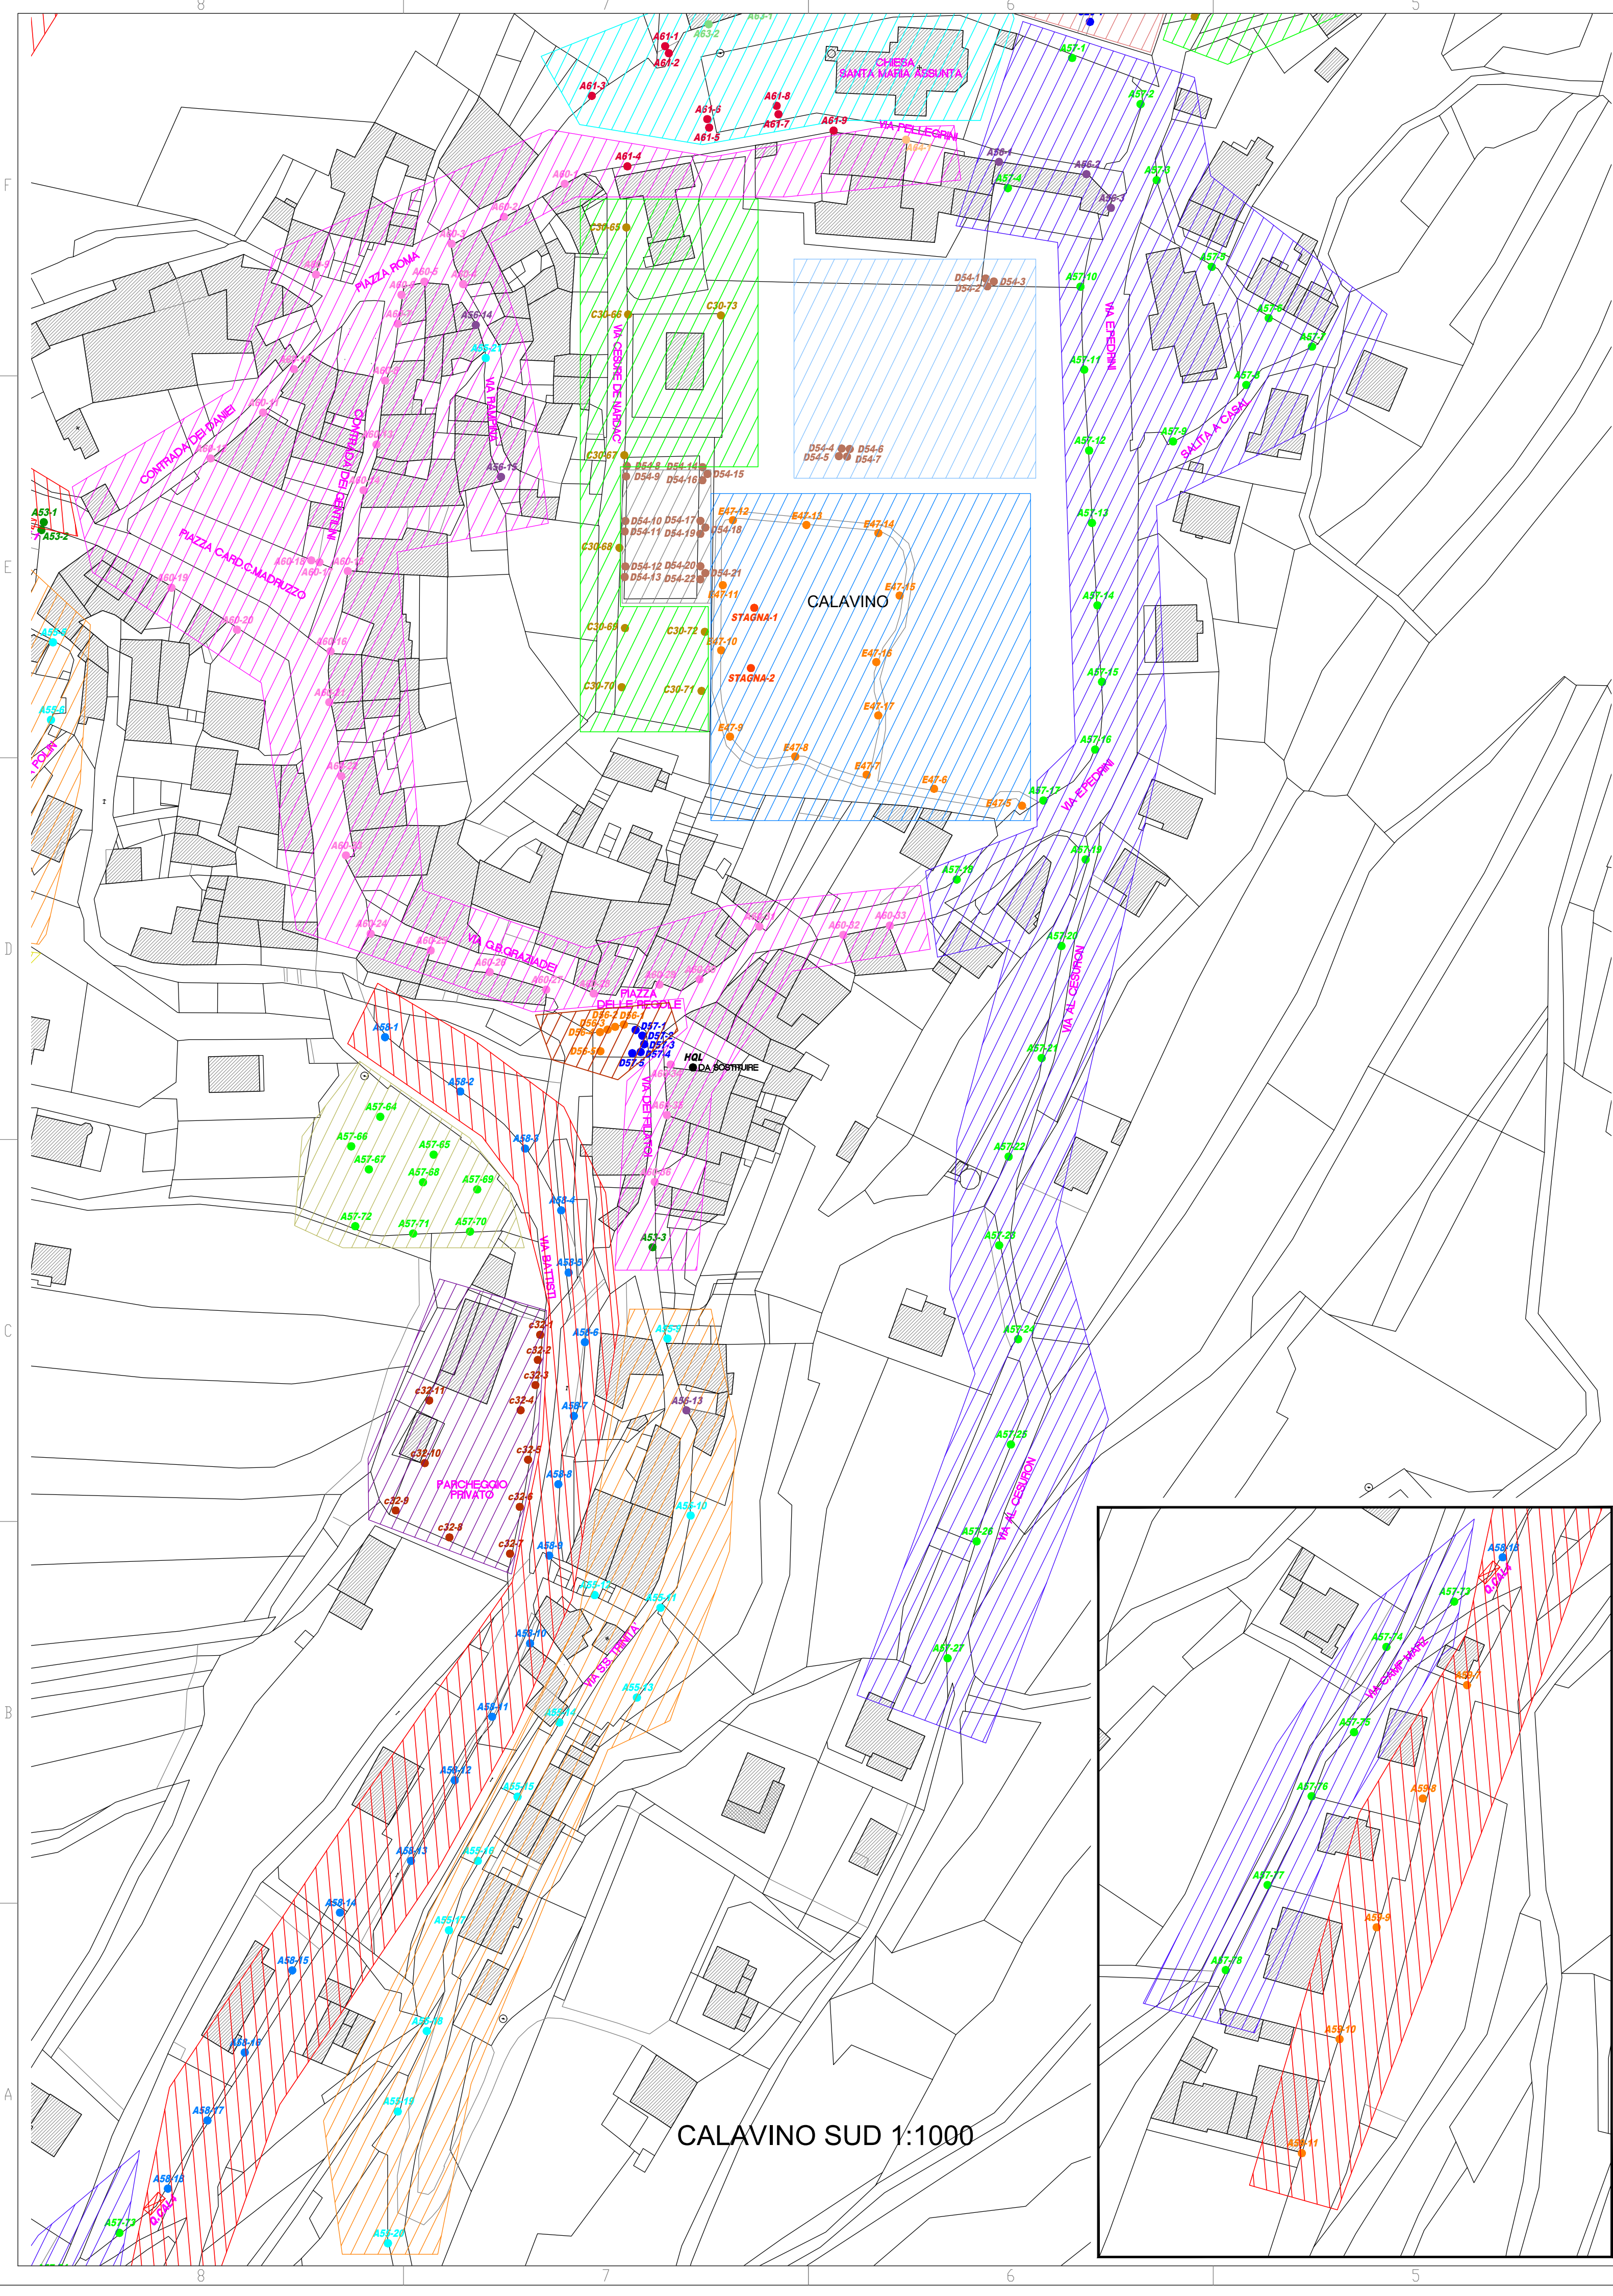

LEGENDA APPARECCHI PUBBLICI						
CODICE IDENTIFICATIVO id. K	CLASSE APPARECCHIO	DESCRIZIONE	POTENZA LAMPADA	SORGENTE	MARCA e MODELLO	NOTE
A32	A	PALO DRITTO STRADALE 9m	52W	LED	CARIBONI KAI SMALL	
A53	A	PALO CON SBRACCIO STRADALE 8m		SODIO ALTA PRESSIONE	IGUZZINI	
A54	A	PALO DRITTO STRADALE 8m		LED	DETA	
A55	A	PALO CON SBRACCIO ARTISTICO 5/6m	70W	SODIO ALTA PRESSIONE	FIVEP FLAT LINK	
A56	A	A PARETE+SBRACCIO ARTISTICO 5/6m	70W	SODIO ALTA PRESSIONE	FIVEP FLAT LINK	
A57	A	PALO DRITTO ARTISTICO 5/6/7m	70W	SODIO ALTA PRESSIONE	FIVEP SEVEN	
A58	A	PALO DRITTO ARTISTICO 8m	100W	SODIO ALTA PRESSIONE	FIVEP SEVEN	
A59	A	PALO DRITTO ARTISTICO 8m	100W	SODIO ALTA PRESSIONE	FIVEP SEVEN	
A60	D	PROIETTORE SOTTO GRONDA	150W	SODIO ALTA PRESSIONE	IGUZZINI PLATEA	
A61	D	PROIETTORE SOTTO GRONDA	150W	SODIO ALTA PRESSIONE	IGUZZINI PLATEA	
A62	D	PROIETTORE SOTTO GRONDA	150W	SODIO ALTA PRESSIONE	IGUZZINI PLATEA	
A63	D	PROIETTORE SOTTO GRONDA	150W	SODIO ALTA PRESSIONE	IGUZZINI PLATEA	
A64	D	PROIETTORE SOTTO GRONDA	150W	SODIO ALTA PRESSIONE	IGUZZINI PLATEA	
C29	C	PALETTO ARTISTICO		FLUORESCENTE		
C30	C	PALO DRITTO ARTISTICO 4.5m		SODIO ALTA PRESSIONE	IGUZZINI FLAMINIA	
C31	C	PALO CON SBRACCIO ARTISTICO 4m			DISANO	
D52	D	ESTERNO GENERICO PROIETTORE		IODURI METALLICI		
D53	D	INCASSO A TERRA	35W	IODURI METALLICI		
D54	D	ESTERNO GENERICO PROIETTORE		IODURI METALLICI		
D55	C	INCASSO PARETE ARTISTICO		FLUORESCENTE		
D56	C	INCASSO PARETE ARTISTICO		LED		
D57	C	INCASSO PARETE ARTISTICO		LED		
E47	E	PALO DRITTO GLOBO 3m	80W/96W	VAPORI DI MERCURIO		
STAGNA		PLAFONIERA A SOFFITTO	36W	FLUORESCENTE		INTERNO TETTOIA IN LEGNO
C32	C	PALO CON SBRACCIO ARTISTICO 3m				
e49	E	PALO DRITTO GLOBO 3m		FLUORESCENTE		PRIVATO

CODICE APPARECCHIO	
XXX-YY	
XXX: SIGLA IDENTIFICATIVA TIPO DI APPARECCHIO (SE MINUSCOLO APP. PRIVATO)	
YY: NUMERAZIONE PROGRESSIVA TIPO APPARECCHIO	

LEGENDA			
	PUNTO LUCE		QUADRO ELETTRICO
	AREA OMOGENEA CALAVINO NORD		AREA OMOGENEA STRADE SECONDARIE PERIFERIA
	AREA OMOGENEA BRETELLA PROVINCIALE		AREA OMOGENEA STRADE SECONDARIE CENTRO STORICO
	AREA OMOGENEA CHIESA E VIA RIFRE'		AREA OMOGENEA AREA FESTE
	AREA OMOGENEA CAMPO SPORTIVO		AREA OMOGENEA CAMPO TENNIS
	AREA OMOGENEA CIMITERO		AREA OMOGENEA PARCO
	AREA OMOGENEA CENTRO STORICO		AREA OMOGENEA SALITA A POLIN
	AREA OMOGENEA STRADA PRINCIPALE		AREA OMOGENEA PARCHEGGIO VIA GRAZIADEI

COMUNE DI MADRUZZO PROVINCIA DI TRENTO		
COMMITTENTE AMMINISTRAZIONE COMUNALE DI MADRUZZO		
OGGETTO ARMONIZZAZIONE DEL PIANO REGOLATORE DI ILLUMINAZIONE COMUNALE (P.R.I.C.) DEL COMUNE DI MADRUZZO		
PLANIMETRIA CALAVINO SUD AREE OMOGENEE		
PROGETTO ESECUTIVO		
LUOGO MADRUZZO	DATA SETTEMBRE 2024	SCALA 1:1000
TAVOLA N. C.03	TIMBRO E FIRMA DEL PROGETTISTA DOTT. ING. MICHELA CHIOGNA ORDINE DEGLI INGEGNERI DELLA PROVINCIA DI TRENTO dott. ing. MICHELA CHIOGNA Ing. civile, ambientale, industriale e dell'informazione 1992 - 2010 - 2012 - 2014 - 2016 - 2018 - 2020 - 2022 - 2024	
AUTORIZZAZIONI		