


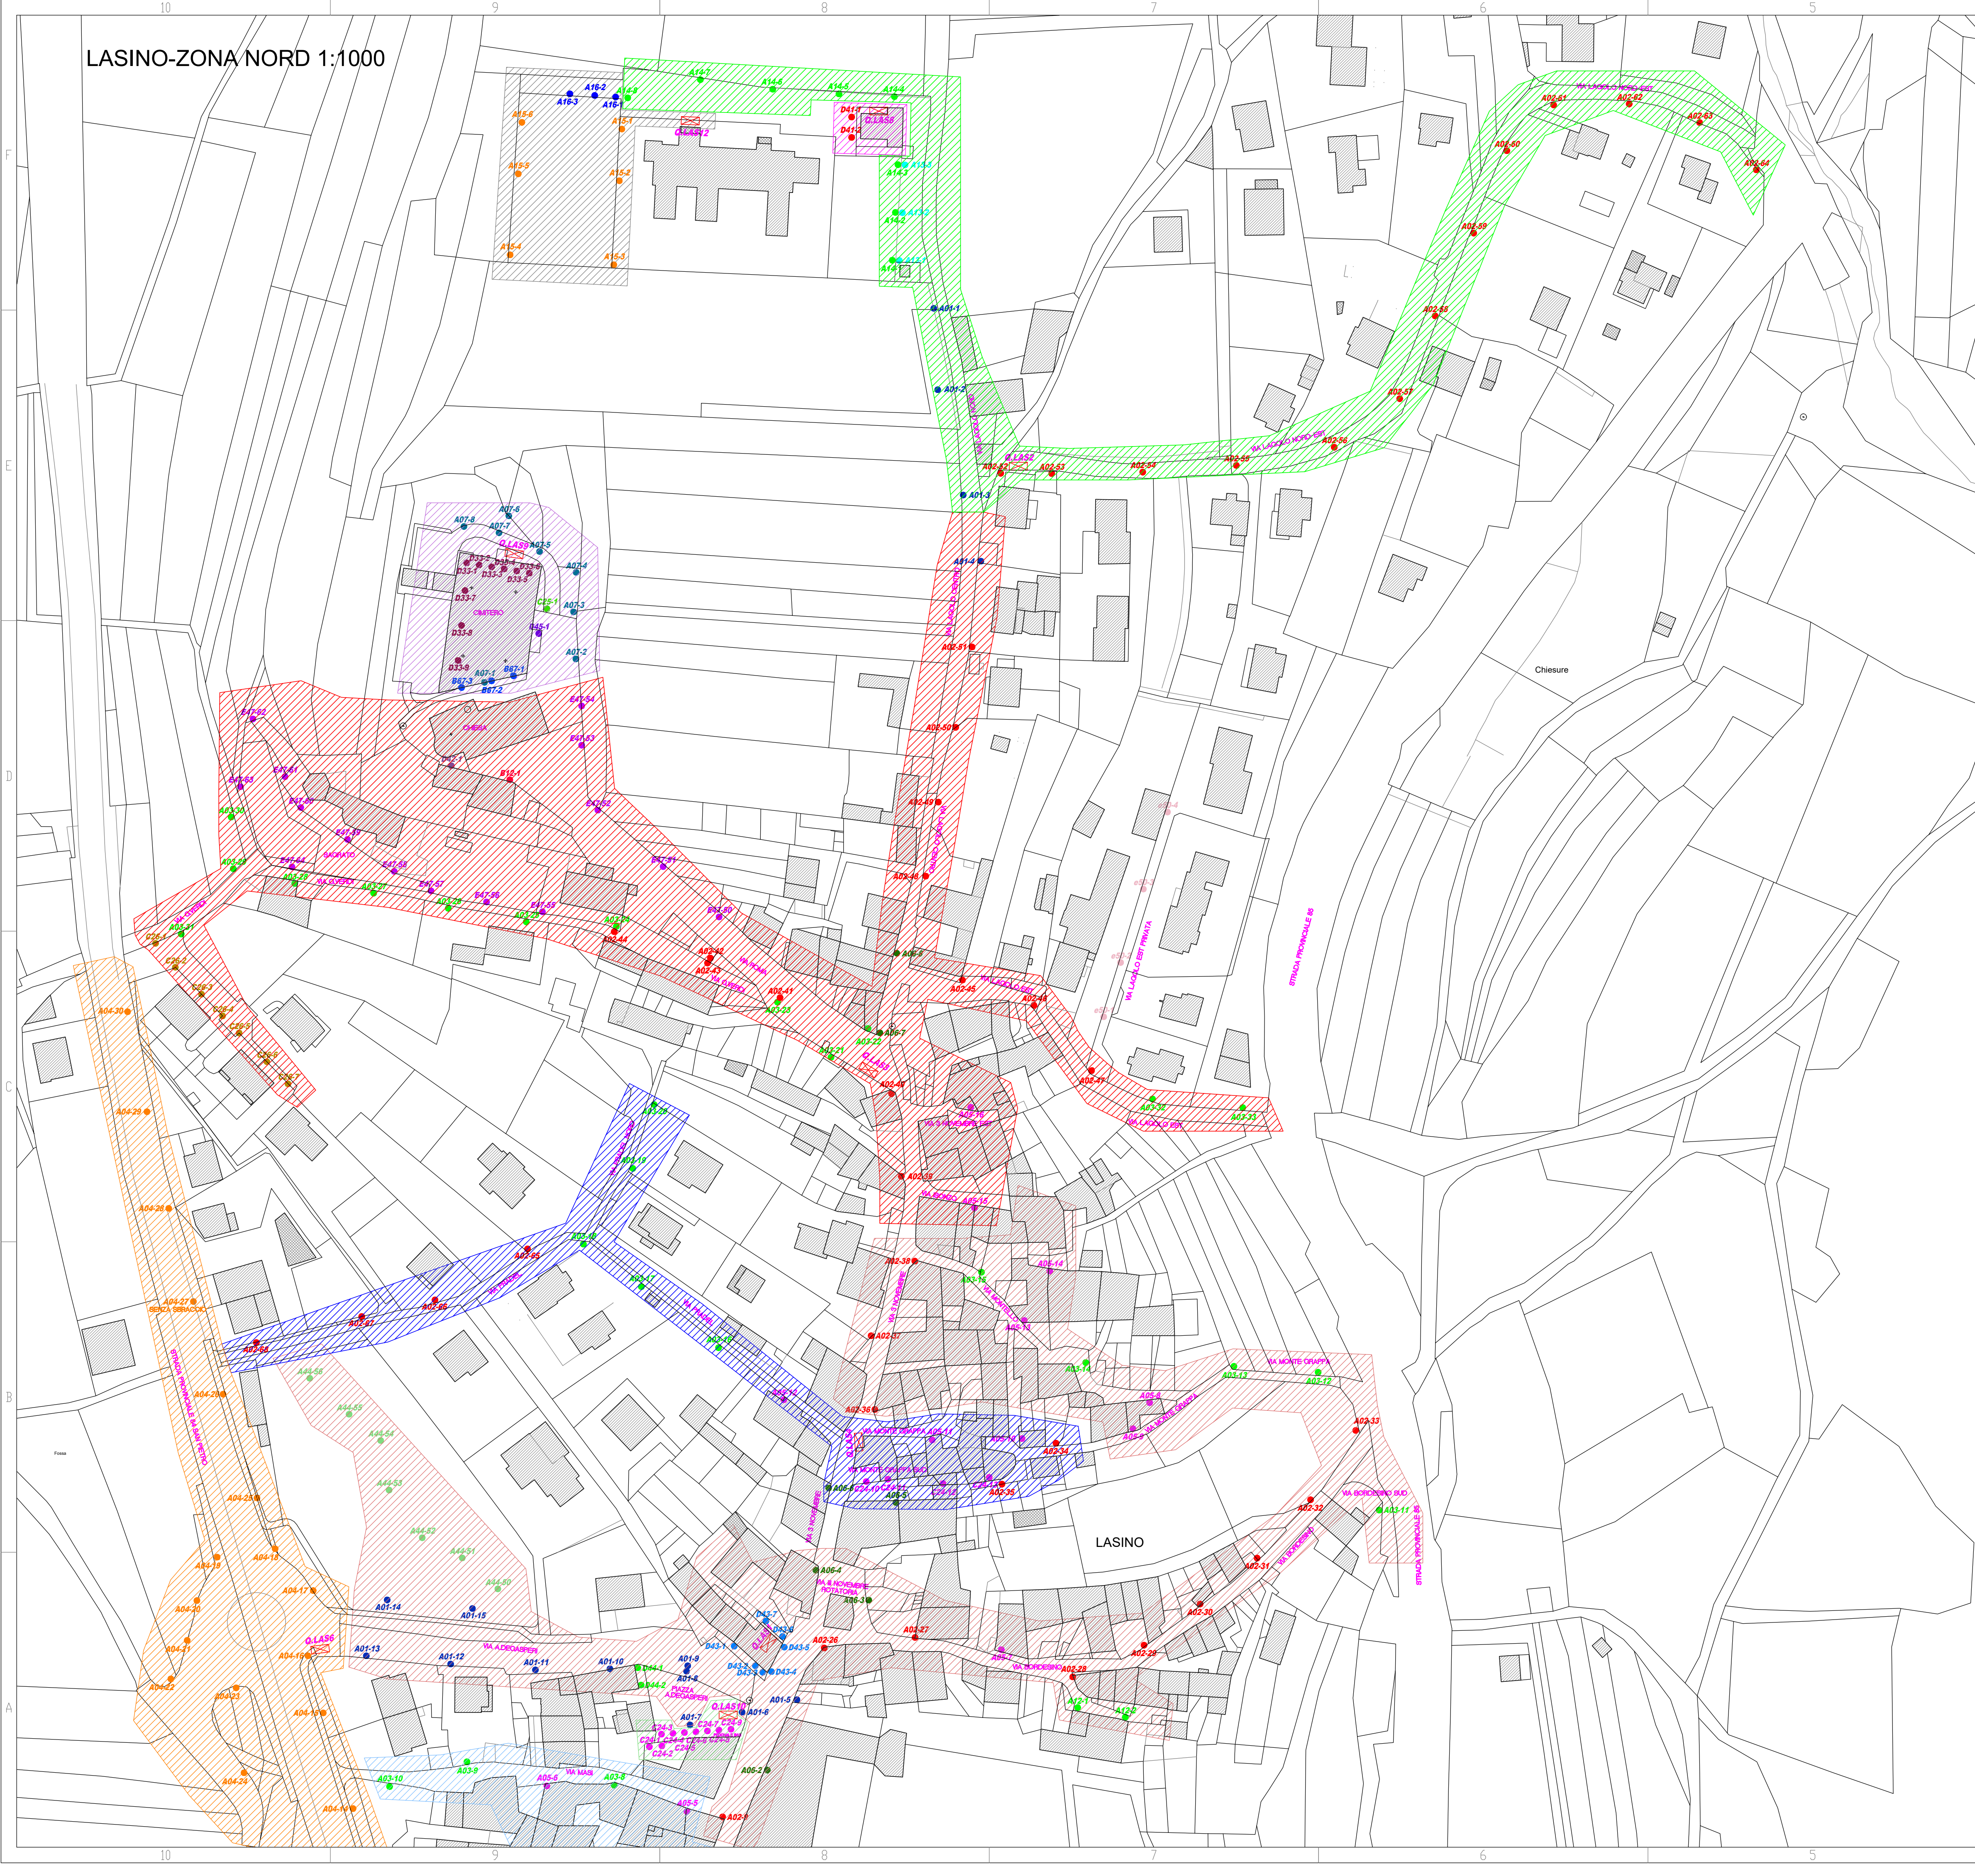


LASINO-ZONA NORD 1:1000

LEGENDA APPARECCHI PUBBLICI						
CODICE IDENTIFICATIVO H. K	CLASSE APPARECCHIO	DESCRIZIONE	POTENZA LAMPADA	SORGENTE	MARCA e MODELLO	NOTE
A01	A	PALO DRITTO ARTISTICO	50W	LED	PHILIPS CITYSOUL	DIMMERABILI
A02	A	PALO DRITTO ARTISTICO	39W	LED	PHILIPS CITYSOUL	DIMMERABILI
A03	A	PALO DRITTO ARTISTICO	29W	LED	PHILIPS CITYSOUL	DIMMERABILI
A04	A	PALO+ SBRACCIO	108W	LED	PHILIPS CITYSOUL	DIMMERABILI
A05	A	MENSOLO PARETE ARTISTICO	28W	LED	PHILIPS CITYSOUL	DIMMERABILI
A06	A	MENSOLO PARETE ARTISTICO	39W	LED	PHILIPS CITYSOUL	DIMMERABILI
A07	A	PALO DRITTO ARTISTICO	150W/180W	IODURI METALLICI		
A11	A	PALO DRITTO STRADALE	72W	LED		
A12	A	PALO DRITTO ARTISTICO 5m	14.2W	LED		
A13	A	PALO DRITTO ARTISTICO 6m	26W	LED	PHILIPS CITYSOUL gen.2	DIMMERABILI
A14	A	PALO DRITTO ARTISTICO 6m	16W	LED	PHILIPS CITYSOUL gen.2	DIMMERABILI
A15	A	PALO DRITTO PROIETTORE 12m	495W	LED	PHILIPS CLEARFLOOD	
A16	A	SEGNAPASSO	16W	LED	PERFORMANCE IN LIGHTING EKO+26/G	
A44	A	PALO DRITTO 3.5m ARTISTICO	45W	LED	PHILIPS TOWNGUIDE	
B12	B	MENSOLO PARETE STRADALE	125W/150W	VAPORI DI MERCURIO		
B67	B	ESTERNO PARETE	26W/29W	FLUORESCENTE		
C24	C	INCASSO PARETE ARTISTICO	26W/29W	FLUORESCENTE		
C25	C	PALETTA ARTISTICO	39W/47W	IODURI METALLICI		
C26	C	PALO DRITTO ARTISTICO	70W/84W	IODURI METALLICI		
D33	D	INCASSO TERRA	6W	LED		
D34	D	ESTERNO GENERICO PROIETTORE	150W/180W	SAP		
D41	D	ESTERNO GENERICO PROIETTORE		IODURI METALLICI		
D42	D	PARETE PROIETTORE		LED		
D43	D	SEGNAPASSO		FLUORESCENTE		
D44	D	MENSOLO PARETE PROIETTORE	250W/300W	SAP		
D45	D	ESTERNO GENERICO PROIETTORE	150W/180W	IODURI METALLICI		
E47	E	PALO DRITTO GLOBO	80W/96W	VAPORI DI MERCURIO		
SORGENTE LED: LA POTENZA E' QUELLA DI SISTEMA SORGENTE NON A LED: LA POTENZA E' QUELLA NOMINALE/POTENZA TOTALE						

LEGENDA	
PUNTO LUCE	QUADRO ELETTRICO
AREA COMPETENZA QUADRO Q.LAS1	AREA COMPETENZA QUADRO Q.LAS2
AREA COMPETENZA QUADRO Q.LAS3	AREA COMPETENZA QUADRO Q.LAS4
AREA COMPETENZA QUADRO Q.LAS5	AREA COMPETENZA QUADRO Q.LAS6
AREA COMPETENZA QUADRO Q.LAS7	AREA COMPETENZA QUADRO Q.LAS8
AREA COMPETENZA QUADRO Q.LAS9	AREA COMPETENZA QUADRO Q.LAS10
AREA COMPETENZA QUADRO Q.LAS11	AREA COMPETENZA QUADRO Q.LAS12
AREA COMPETENZA QUADRO Q.LAS13	

CODICE APPARECCHIO	
XXX-YY	
XXX: SIGLA IDENTIFICATIVA TIPO DI APPARECCHIO (SE MINUSCOLO APP. PRIVATO)	
YY: NUMERAZIONE PROGRESSIVA TIPO APPARECCHIO	

QUADRO D'UNIONE

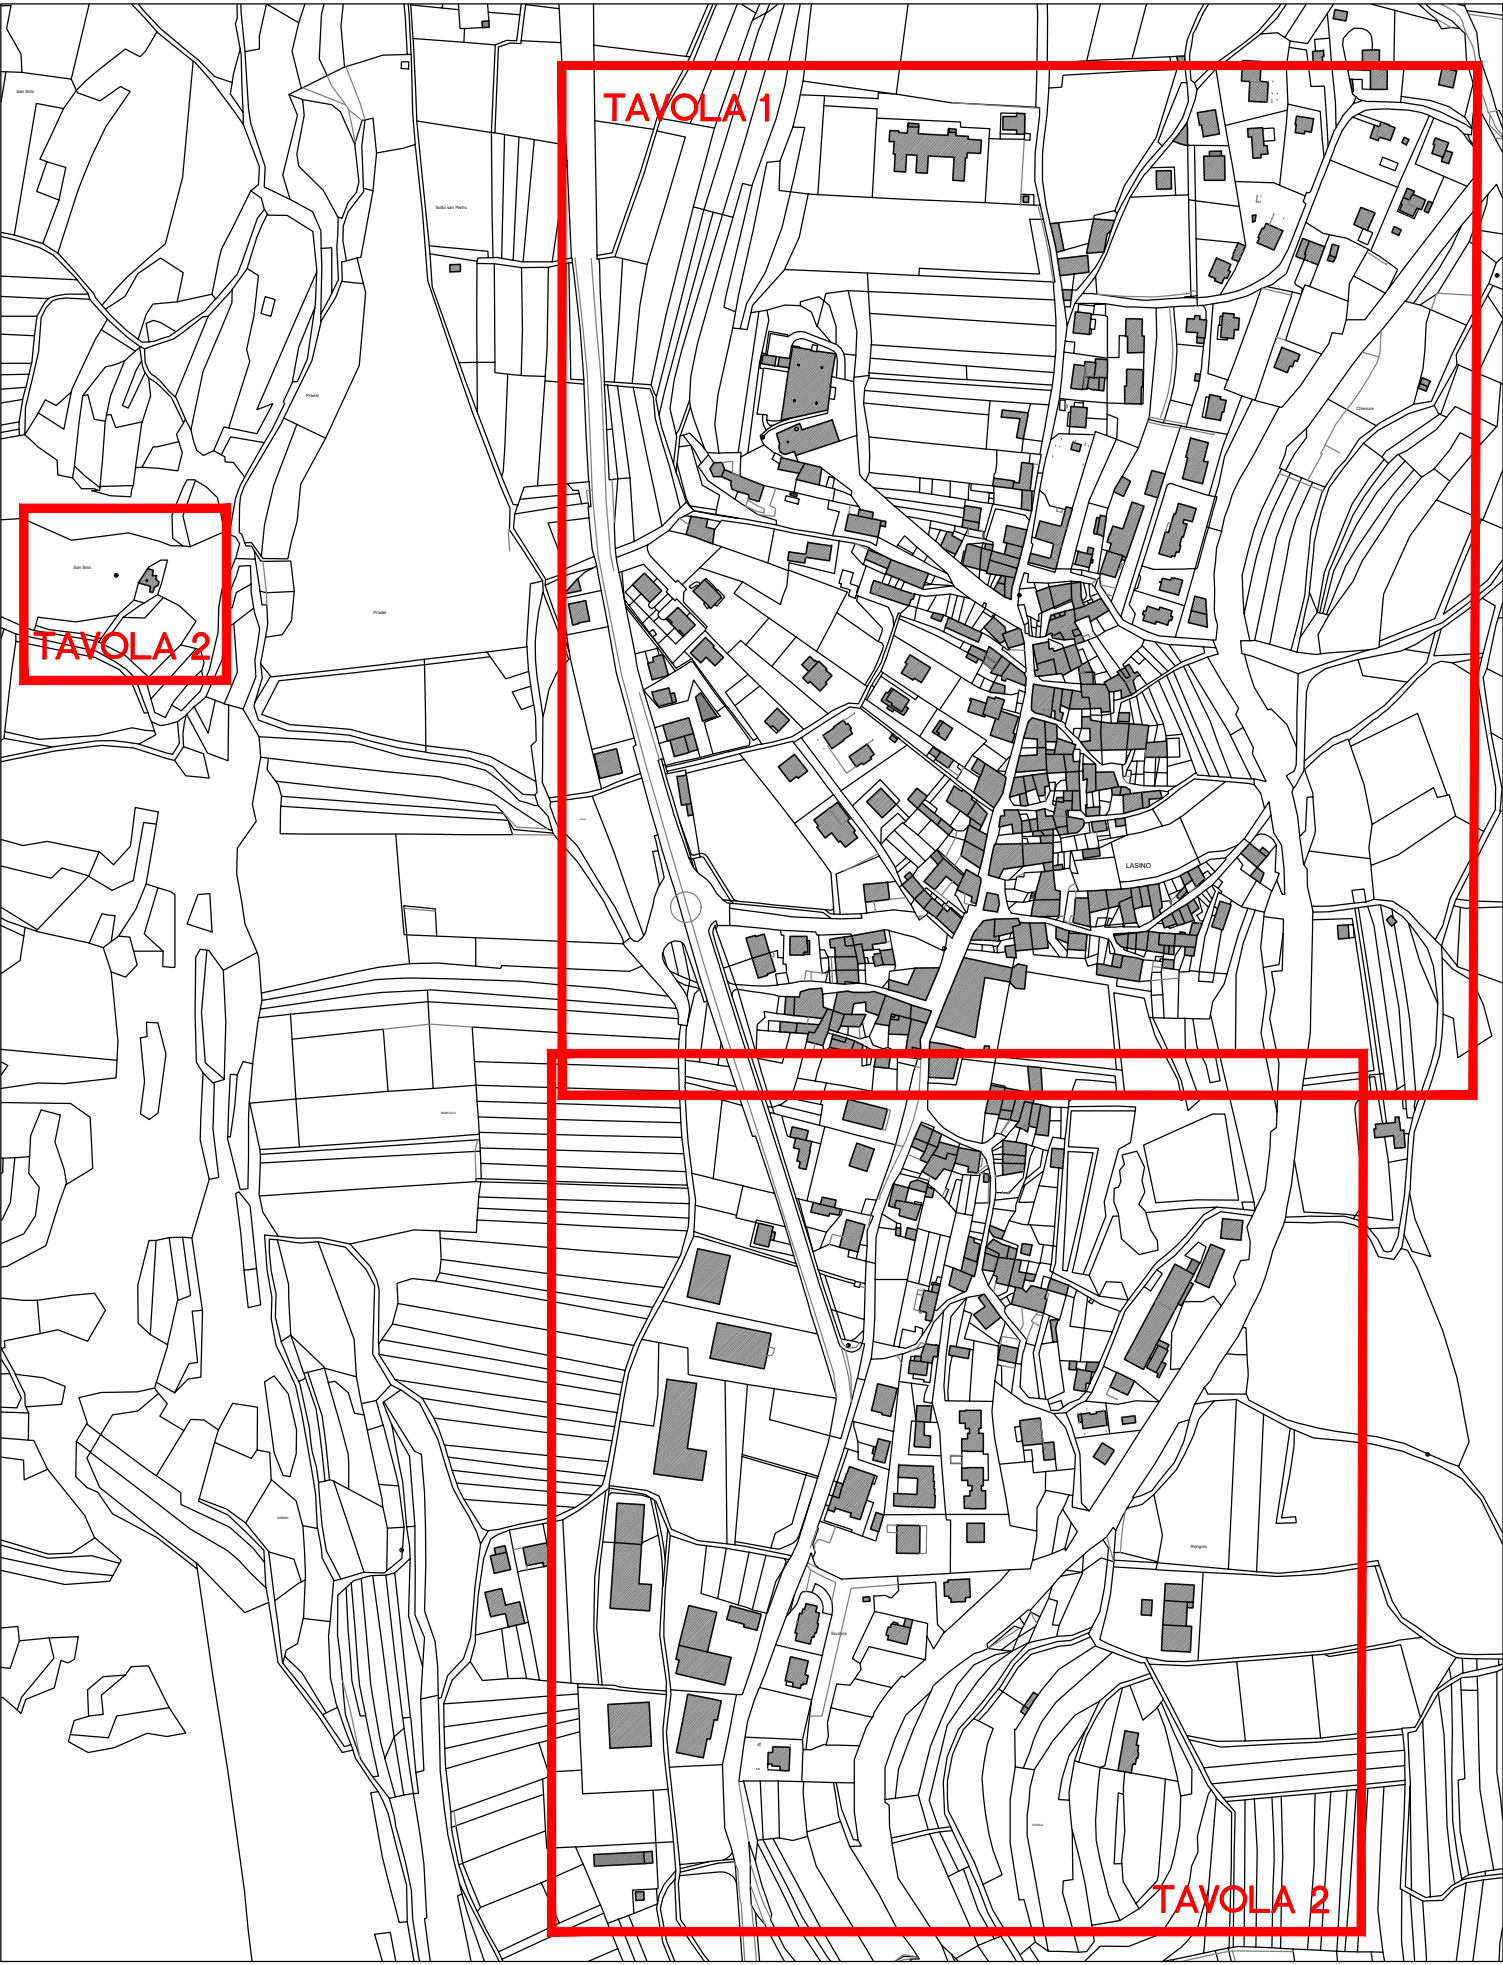

COMUNE DI MADRUZZO PROVINCIA DI TRENTO		
COMMITTENTE AMMINISTRAZIONE COMUNALE DI MADRUZZO		
OGGETTO ARMONIZZAZIONE DEL PIANO REGOLATORE DI ILLUMINAZIONE COMUNALE (P.R.I.C.) DEL COMUNE DI MADRUZZO		
PLANIMETRIA LASINO ZONA NORD-CENTRO AREE COMPETENZA QUADRI ELETTRICI		
PROGETTO ESECUTIVO		
LUOGO MADRUZZO	DATA SETTEMBRE 2024	SCALA 1:1000
TAVOLA N. L.S.03	TIMBRO E FIRMA DEL PROGETTISTA DOTT. ING. MICHELA CHIOGNA ORDINE DEGLI INGEGNERI DELLA PROVINCIA DI TRENTO dott. ing. MICHELA CHIOGNA Ing. ed. e arch. della Provincia di Trento e della Regione Autonoma del Trentino-Alto Adige	
AUTORIZZAZIONI		