




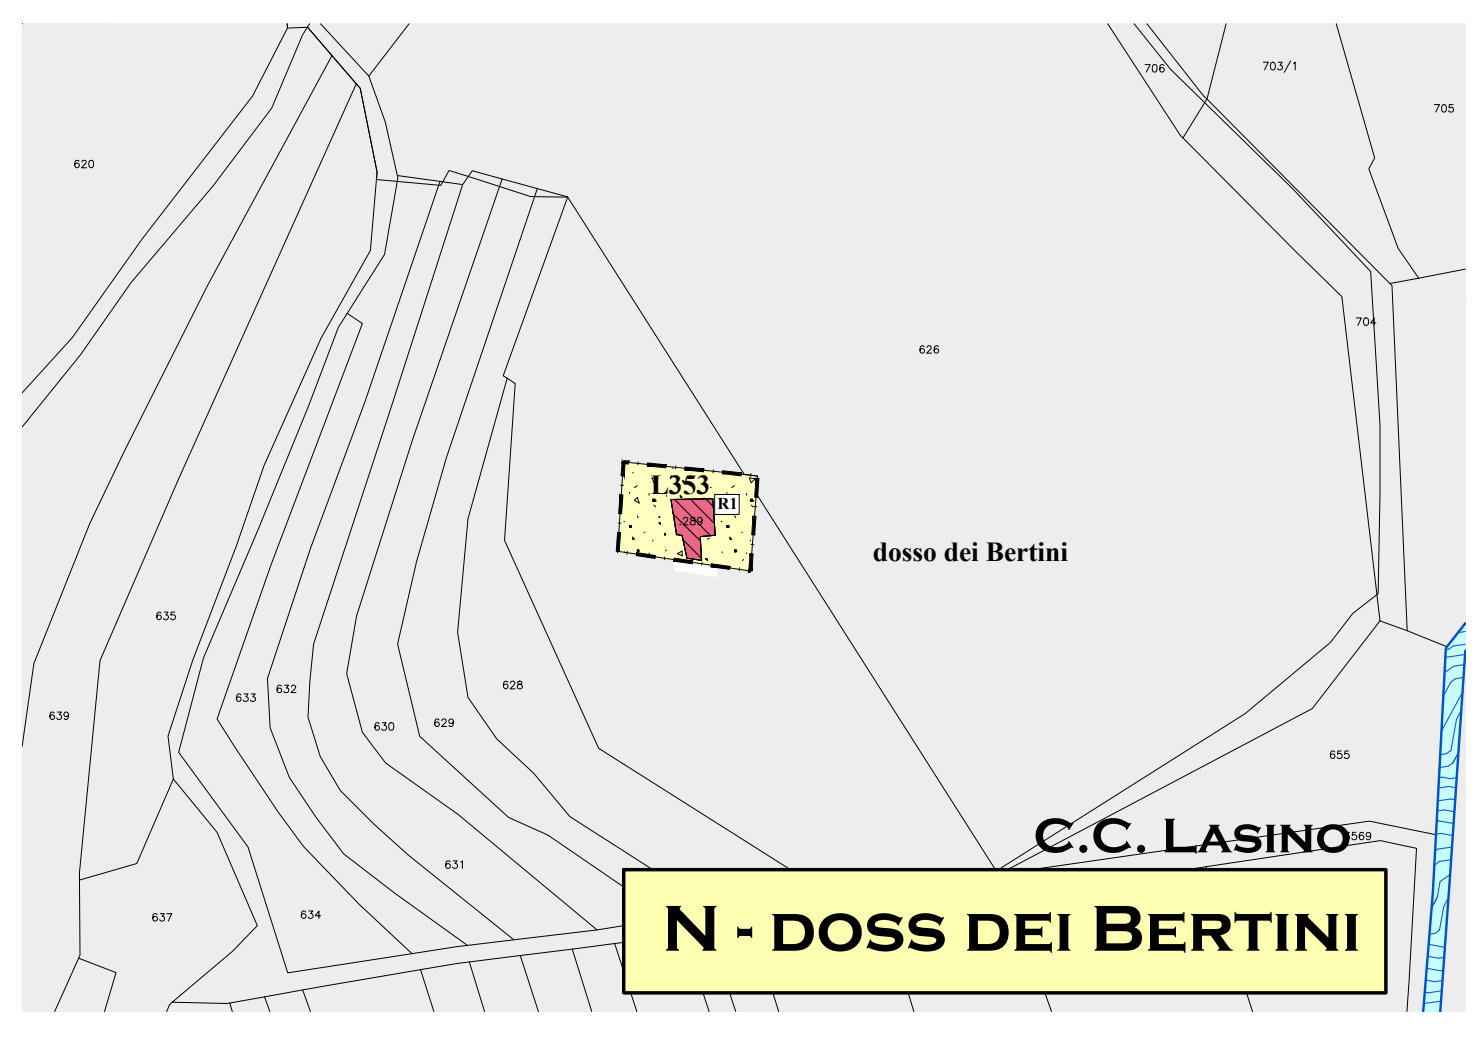

LEGENDA - Scala 1:1.000		Art. N.º
Insediamento storico		MADRUZZO
ACQUE PUBBLICHE		Unificate
Z102	Fiumi	
Z104	Torrenti	
Z403	Confine comunale e supporto mappale	
A101	Toponimi	
A102	Insedimenti storici	
A103	Insedimenti storici isolati	
27	Numero unità edilizie	
Z318	Singolo elemento storico culturale non vincolato	
Z305	Vincolo puntuale manufatto e sito	
CATEGORIE DI INTERVENTO		
A203	Restaurato	IS Art. 7
A204	Risanamento conservativo	IS Art. 8
A205	Ristrutturazione edilizia	IS Art. 9
A206	Demolizione	IS Art. 10
A407	Fronte di pregio	IS Art. 20
Z306	Rispetto storico paesaggistico	(N/A PRG)
Beni soggetti ad interesse storico culturale ai sensi D.Lgs. 42/2004		IS Art. 19
Z301	Vincolo Diretto	
Z302	Vincolo Indiretto	
Z307	Verifica di interesse	

Aree inedificate		
A401	Aree libere - Strade	IS Art. 26
A402	Spazi pubblici - Piazze	IS Art. 26
A403	Spazi pubblici da riqualificare	IS Art. 26
A404	Aree di pertinenza: Cortili, orti e giardini	IS Art. 23
A406	Verde storico	IS Art. 25
E106	Boschi (vedi art. delle NGA PRG)	(N/A PRG)
F305	Parcheggi pubblici	IS Art. 27
Pianificazione subordinata		
Z512	Riqualificazione Urbana	(N/A PRG)
Attrezzature e impianti pubblici e di interesse pubblico		
F201	Civile amministrativo	(N/A PRG)
F203	Scolastiche e Culturali	(N/A PRG)
F205	Religiose	(N/A PRG)
F801	Cimiteri	(N/A PRG)
G101	Rispetto cimiteriale	IS Art. 30
Z308	Studio di compatibilità	Art. 4

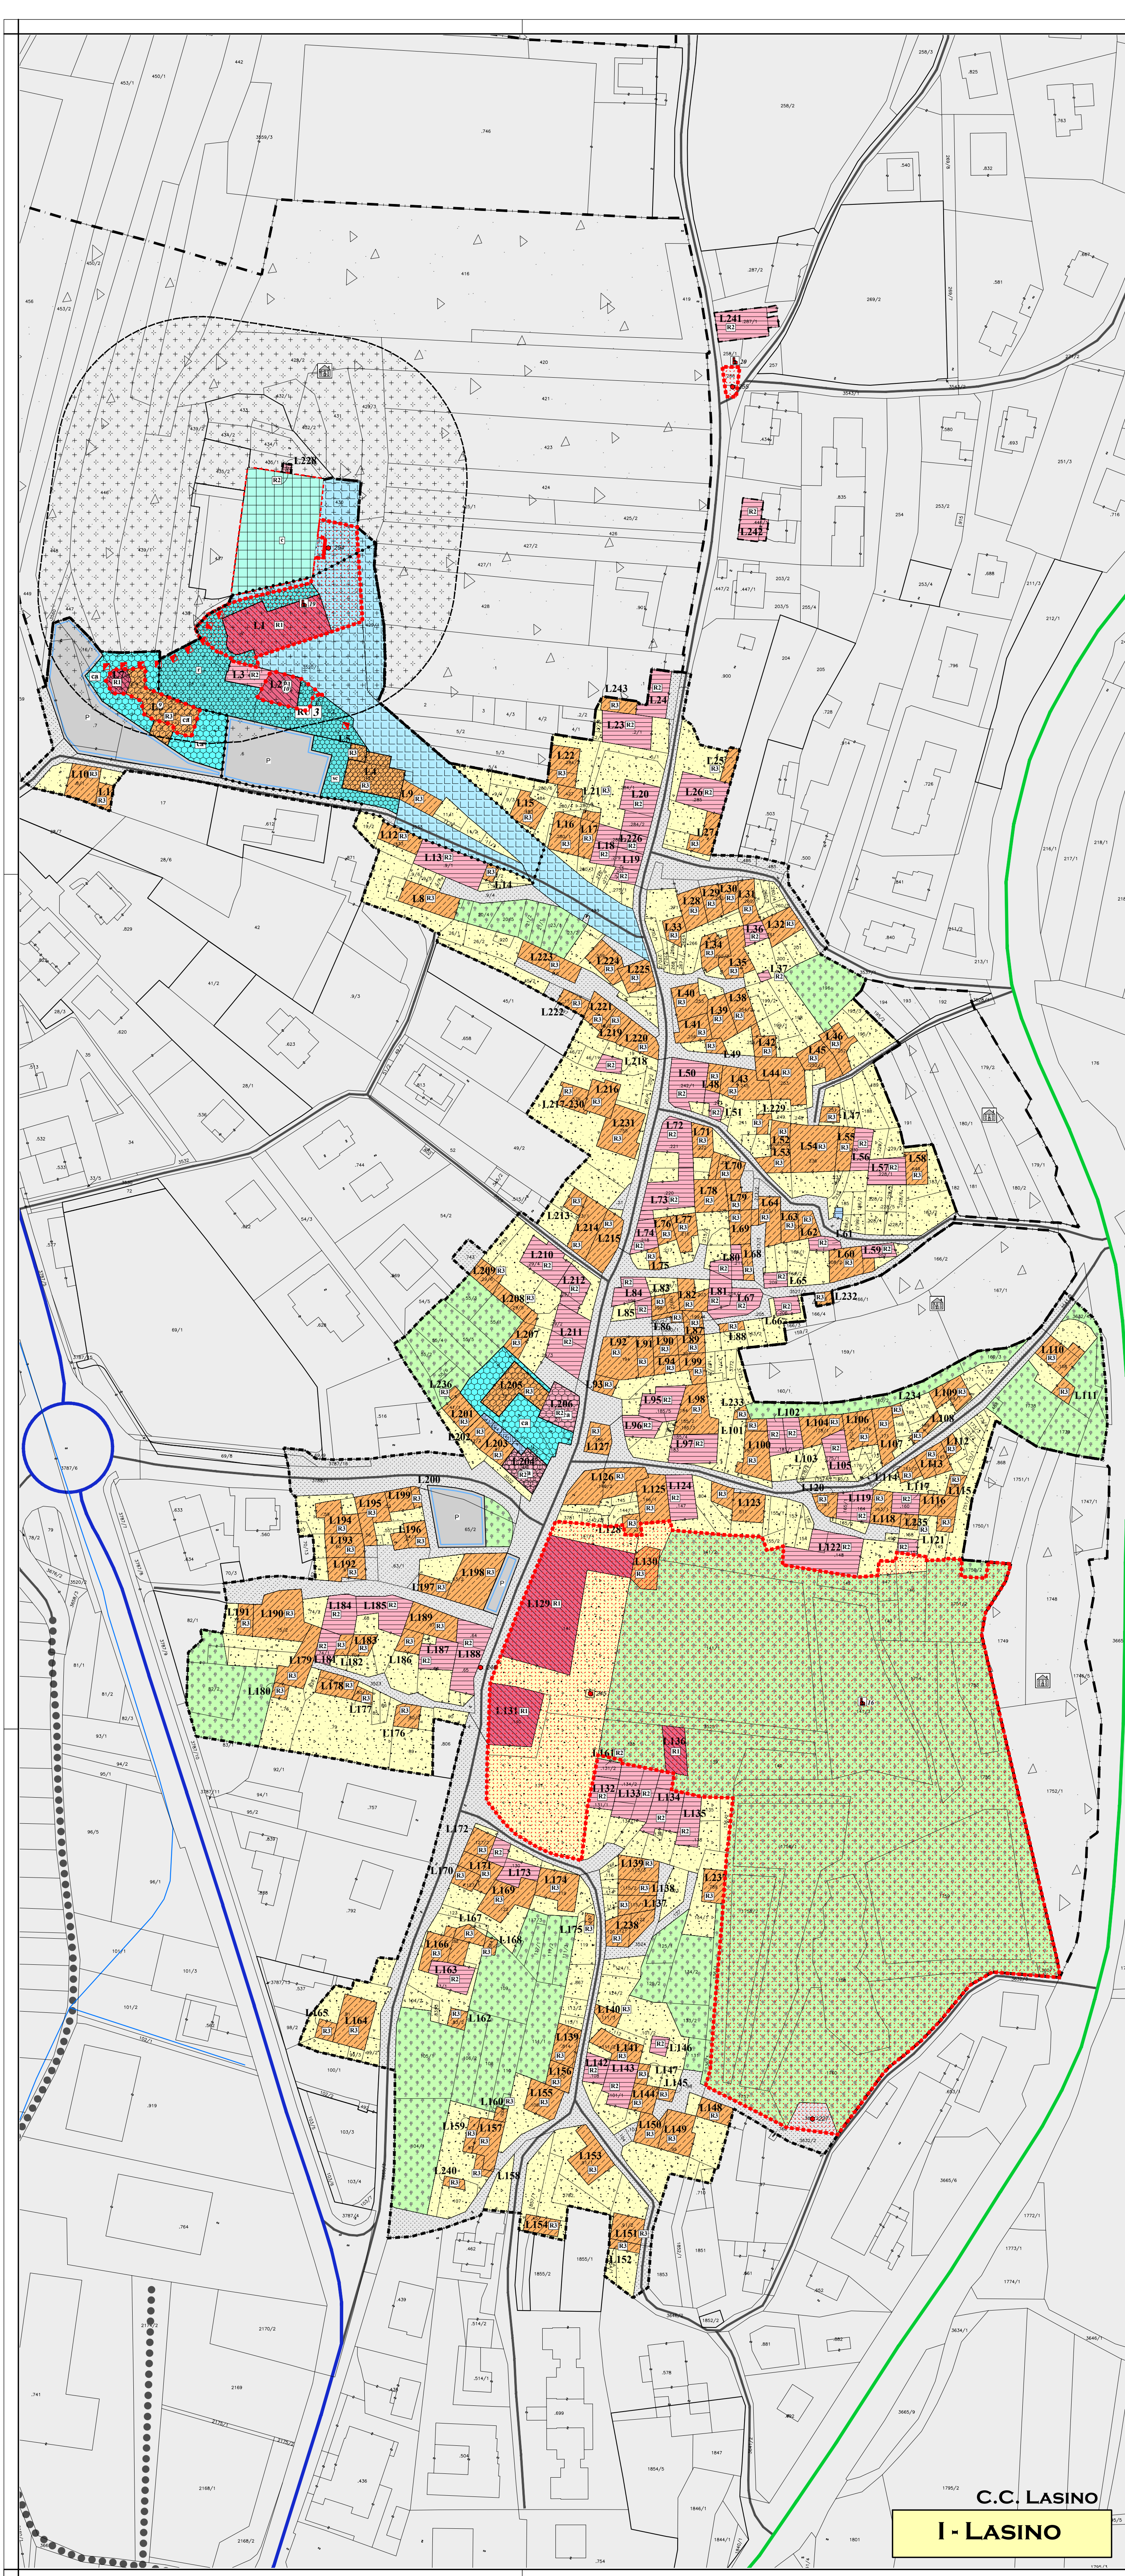


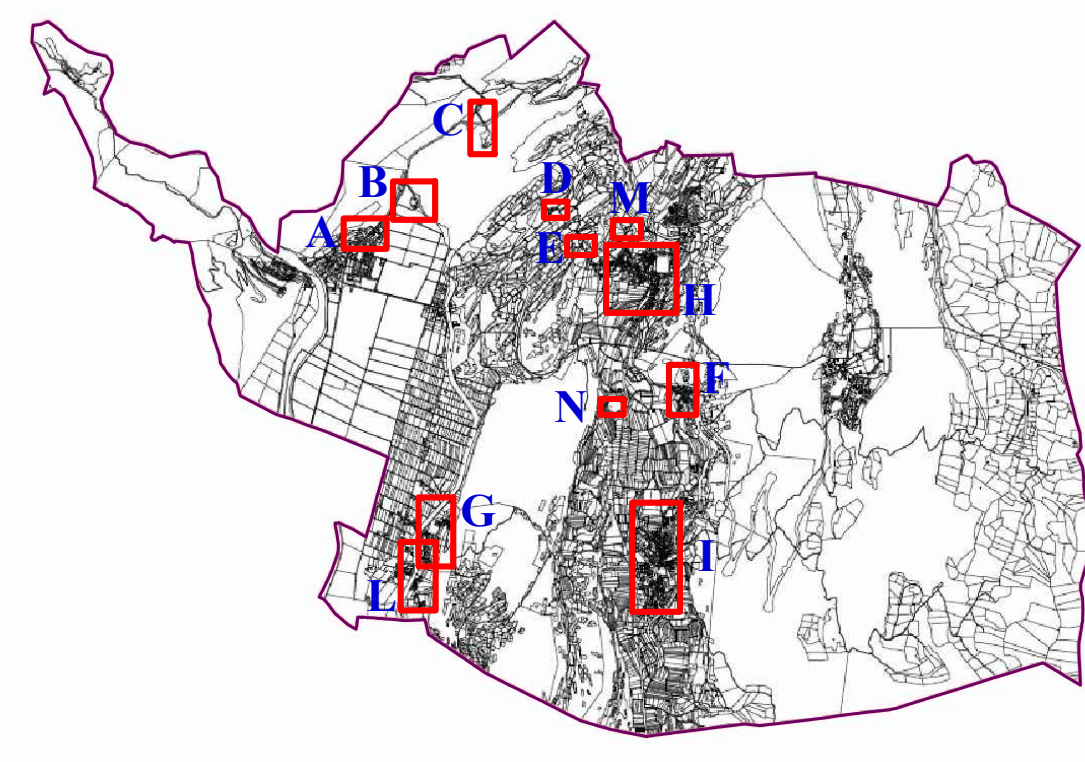

COMUNE DI MADRUZZO
PROVINCIA AUTONOMA DI TRENTO

PIANO REGOLATORE GENERALE DEL COMUNE DI MADRUZZO 2019

IL TECNICO

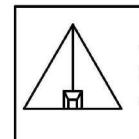

Ordine degli Architetti
Pianificatori Paesaggisti e Conservatori
della Provincia di Trento
Dott. Arch.
SUSANNA SERAFINI
632 sez. A - ARCHITETTURA

IL RESPONSABILE
DEL SERVIZIO TECNICO

APPROVAZIONE CON MODIFICHE

LASINO

FEBBRAIO 2022

Scala 1:1.000 TAVOLA

IS.2