


## PLANIMETRIA GENERALE

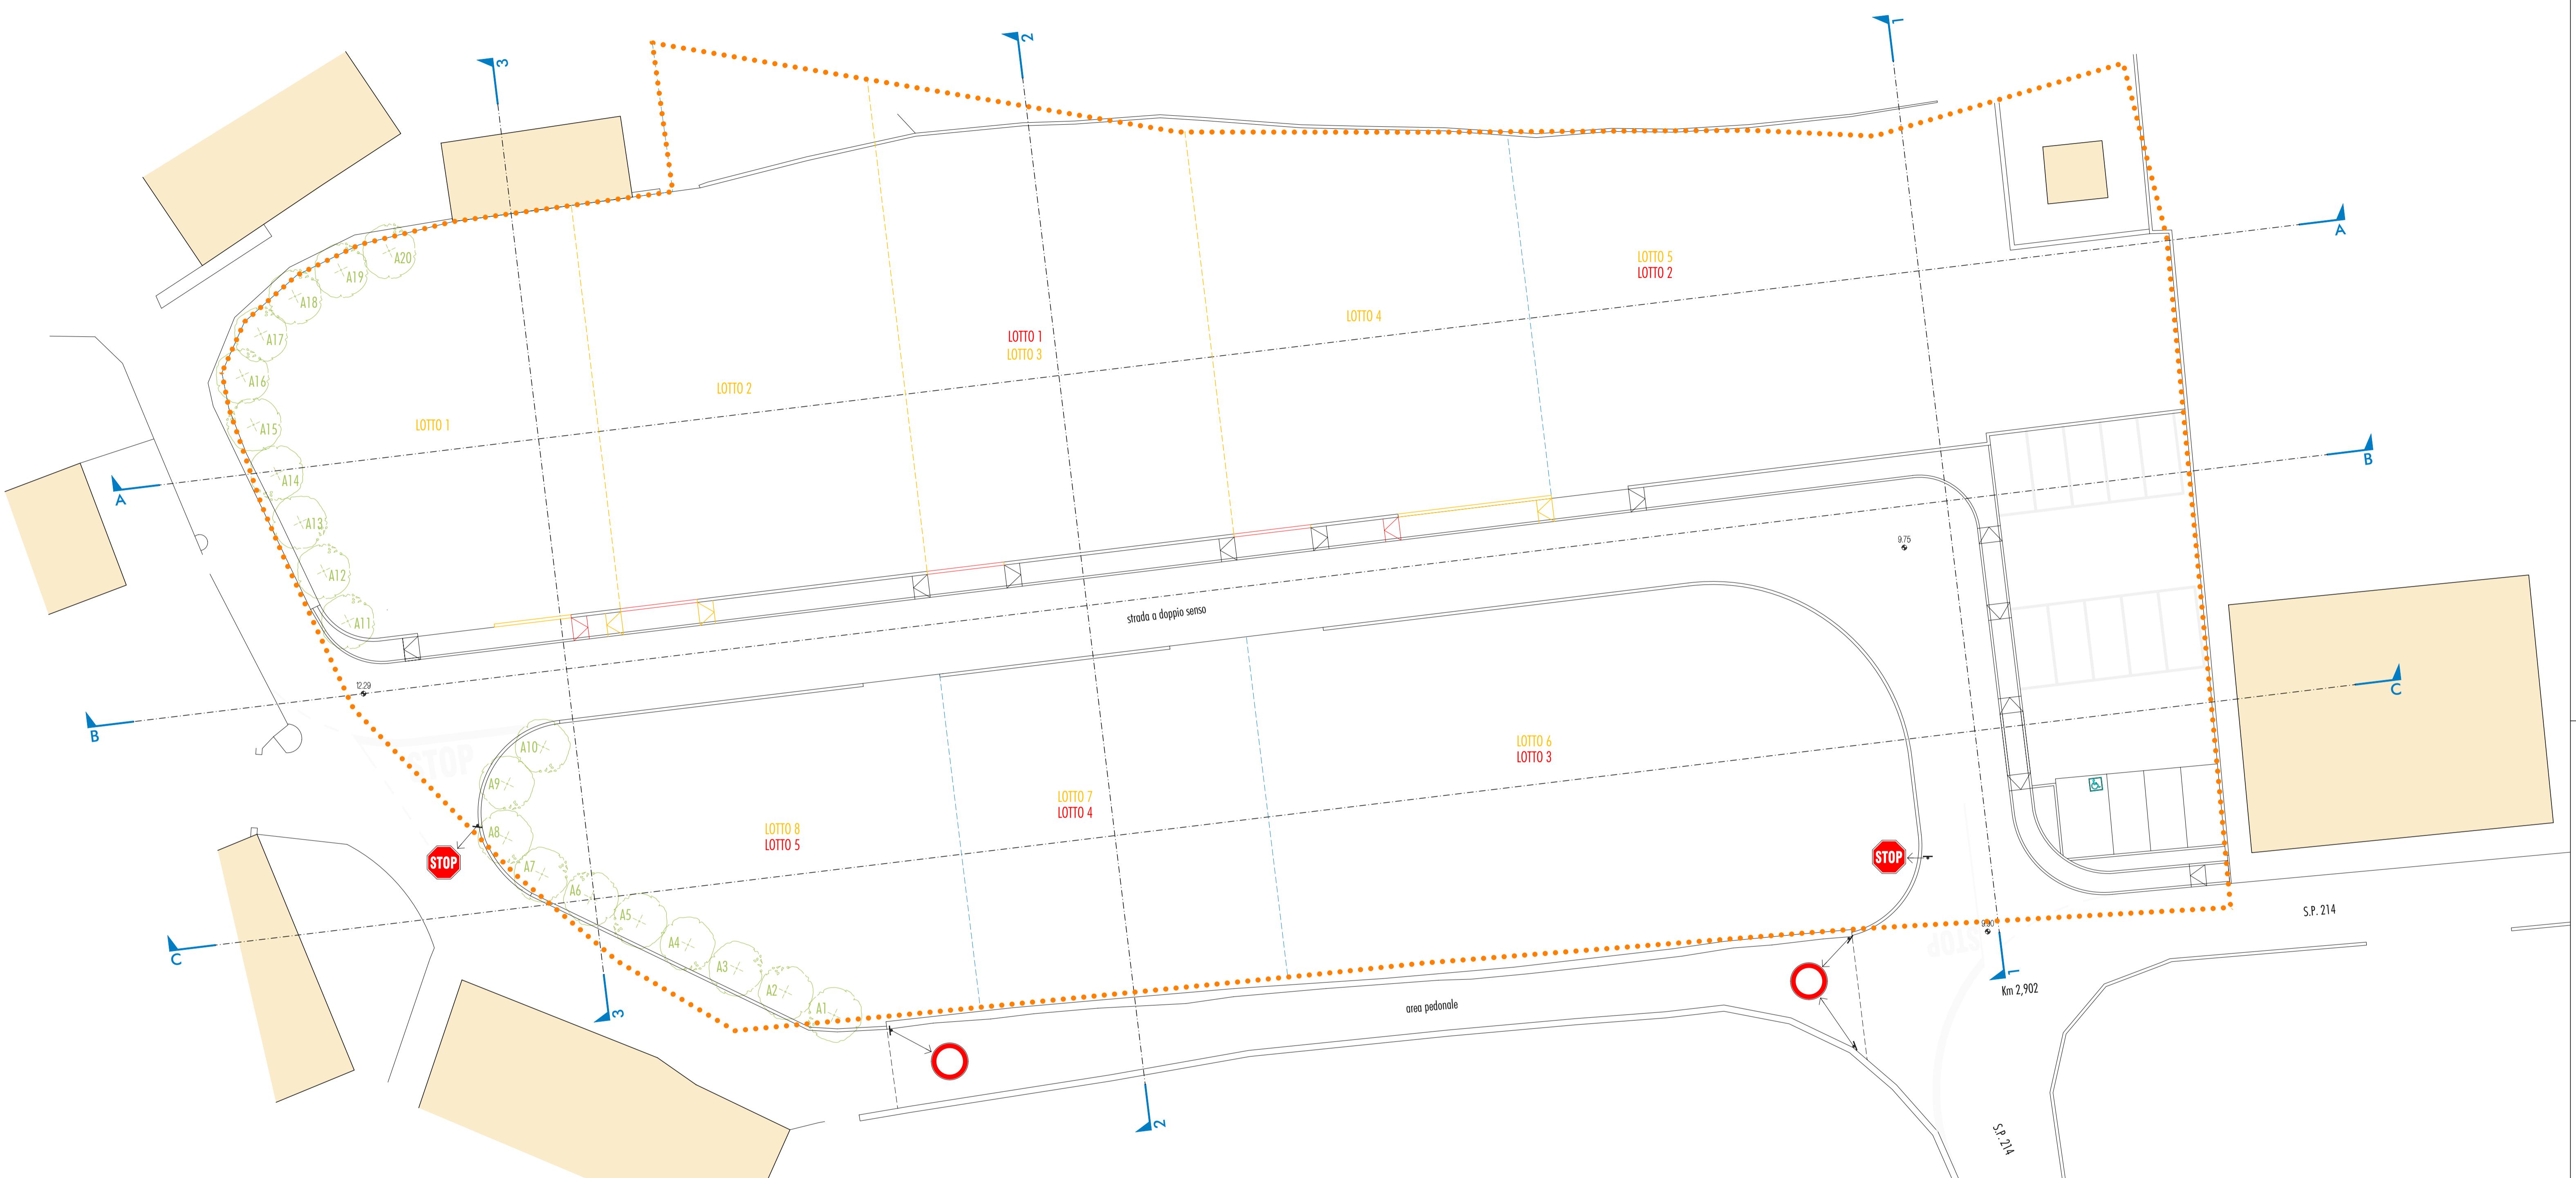

## LEGENDA

- Nuovi manufatti
- Manufatti demoliti
- Limite di lottizzazione
- Linea di divisione lotti

ARCHITETTI  
**faes & patton**

COMUNE DI MADRUZO

PROVINCIA DI TRENTO

**VARIANTE II**  
PIANO DI LOTTIZZAZIONE IN LOCALITÀ PERGOLESE  
AREA RESIDENZIALE DI NUOVA ESPANSIONE

Committente: SAN SIRO SRL

**3**  
COMPARATIVO

PLANIMETRIA GENERALE: OPERE DI URBANIZZAZIONE 1:200

Padernone, marzo 2019  
Il progettista