




B-B

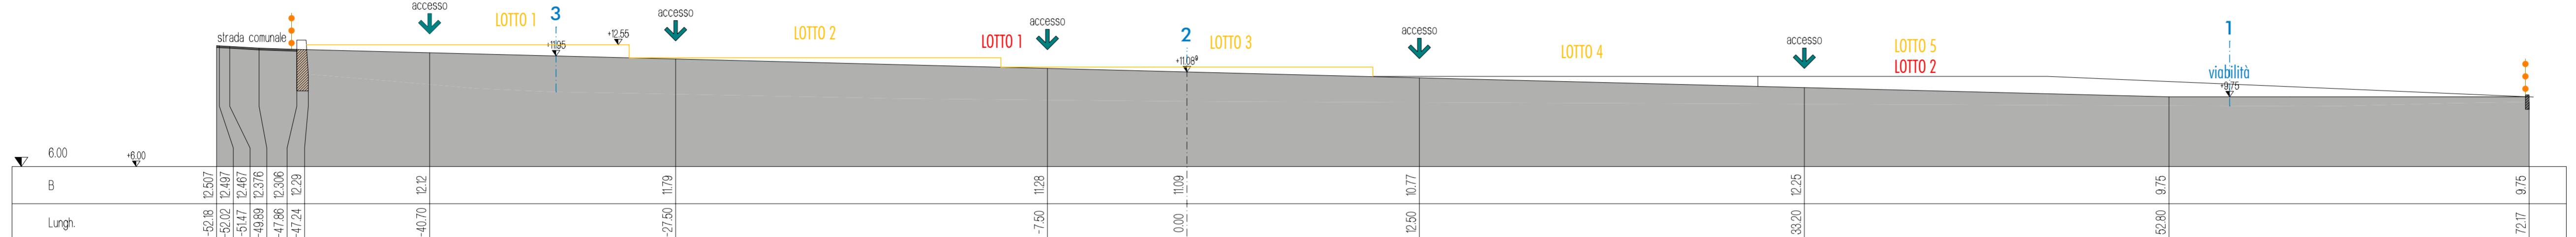


C-C

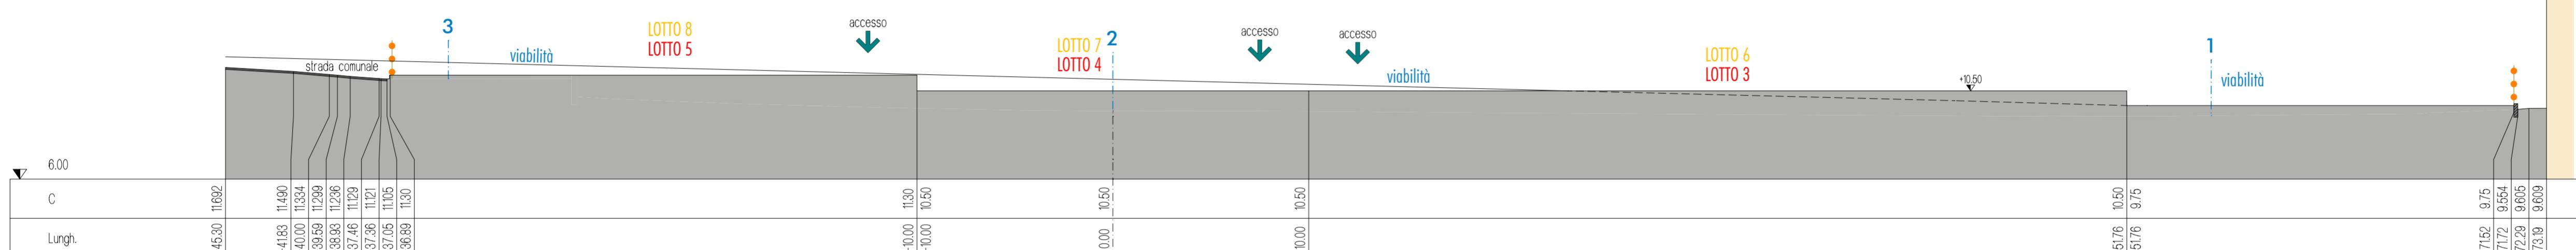


1 - 1

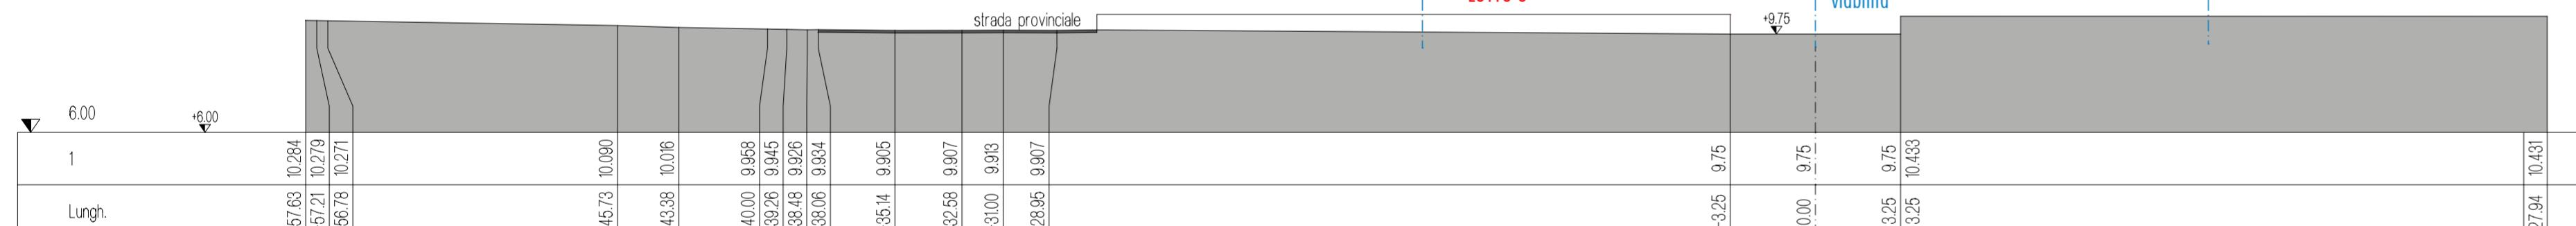

2-2

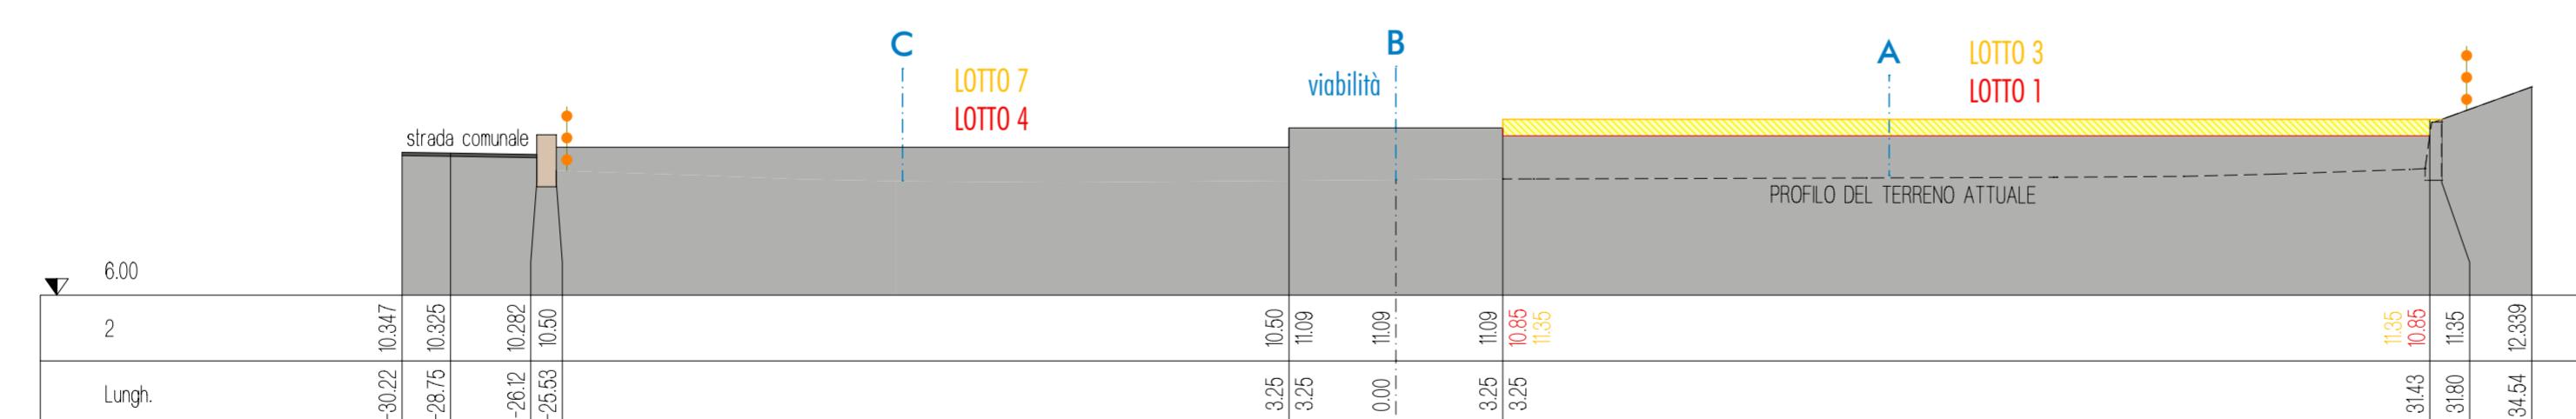

3-3

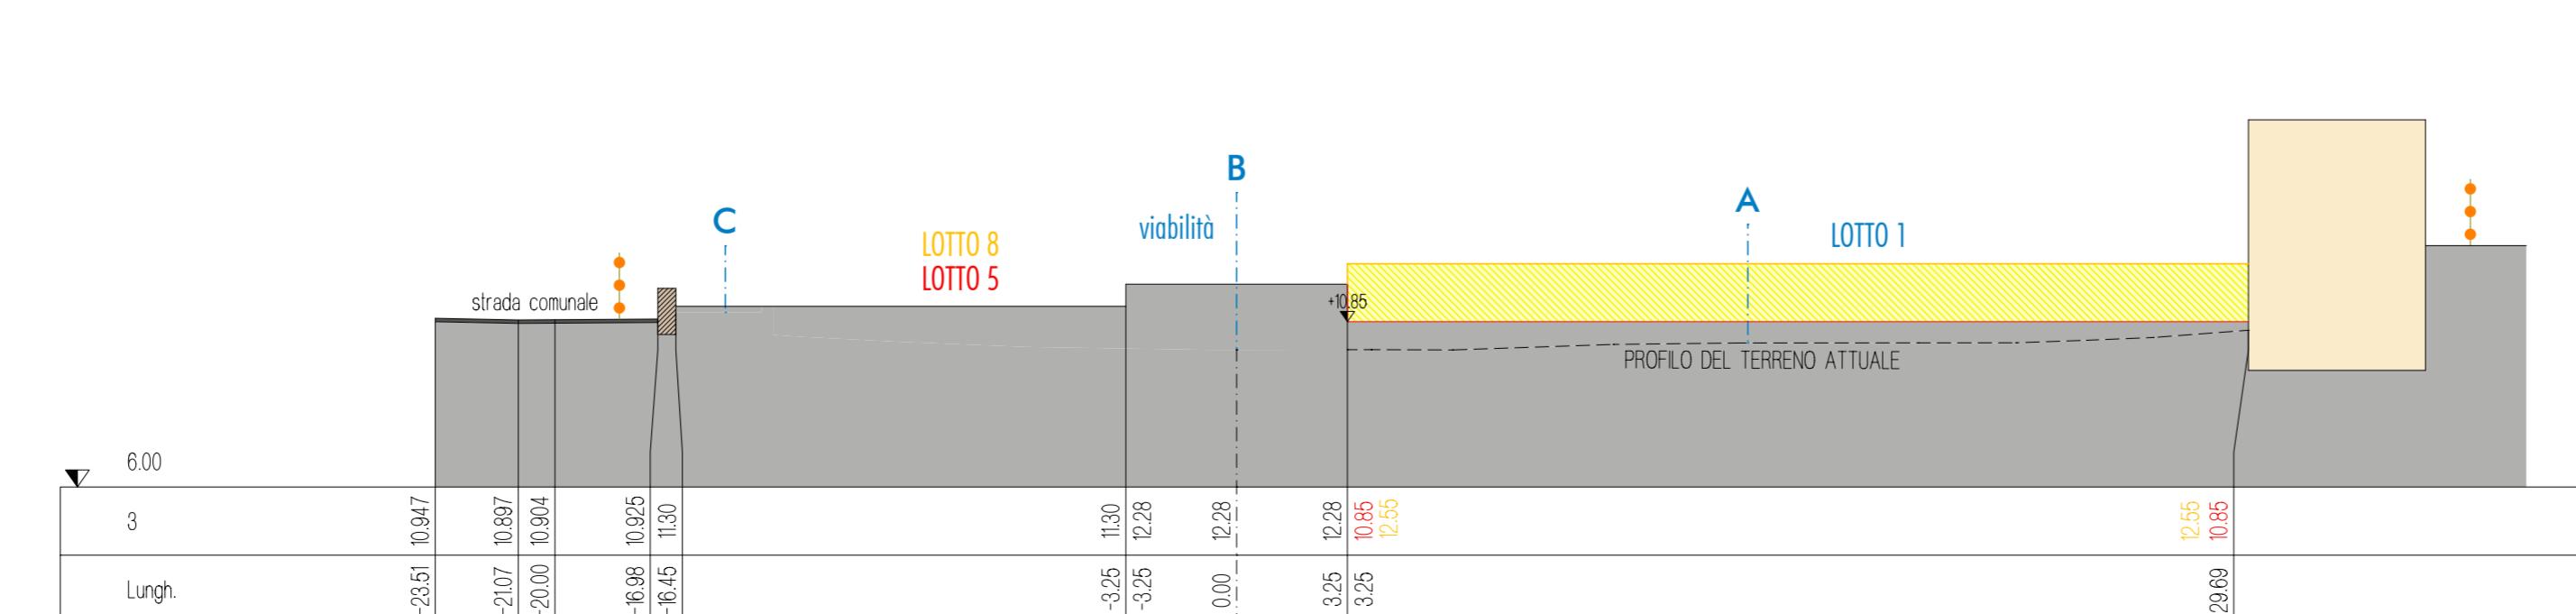

4 R C H I T E T T I
faes & patton

ACKNOWLEDGMENTS

VARIANTE II

LOTTIZZAZIONE IN LOCALITA' PERGOLESE RESIDENZIALE DI NUOVA ESPANSIONE

4 B
COMPARATIVE

SEZIONI

Padergnone, marzo 2019
Il progettista

STUDIO ASSOCIATO DI ARCHITETTURA
DI DANIELE ARCH. FAES & MAURIZIO ARCH. PATTON
VIA NAZIONALE, 136 PADERGNONE - 38096 VALLEGAGHI (TN)
TEL. 0461 340060 - E-MAIL: FAES.PATTON@GMAIL.COM