


## PLANIETRIA GENERALE

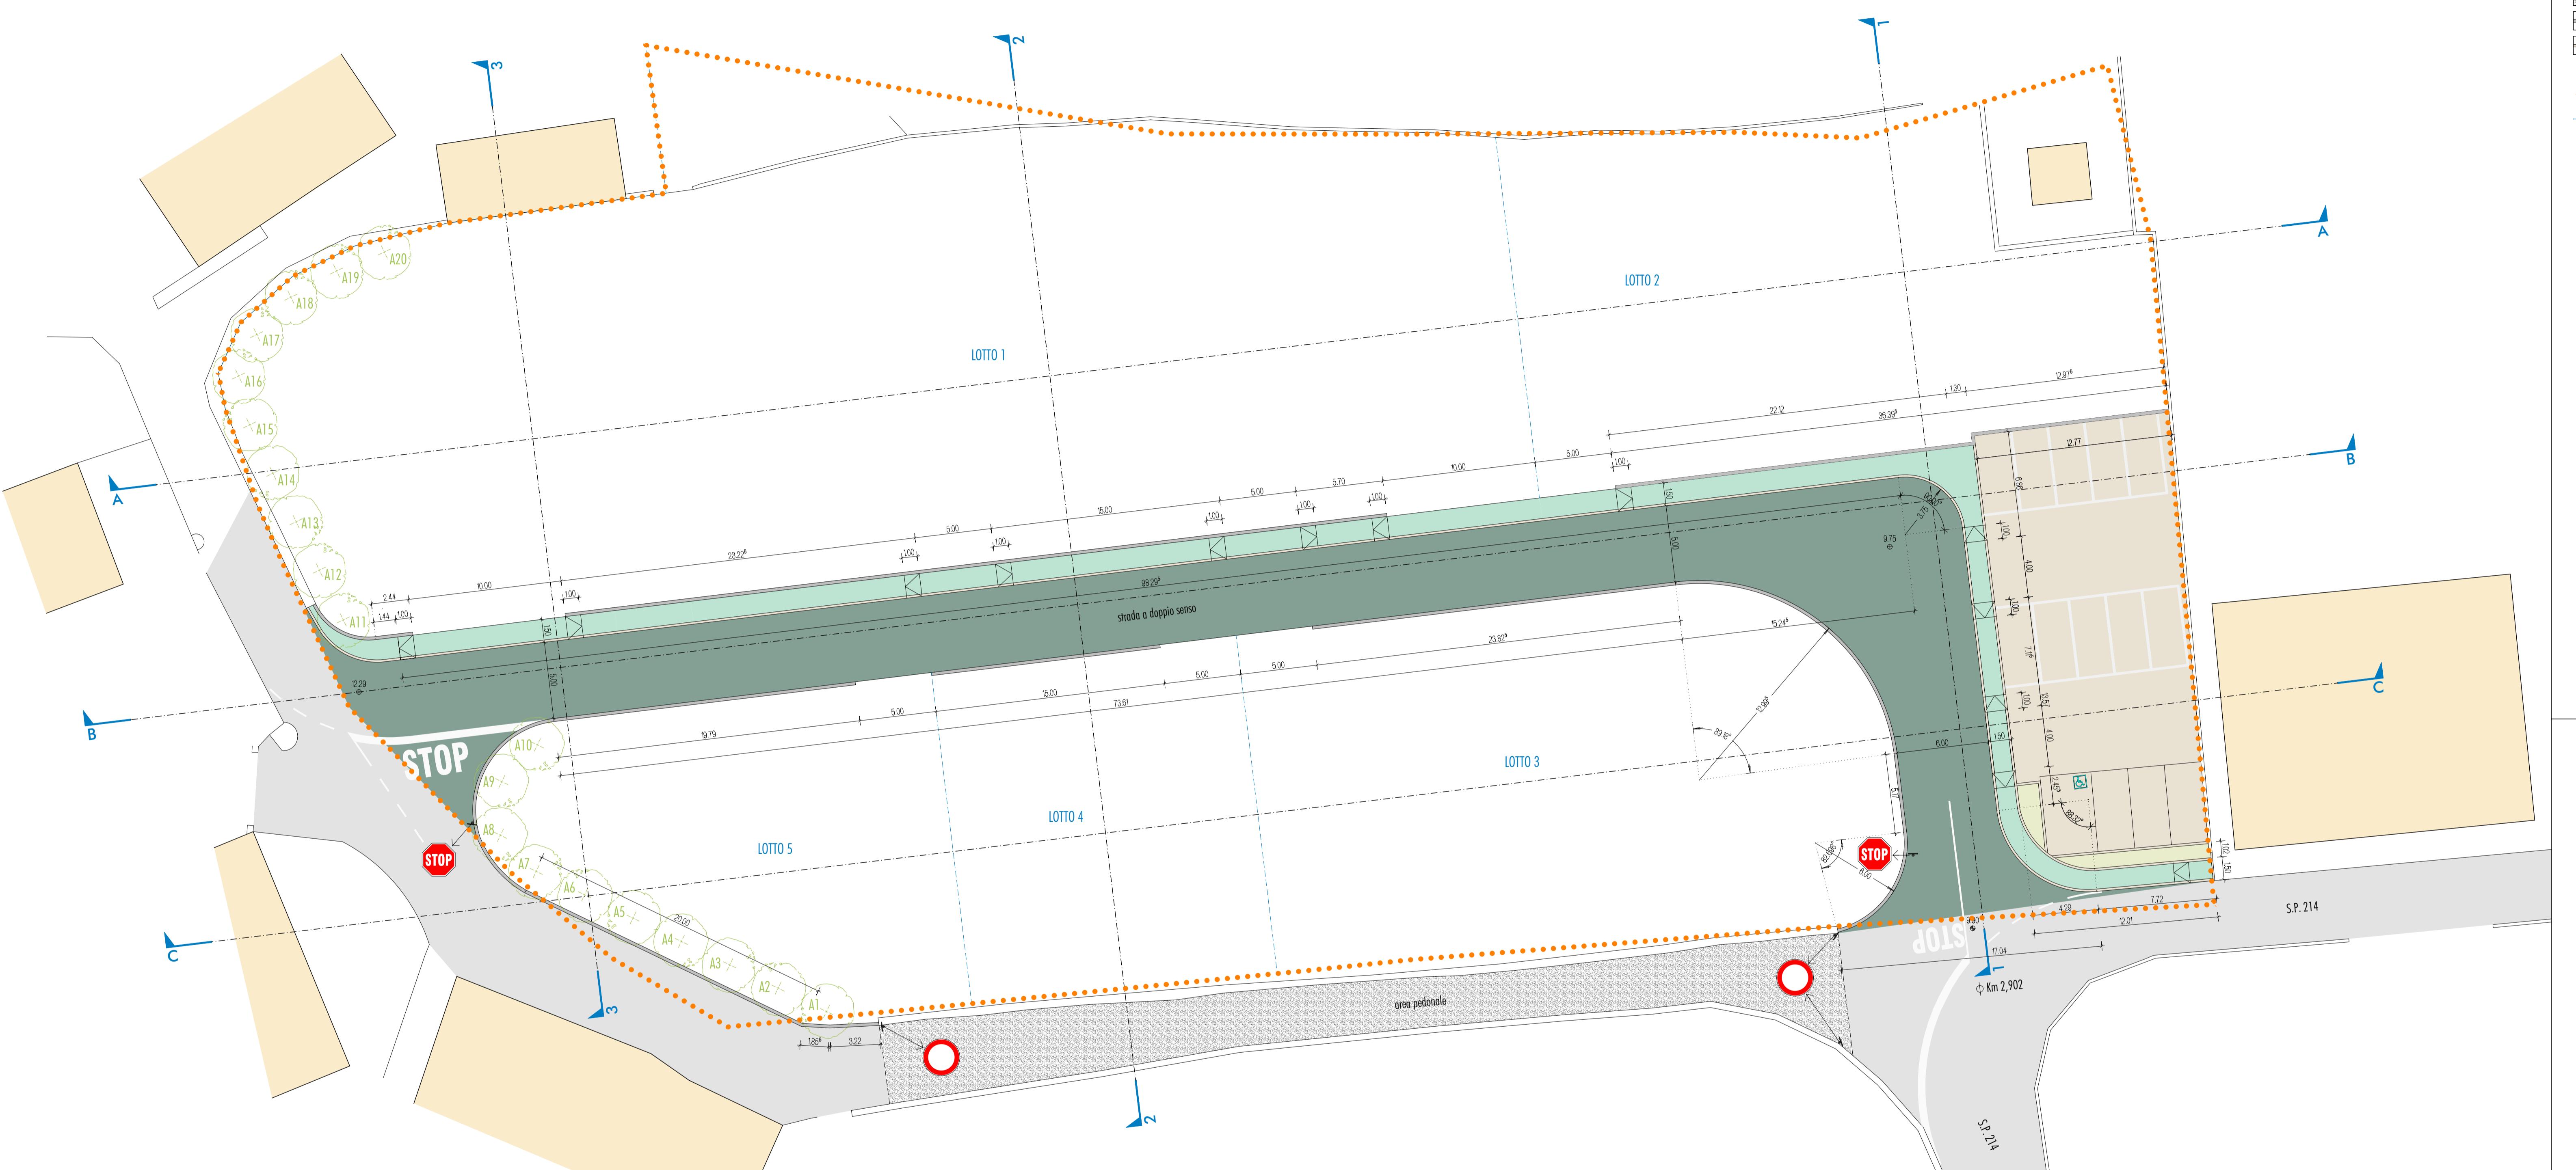

## LEGENDA

Pavimentazione esistente in conglomerato bituminoso
Viabilità di progetto: pavimentazione in conglomerato bituminoso
Muretti di progetto: pavimentazione in conglomerato bituminoso
Parcheggi di progetto: pavimentazione in conglomerato bituminoso
Area a verde
Area a verde
Muro in calcestruzzo armato: altezza variabile
Cordone prefabbricato in calcestruzzo
A1 Specie arborea: Ulivo
Limite di lottizzazione
Linea di divisione lotti

ARCHITETTI  
**Afaes & patton**

COMUNE DI MADRUZZO

PROVINCIA DI TRENTO

VARIANTE II  
PIANO DI LOTTIZZAZIONE IN LOCALITÀ PERGOLESE  
AREA RESIDENZIALE DI NUOVA ESPANSIONE

Committente: SAN SIRO SRL



PLANIETRIA GENERALE: OPERE DI URBANIZZAZIONE 1:200

Padernone, marzo 2019  
Il progettista